



BOTTENPLAN 1:50

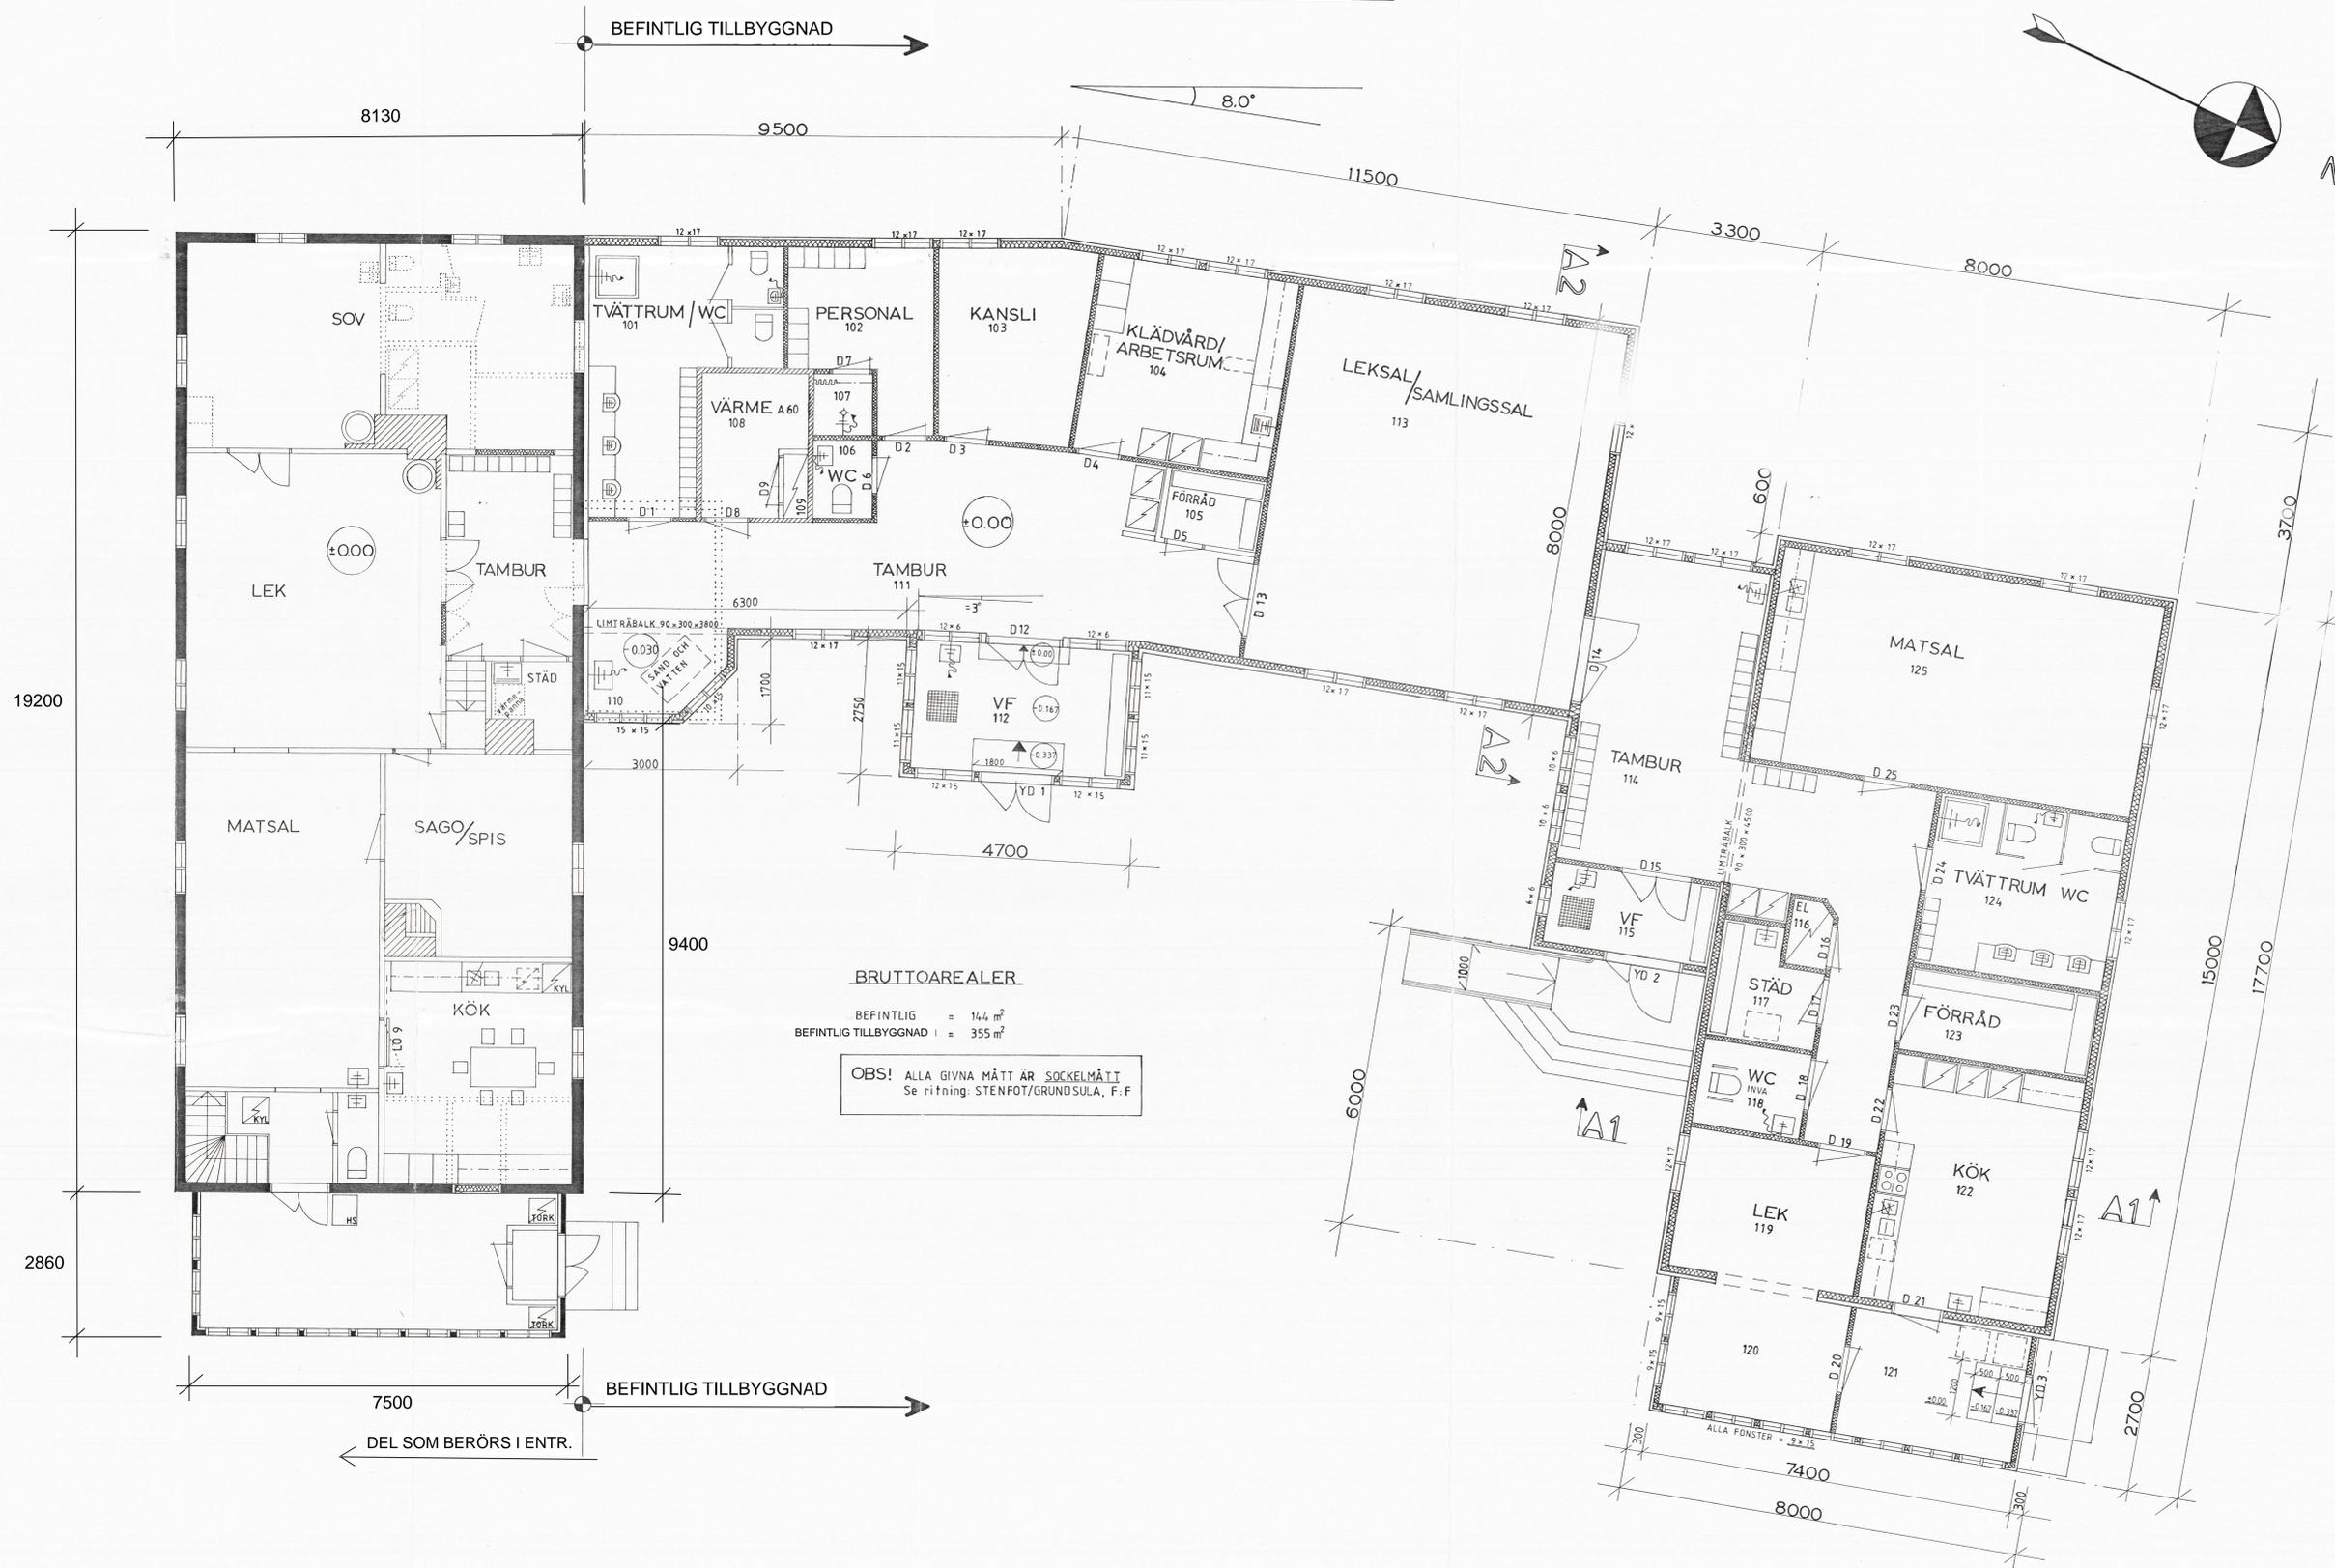


TILLBYGGNAD	ARBETSRTNING
SLOTTEBO DAGHEM 68500 KRONOBY	BOTTENPLAN 1:50
18.01 1994 Mårten Hansson MÅRTEH HANSSON	

PLAN 1:50 II-VÅN.

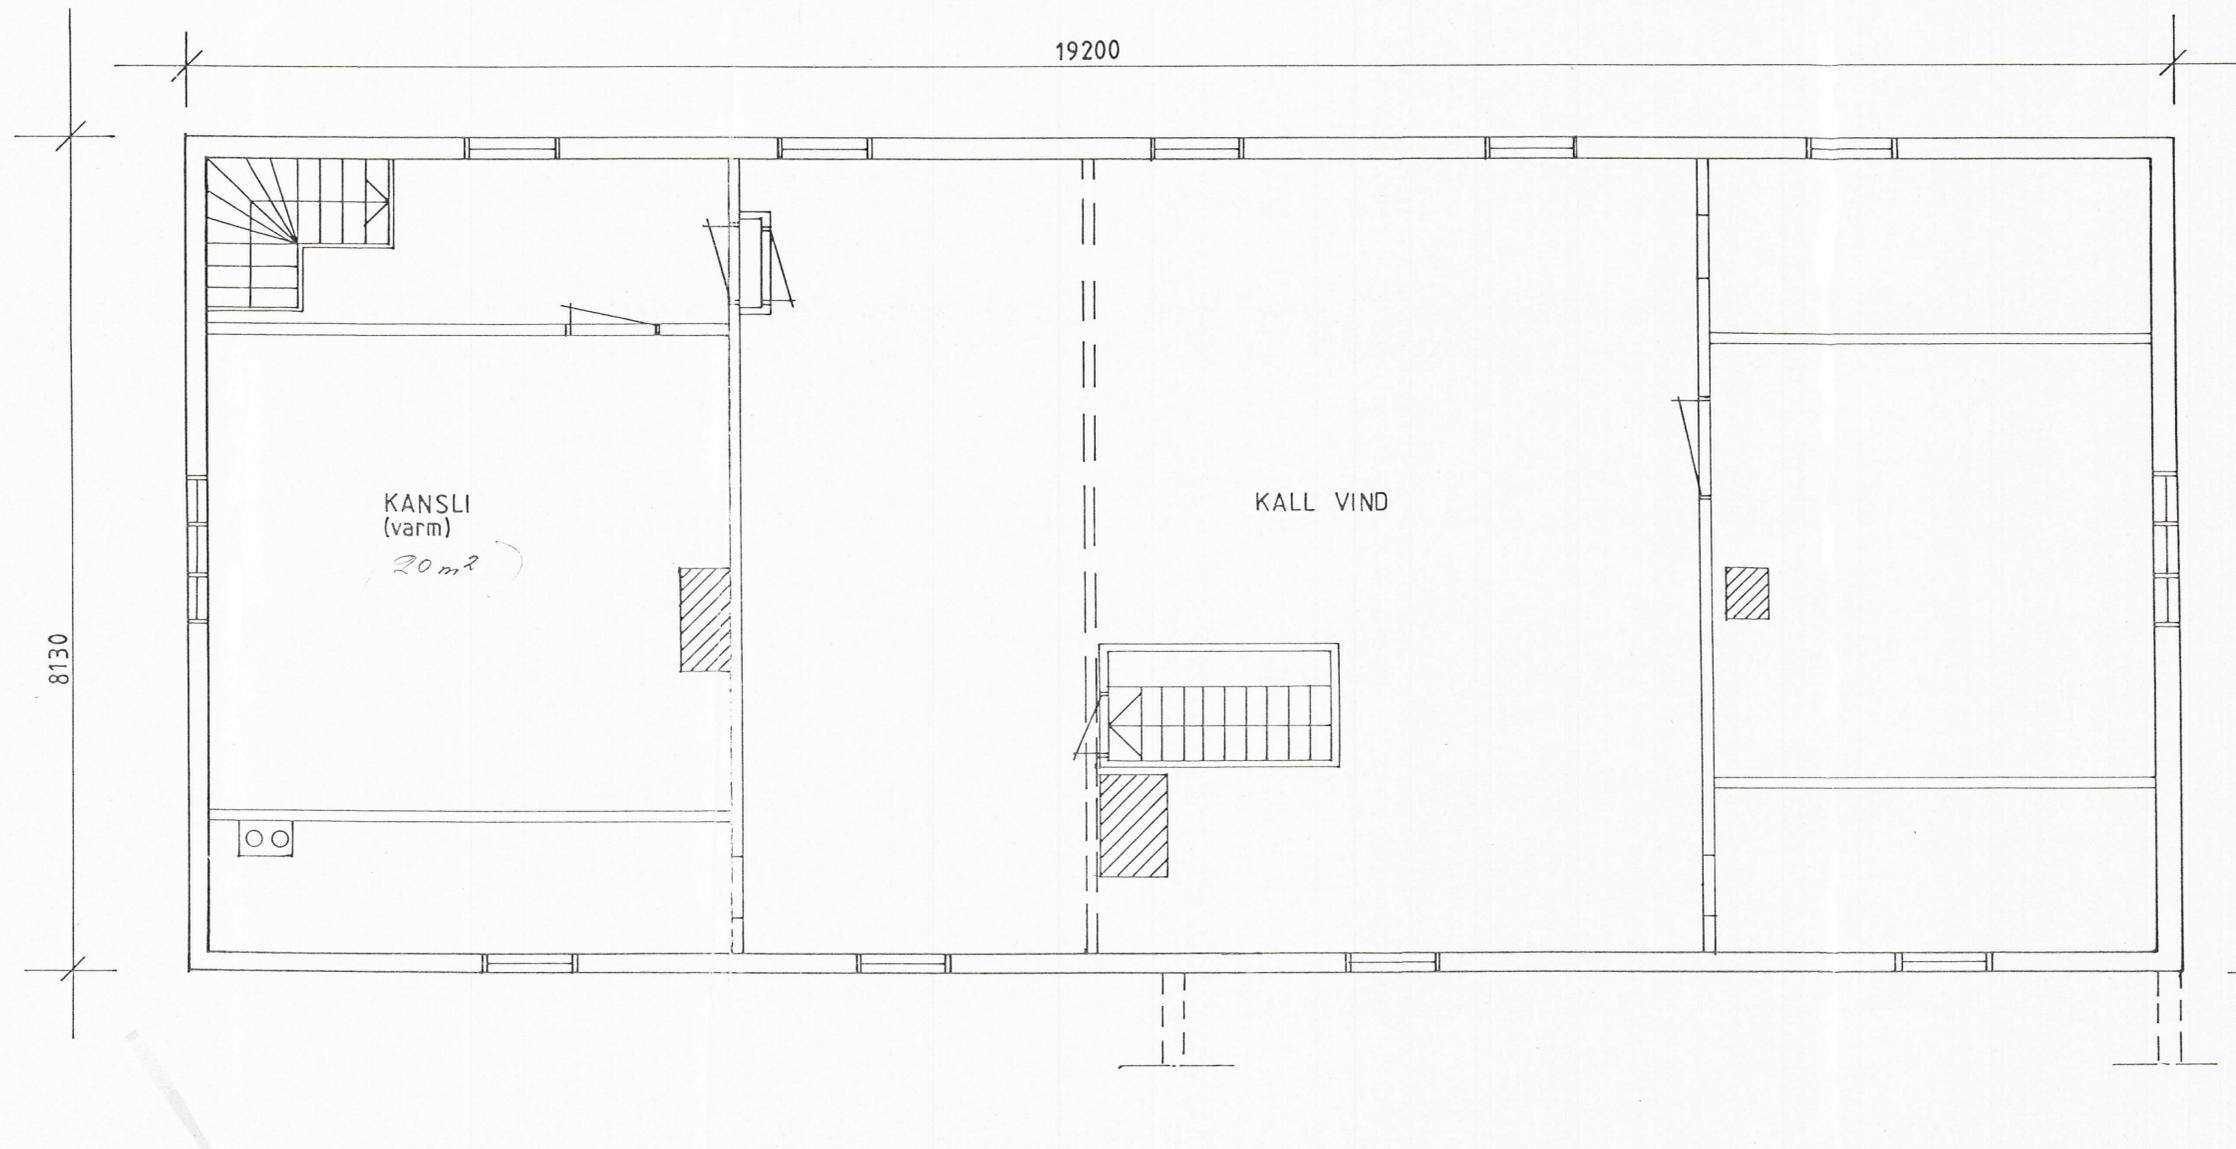

	HUVUDRITNING	
SLOTTEBO DAGHEM 68500 KRONOBY	PLAN II-VÅN. (gamla sidan)	1:50
17.11 1993	<i>Mårten Hansson</i> MÅRTEN HANSSON	

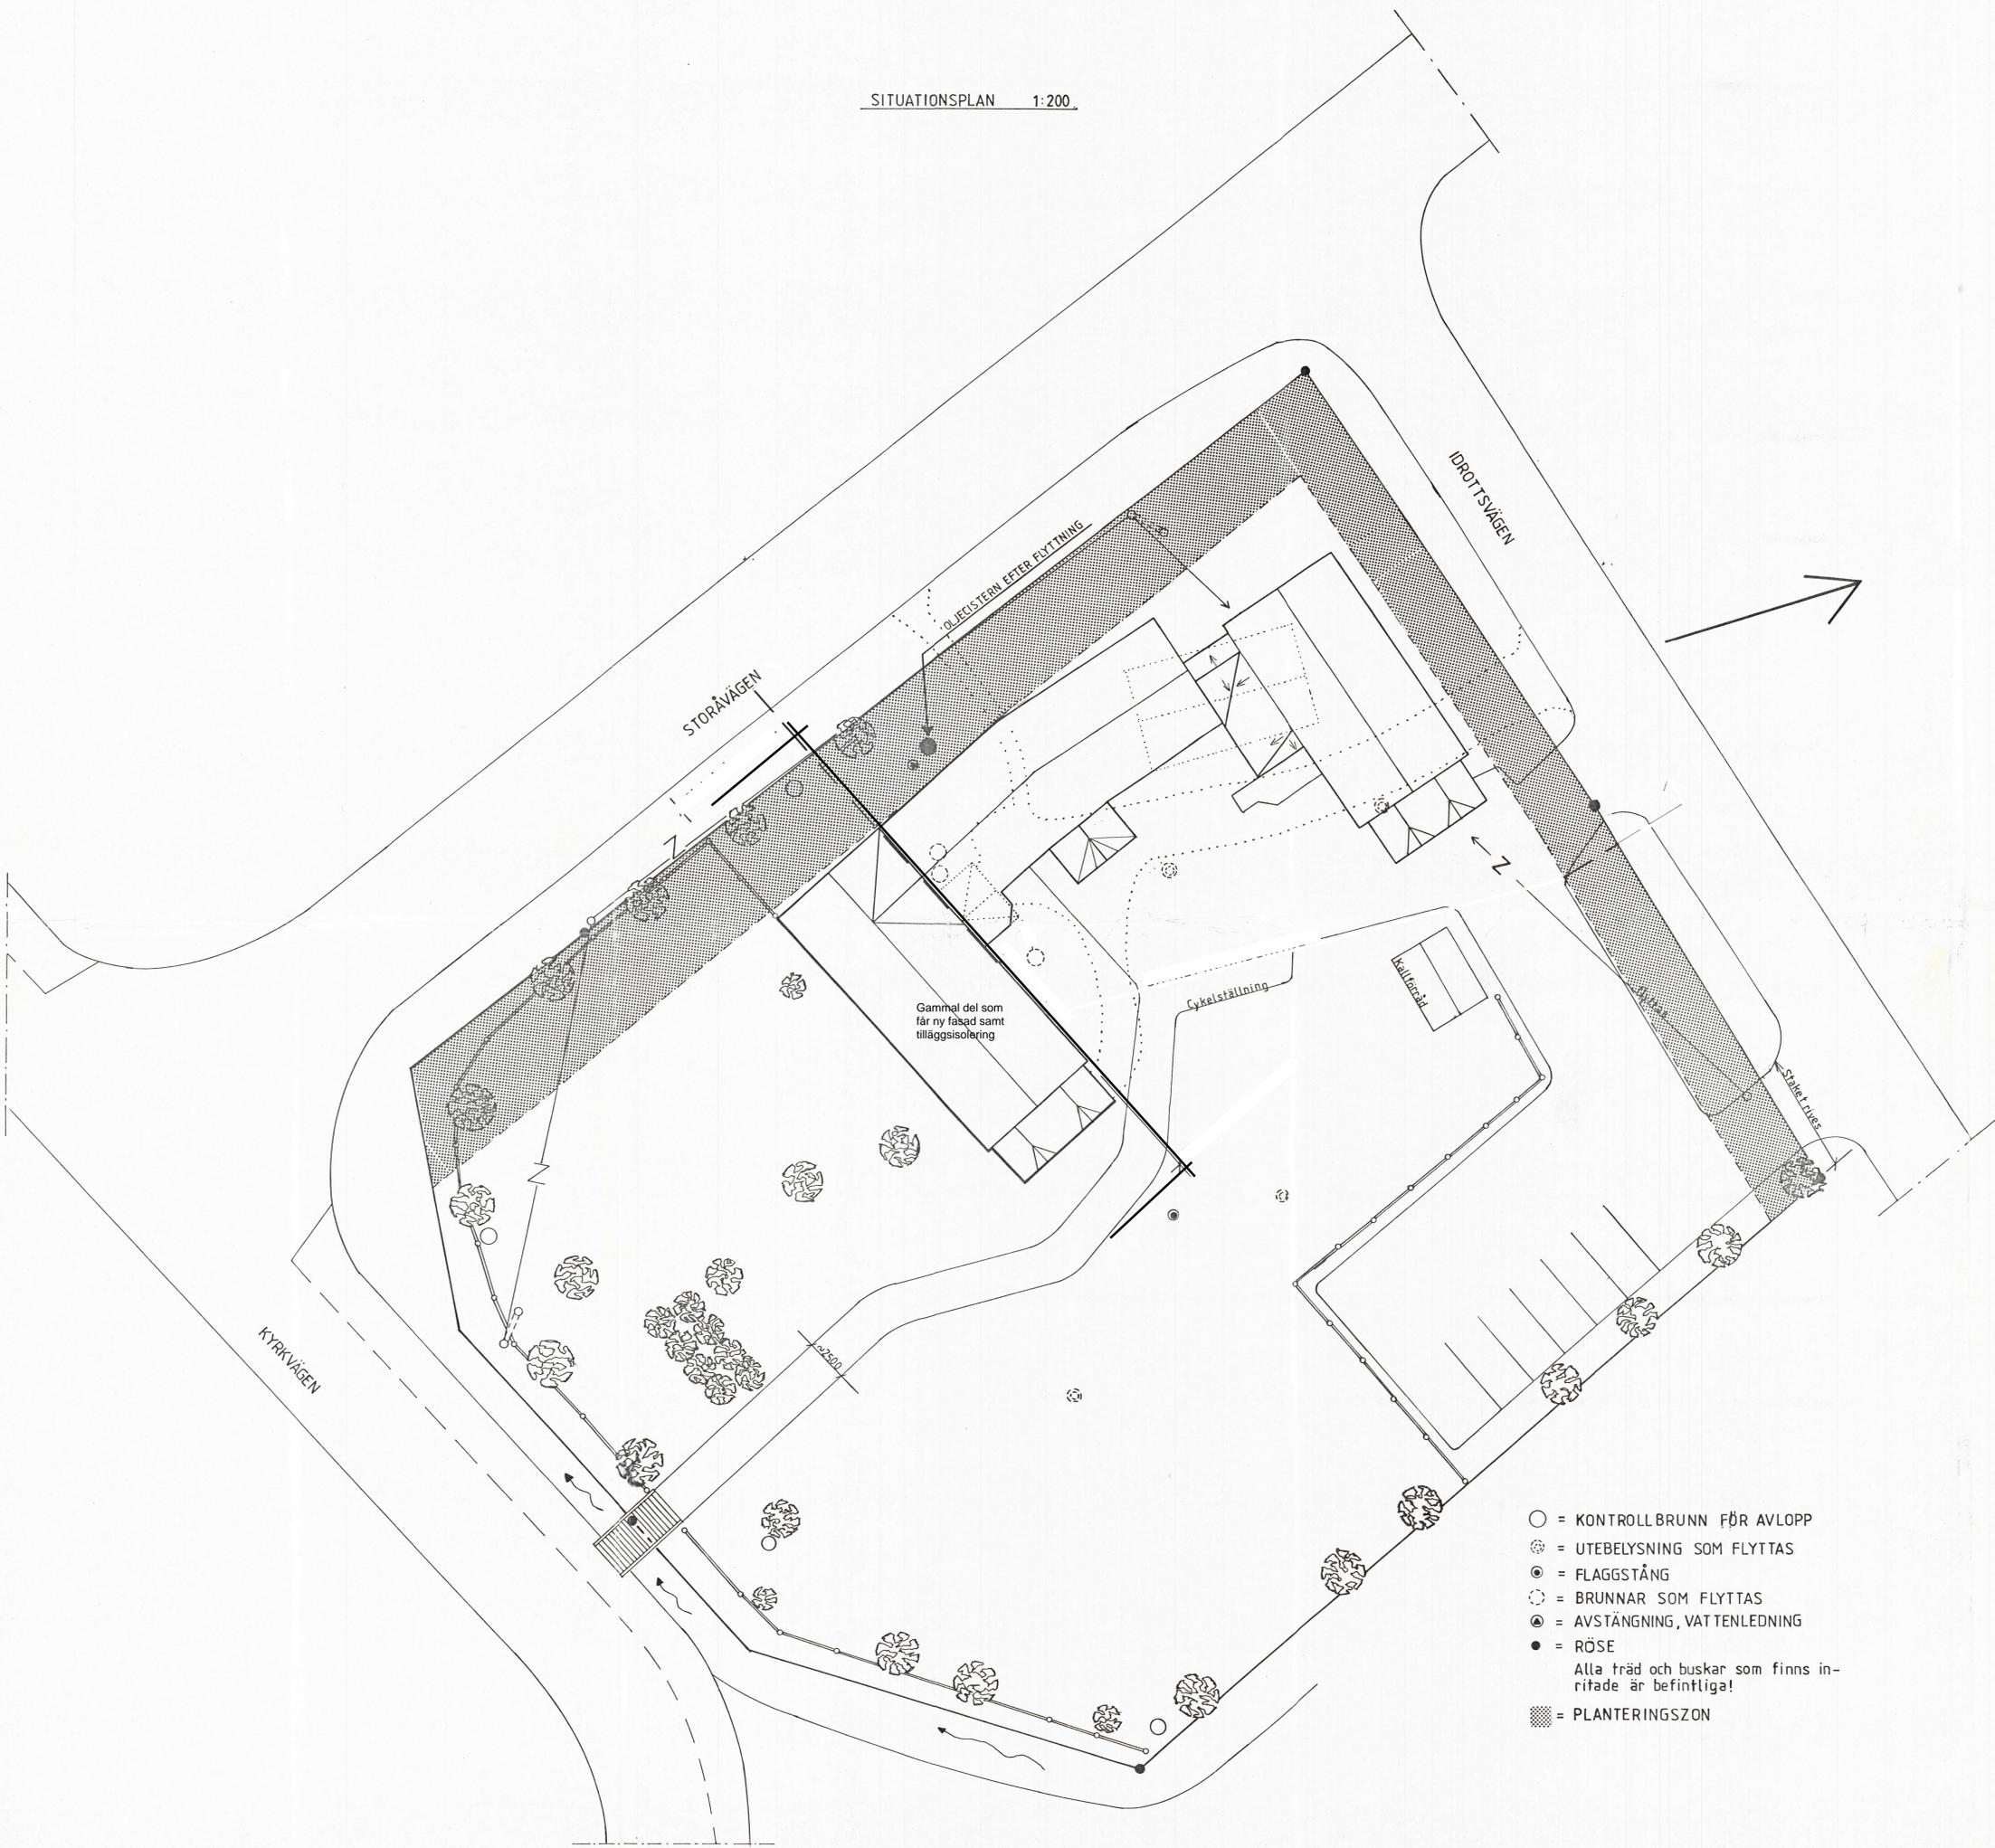

- = KONTROLLBRUNN FÖR AVLOPP
 - ⊗ = UTEBELYSNING SOM FLYTTAS
 - ⊙ = FLAGGSTÅNG
 - ⊖ = BRUNNAR SOM FLYTTAS
 - ⊕ = AVSTÄNGNING, VATTENLEDNING
 - = RÖSE
 - ⊞ = PLANTERINGSZON
- Alla träd och buskar som finns inritade är befintliga!

14.12 1993 *MH*
10.01 1994 *MH*

TILLBYGGNAD	HUVUDRITNING
SLOTTEBO DAGHEM 68500 KRONOBY	SITUATIONSPLAN 1:200
07.10 1993 <i>Mårten Hansson</i> MÅRTEN HANSSON	



1. PLÄTTAK
2. TRÄPANEL, VIT (VERTIKALT)
3. TRÄPANEL, RÖD (VERTIKALT)
4. RIBBPANEL, RÖD (VERTIKALT)
5. STEN SOCKEL (GRANIT)

FASAD MOT STORÅVÄGEN (MOT VÄSTER)

TILLBYGGNAD | NUVARANDE BYGGNAD

ÄNDRAD 10.01.1994

ARK


MARKKU PELTONIEMI & CO KY

SLOTTEBO DAGHEM
SKISSRITNING 1:100

10.12.1993

/ MP

6D
eD

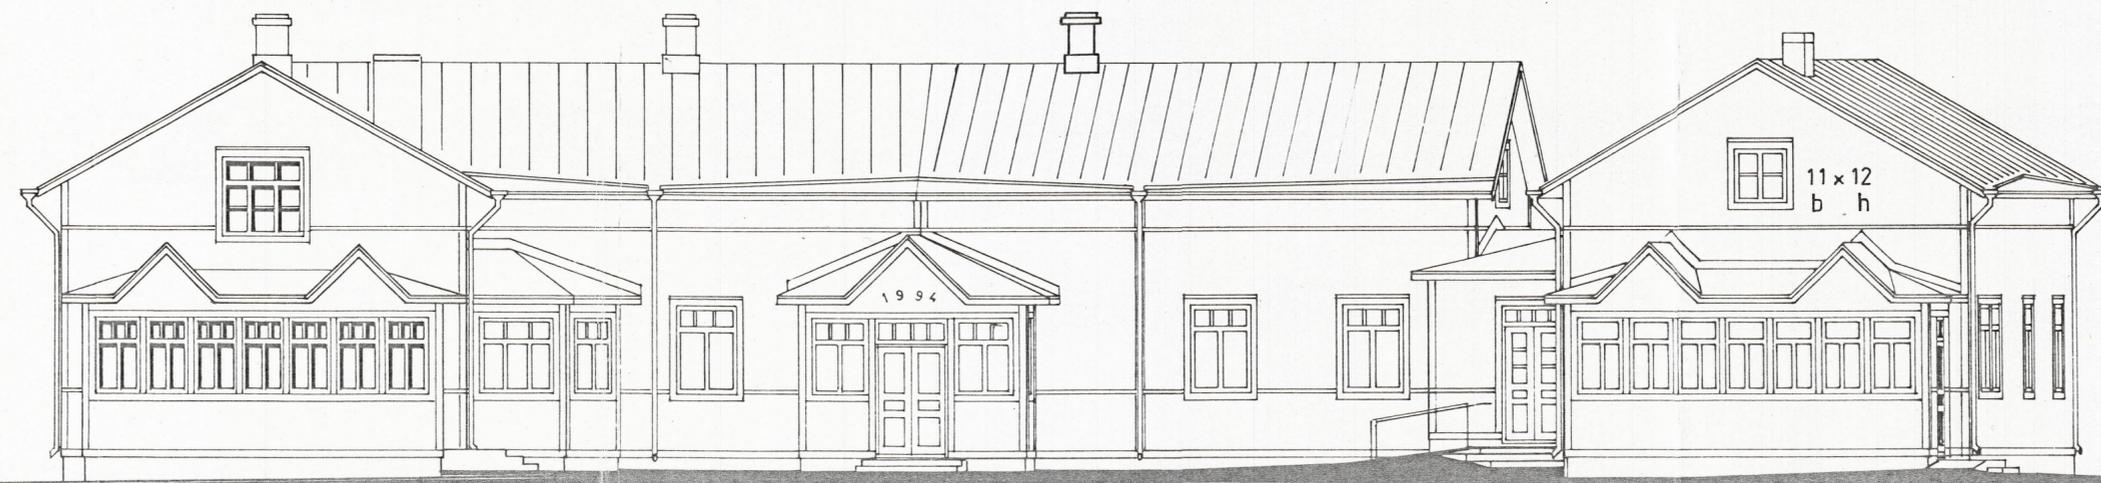

FASAD MOT GÅRDSPLAN (MOT ÖSTER)

— NUVARANDE BYGGNAD — TILLBYGGNAD —


ÄNDRAD 10.01.1994

ARK
MARKKU PELTONIEMI & CO KY

SLOTTEBO DAGHEM
SKISSRITNING 1:100
10.12.1993 / MP



FASAD MOT KYRKVÄGEN (MOT SÖDER)

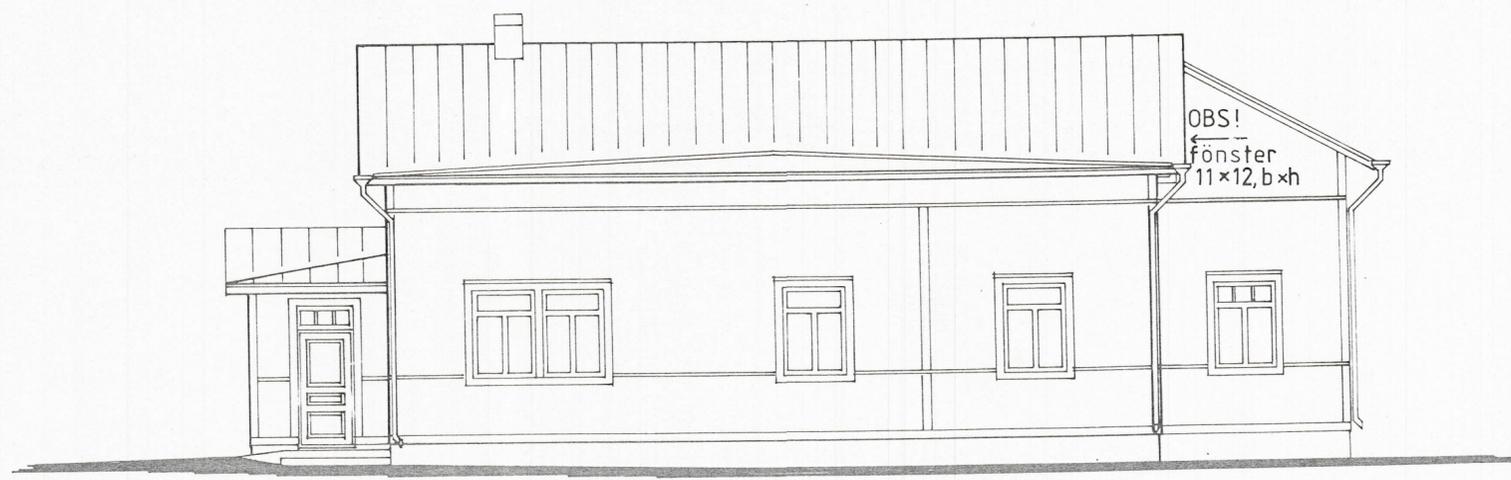


FASAD MOT IDROTTSVÄGEN (MOT NORD)

ÄNDRAD 10.01.1994

ARK
MARKKU PELTONIEMI & CO KY

SLOTTEBO DAGHEM
SKISSRITNING 1:100
10.12.1993 / MP

SKÄRNING A2 1:50

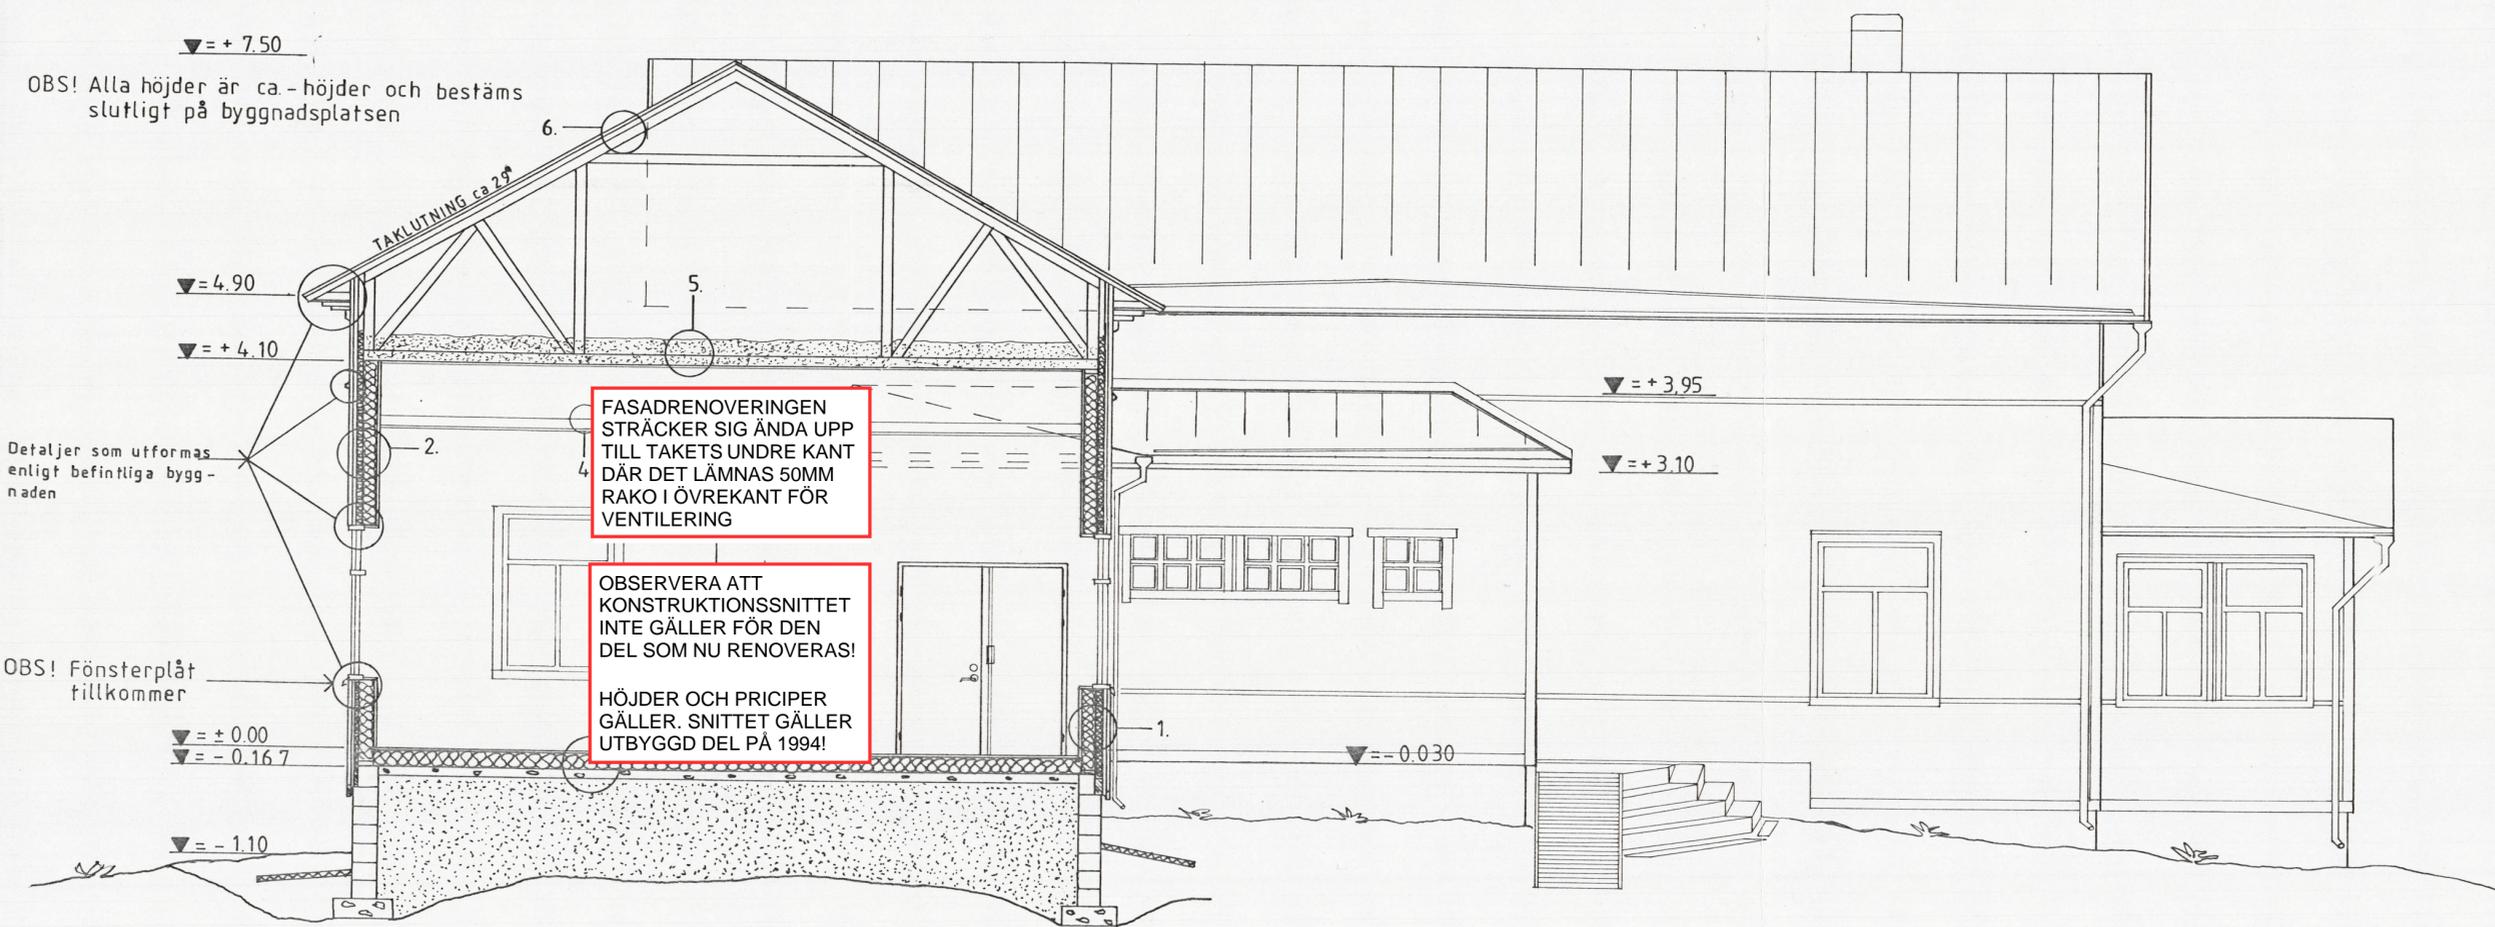

FASADRENOVERINGEN STRÄCKER SIG ÄNDA UPP TILL TAKETS UNDER KANT DÄR DET LÄMNAS 50MM RAKO I ÖVREKANT FÖR VENTILERING

OBSERVERA ATT KONSTRUKTIONSSNITTET INTE GÄLLER FÖR DEN DEL SOM NU RECOVERAS!
HÖJDER OCH PRICIPER GÄLLER. SNITTET GÄLLER UTBYGGD DEL PÅ 1994!

1. gyproc R0 13 EK
fuktspärr 0,20mm
stomme 50x150 c/c 600 + isolering
korsstomme 50x50 c/c 600 + isolering
vindskydd 12mm, bitulit el. motsvarande
spikregel / luftspalt 22x100 c/c 600
stående panel 22x145 vl,hyvlad yta, kant vid kant
ribbor 21x45 c/c 145
2. gyproc R0 13 EK
fuktspärr 0,20mm
stomme 50x150 c/c 600 + isolering
korsstomme 50x50 c/c 600 + isolering
vindskydd 12mm, bitulit el. motsvarande
spikregel / luftspalt 22x100 c/c 600
stående panel UTV 20x95 vl,hyvlad yta
3. golvmatta
spontad 22mm spånskiva (limmas och skruvas)
45x95 c/c 600 + isolering
tryckimpregnerat 50x50 c/c 600 + isolering
betongplatta 100mm, armering # 6 / 200
komprimerad sand
4. gyproc R0 13
glesbrädning 22x100 c/c 300
45x95 c/c 600
5. glesbrädning 22x100 c/c 300
fuktspärr 0,20mm
takstol c/c 1200
blåsull 300mm
6. takstol c/c 1200
"aluskate"
glesbrädning c/c 200, tätbrädning i girar, taknocken samt vid takkanterna
dubbelfalsad takplåt

10.01 1994 M.H.

TILLBYGGNAD	HUVUDRITNING
SLOTTEBO DAGHEM 68500 KRONOBY	SKÄRNING A 2 1:50
30.12 1993 <i>Mårten Hansson</i> Mårten Hansson	