

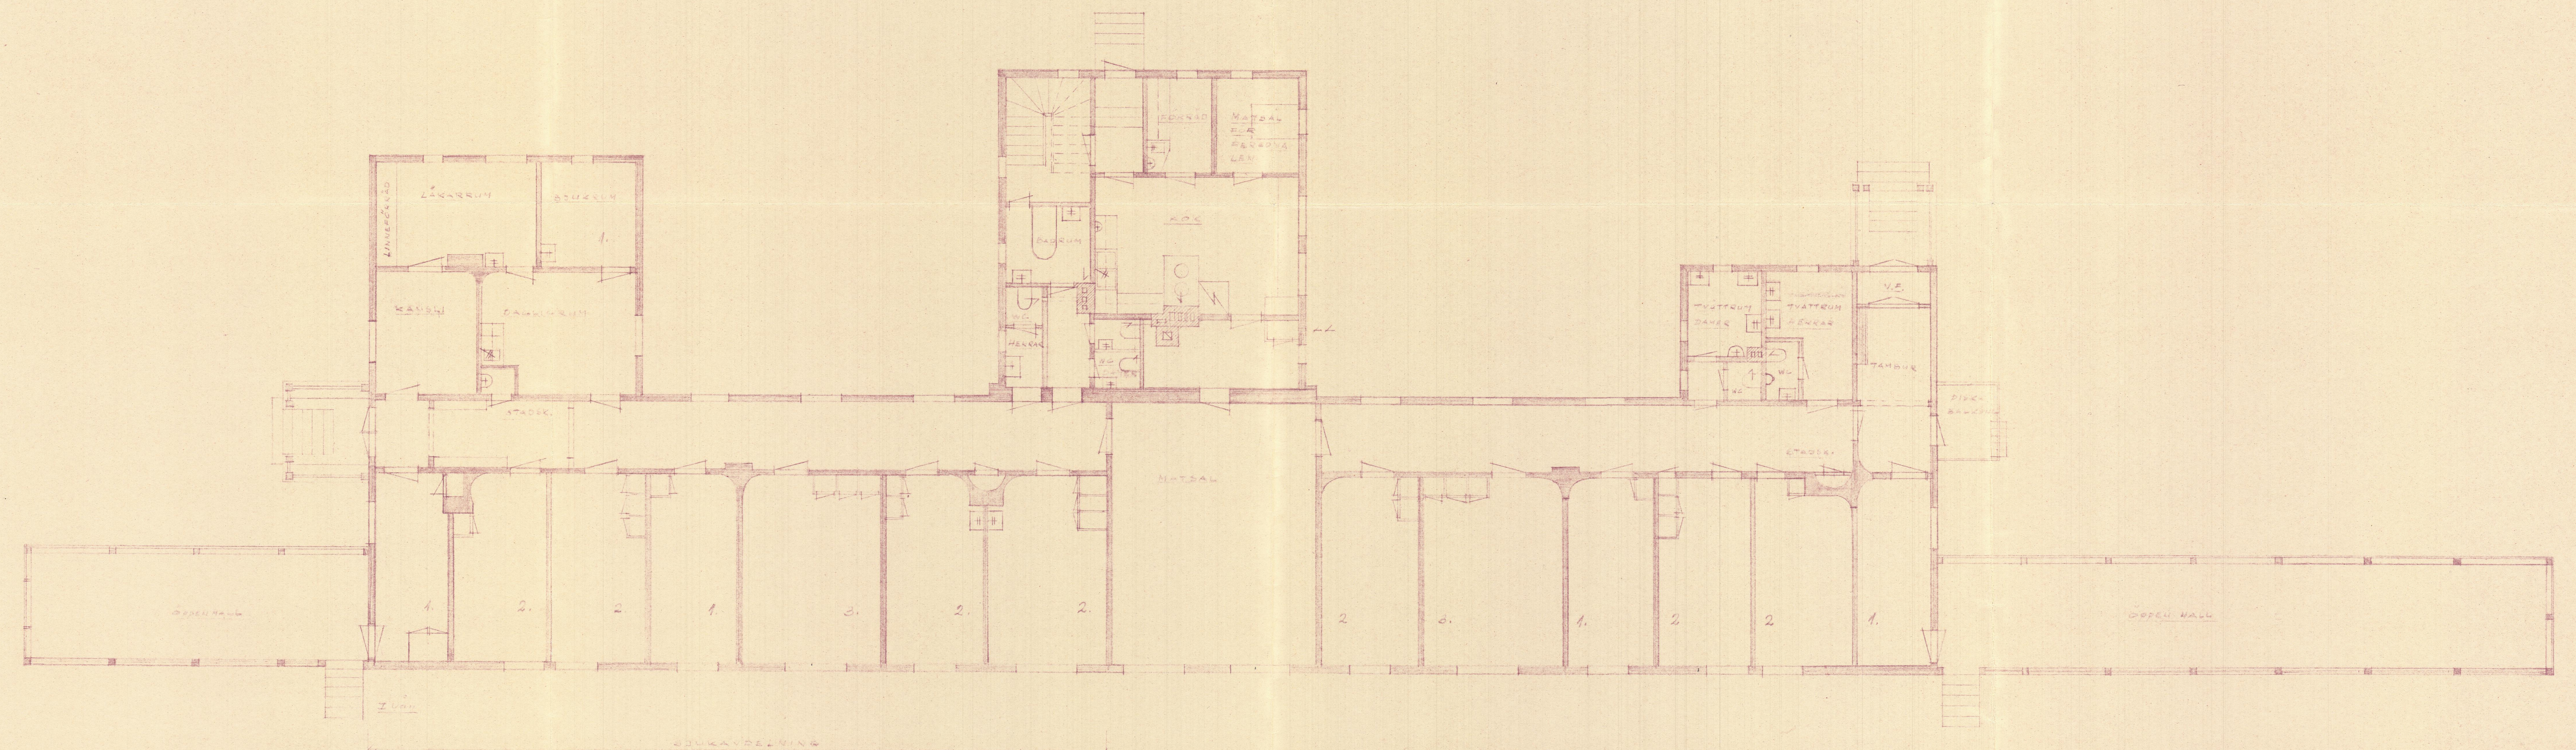


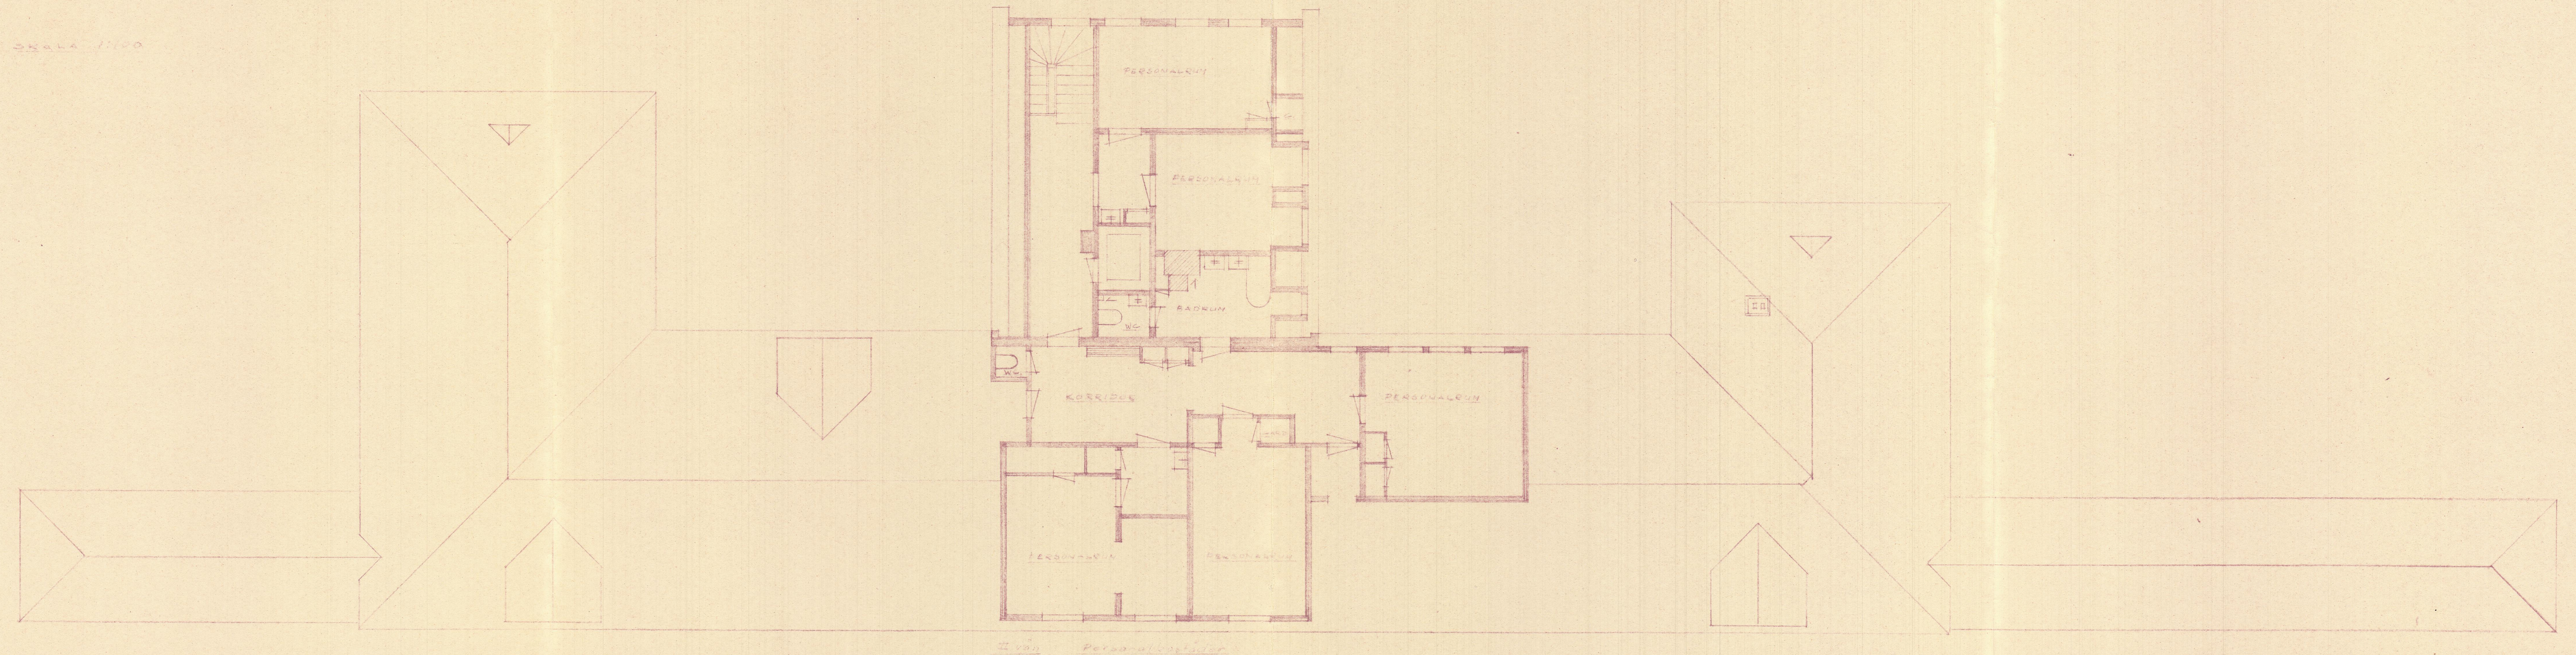


Sandbacka ålderdomshem, Kronoby


Förslag till ombyggnad

Källarplan 1/100

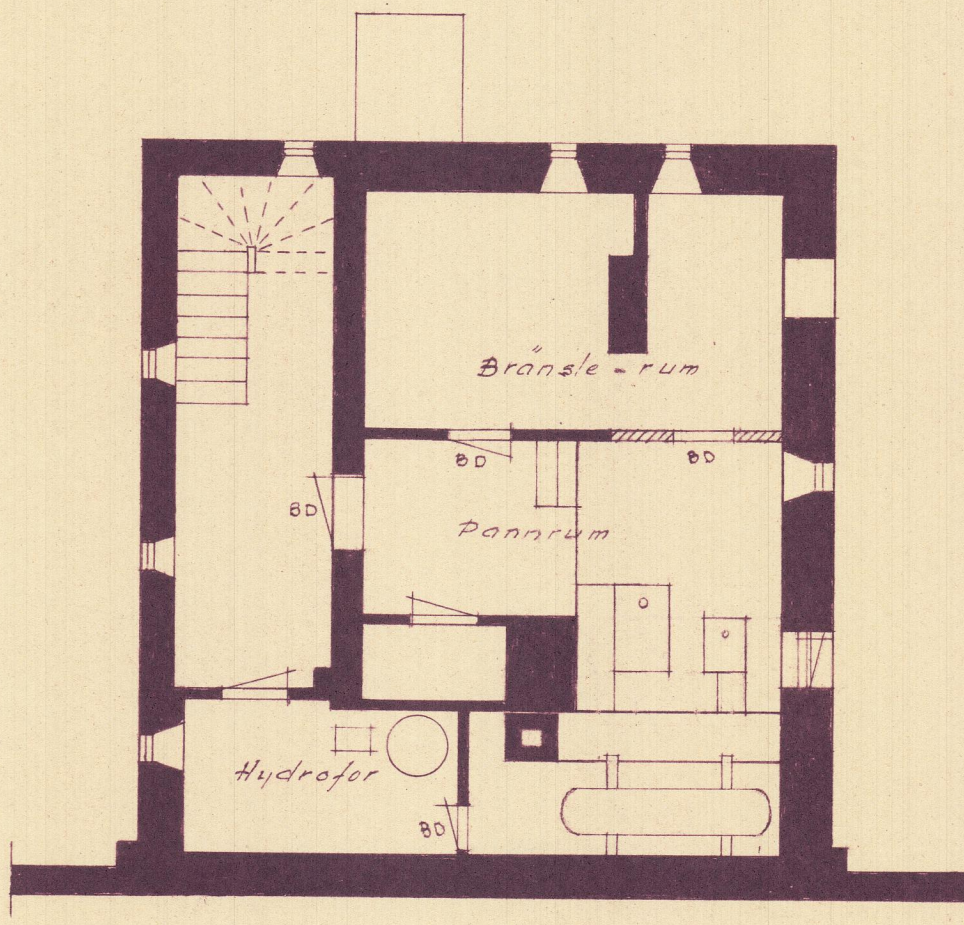

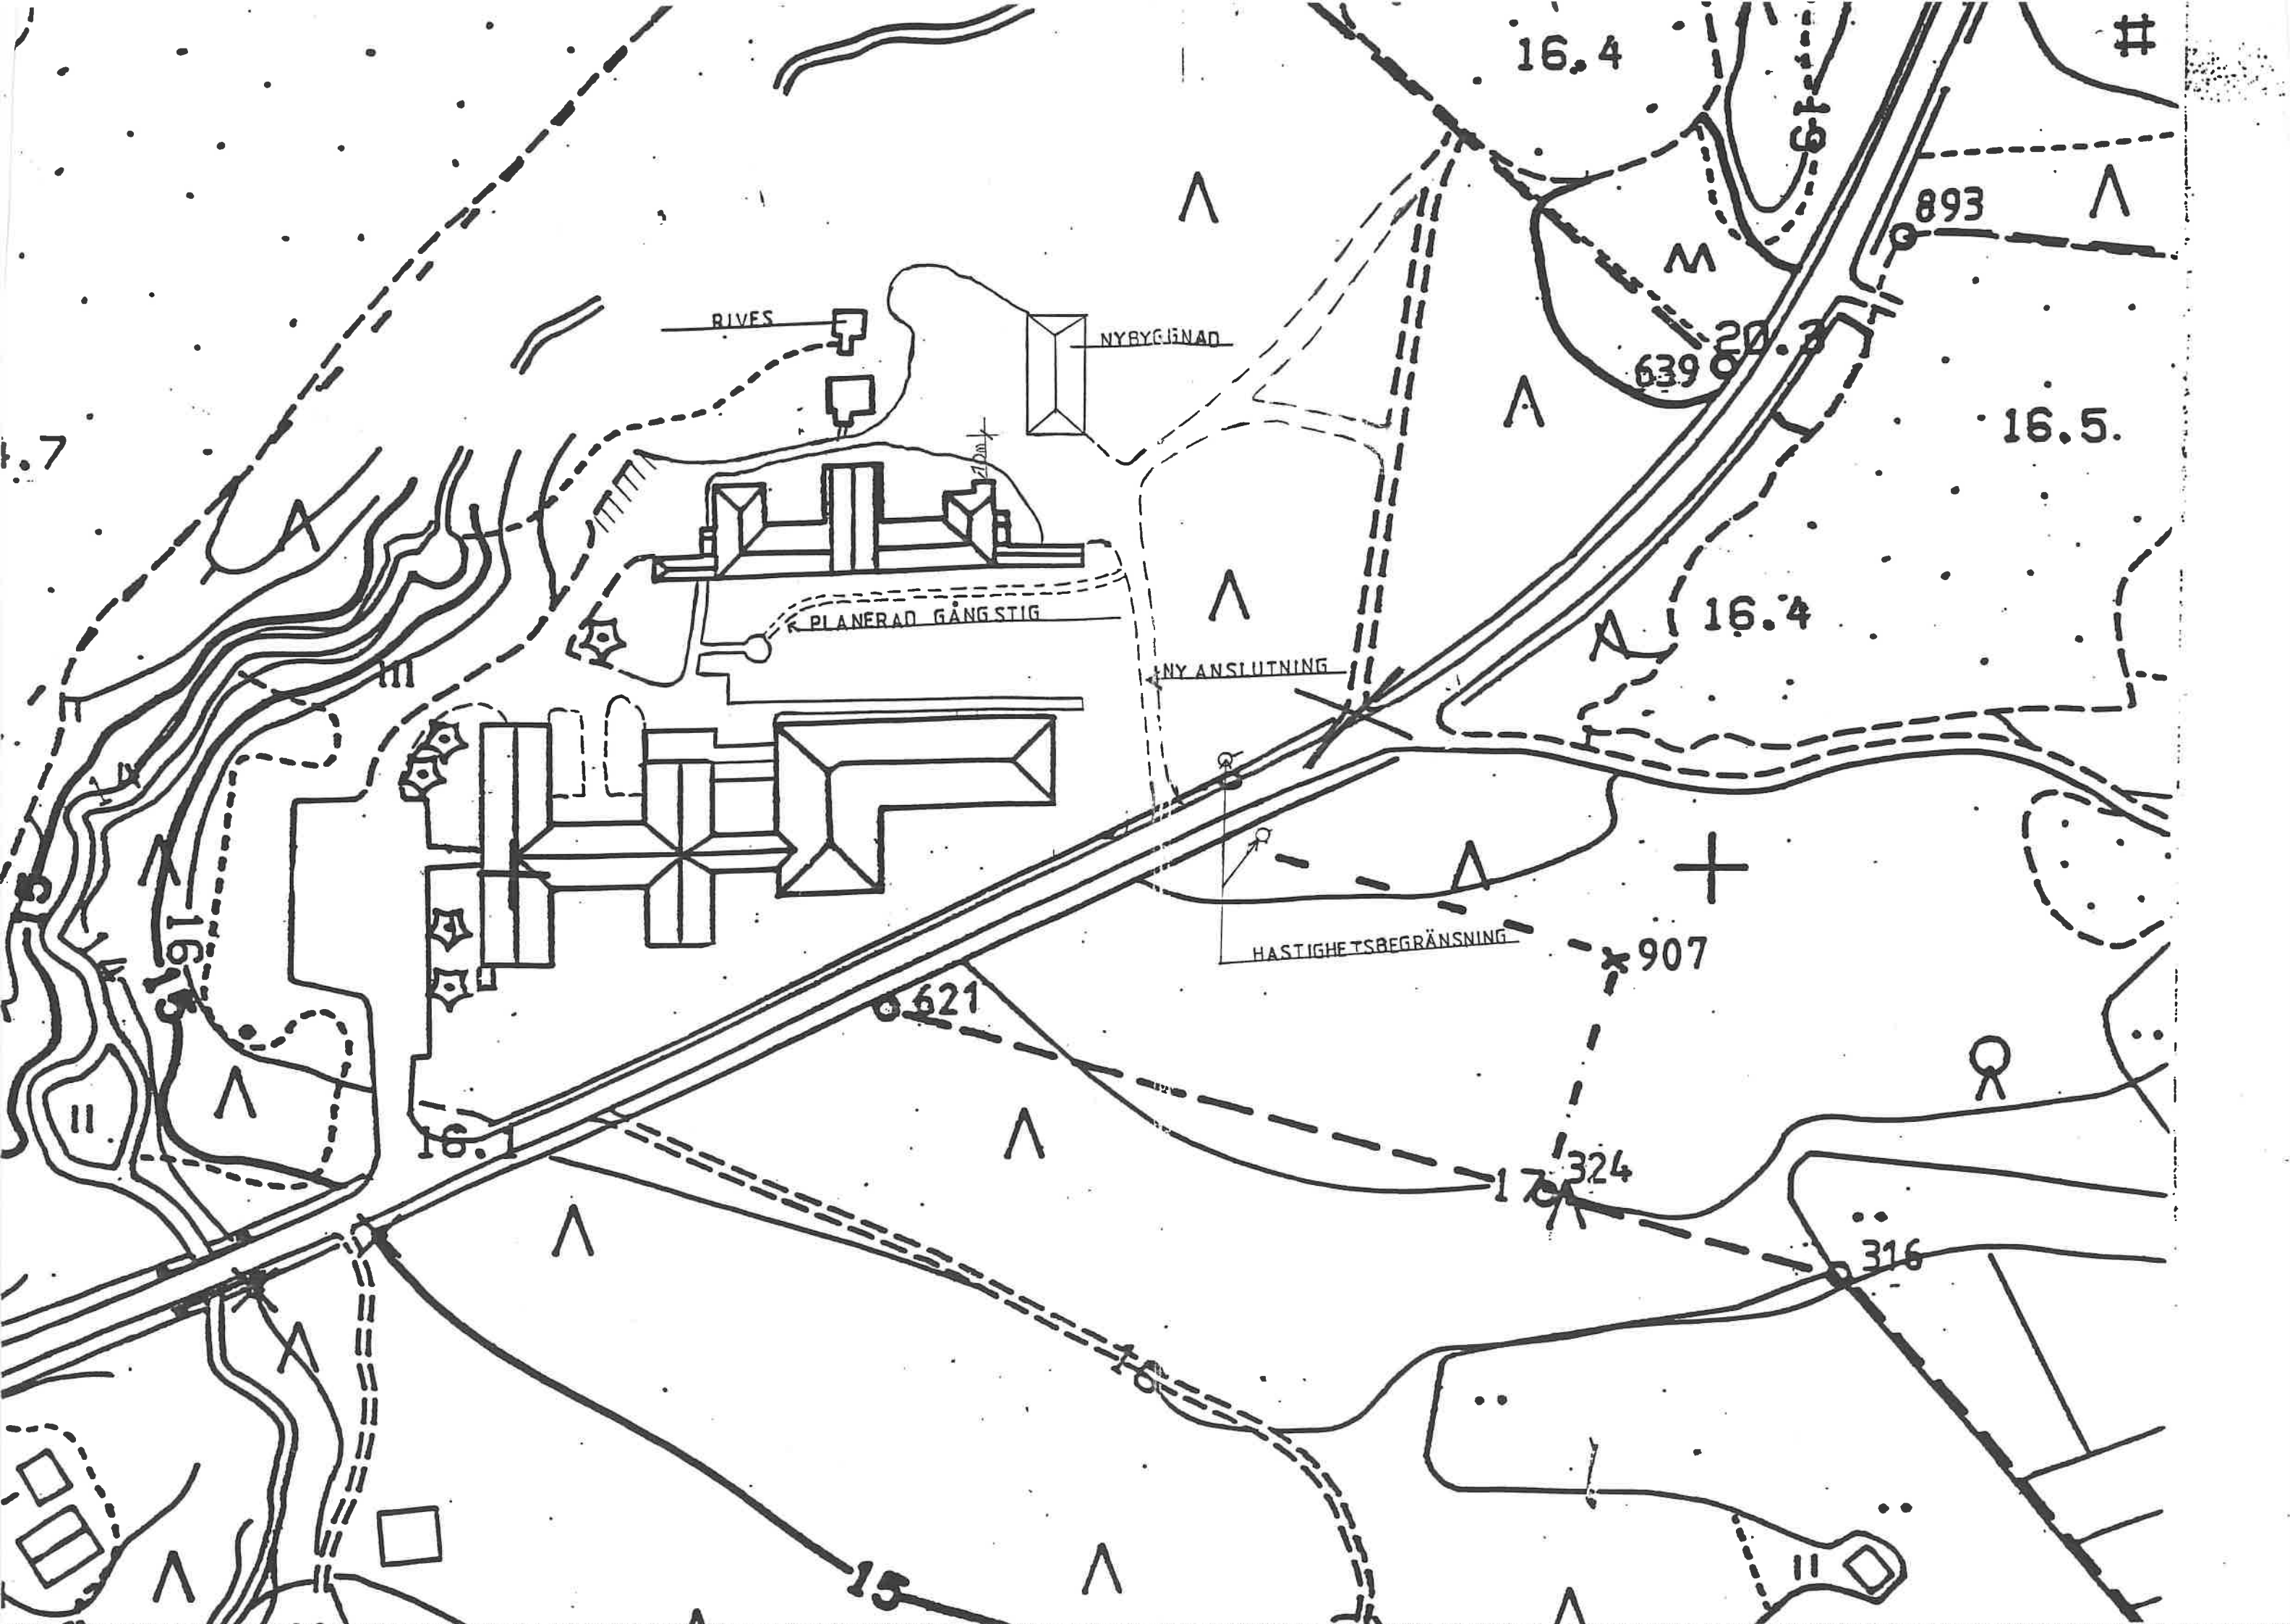


1:50

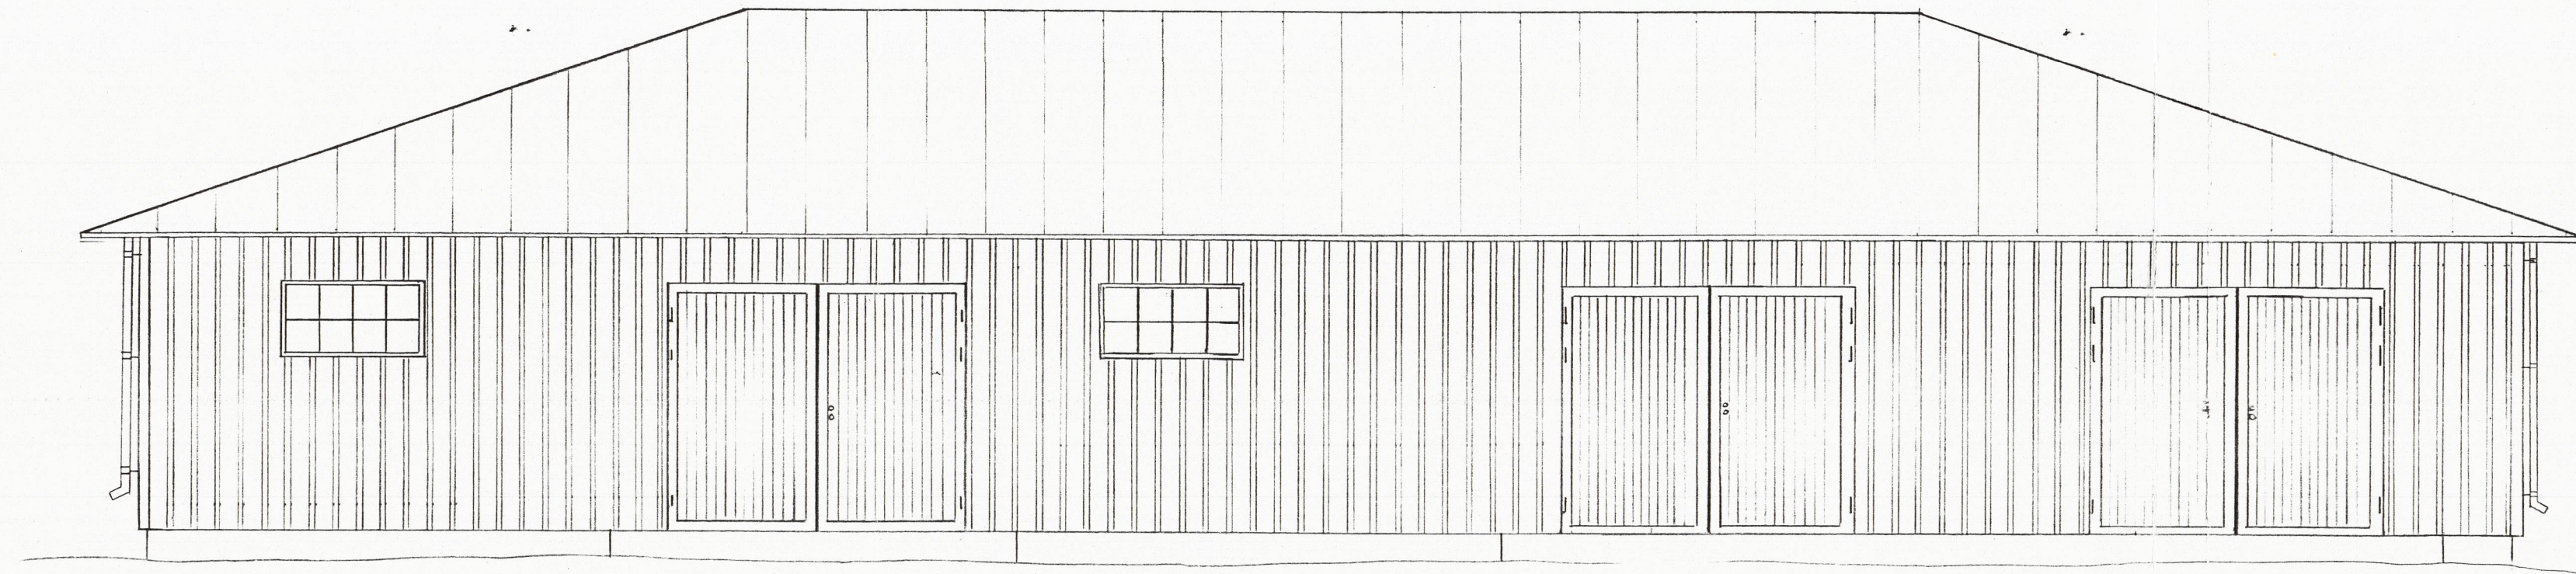


FASAD MOT VÄSTER


1:50

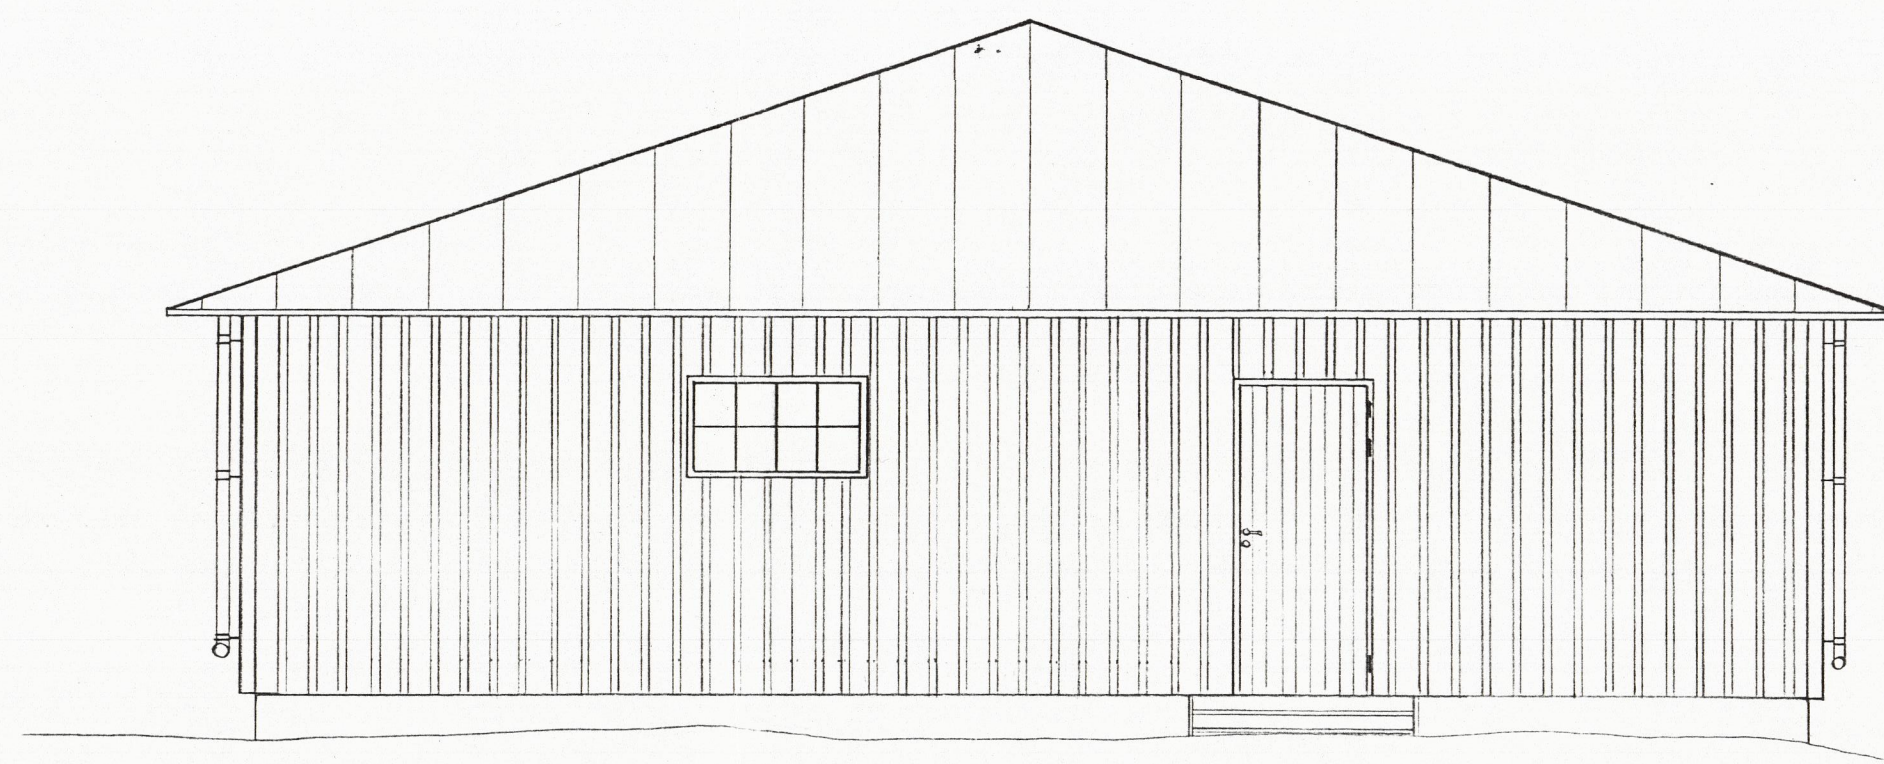

FASAD MOT SÖDER

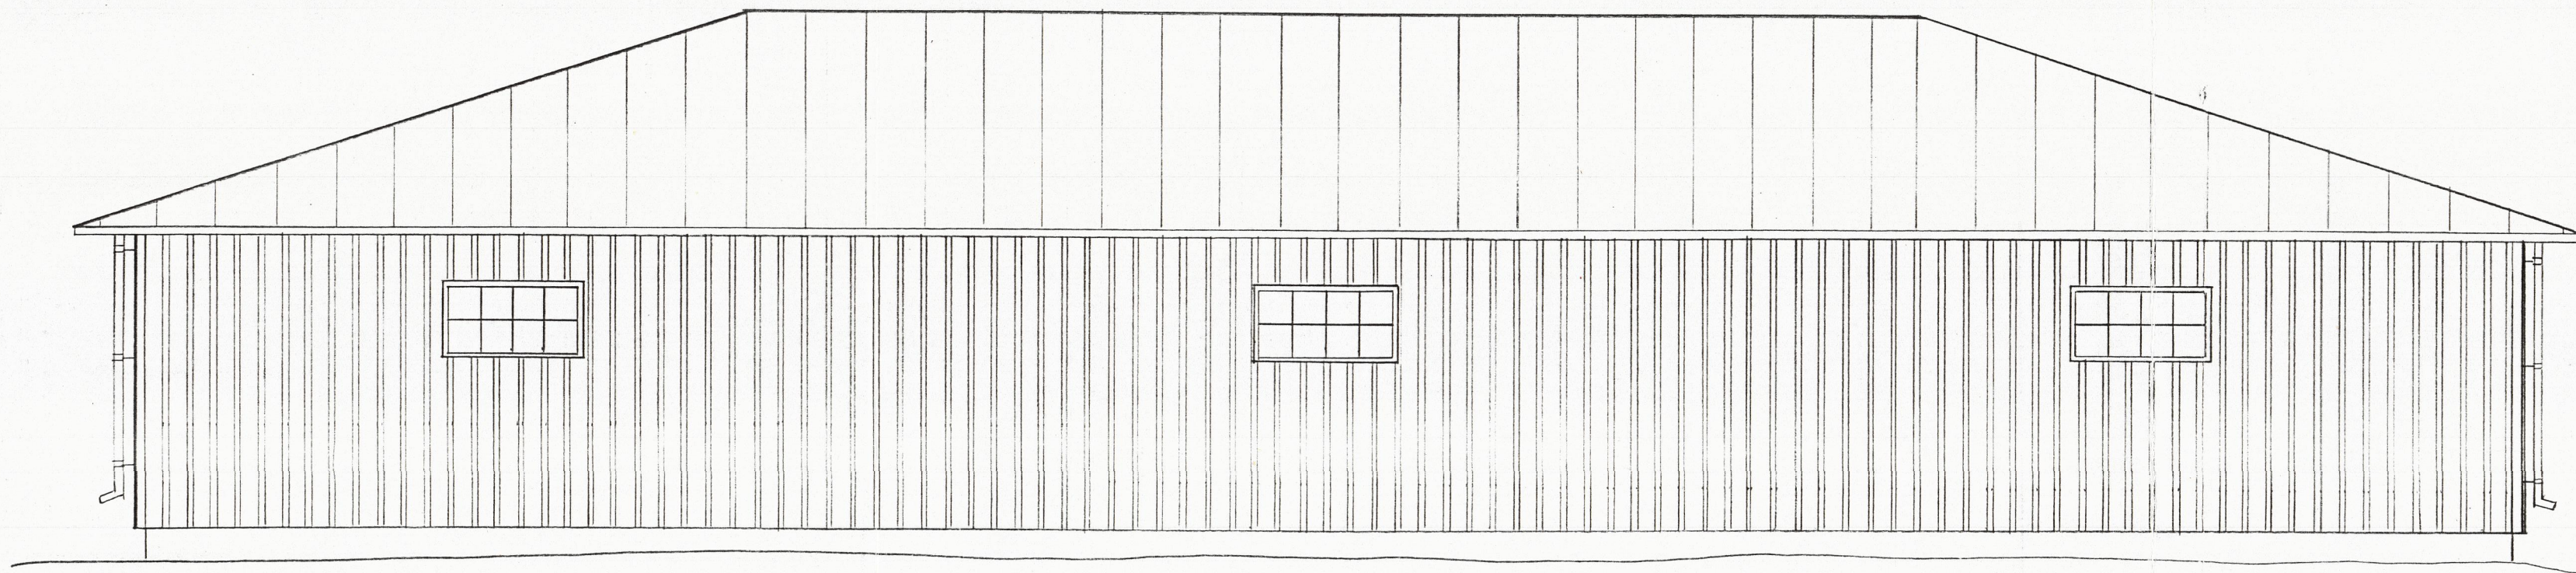


FASAD MOT ÖSTER

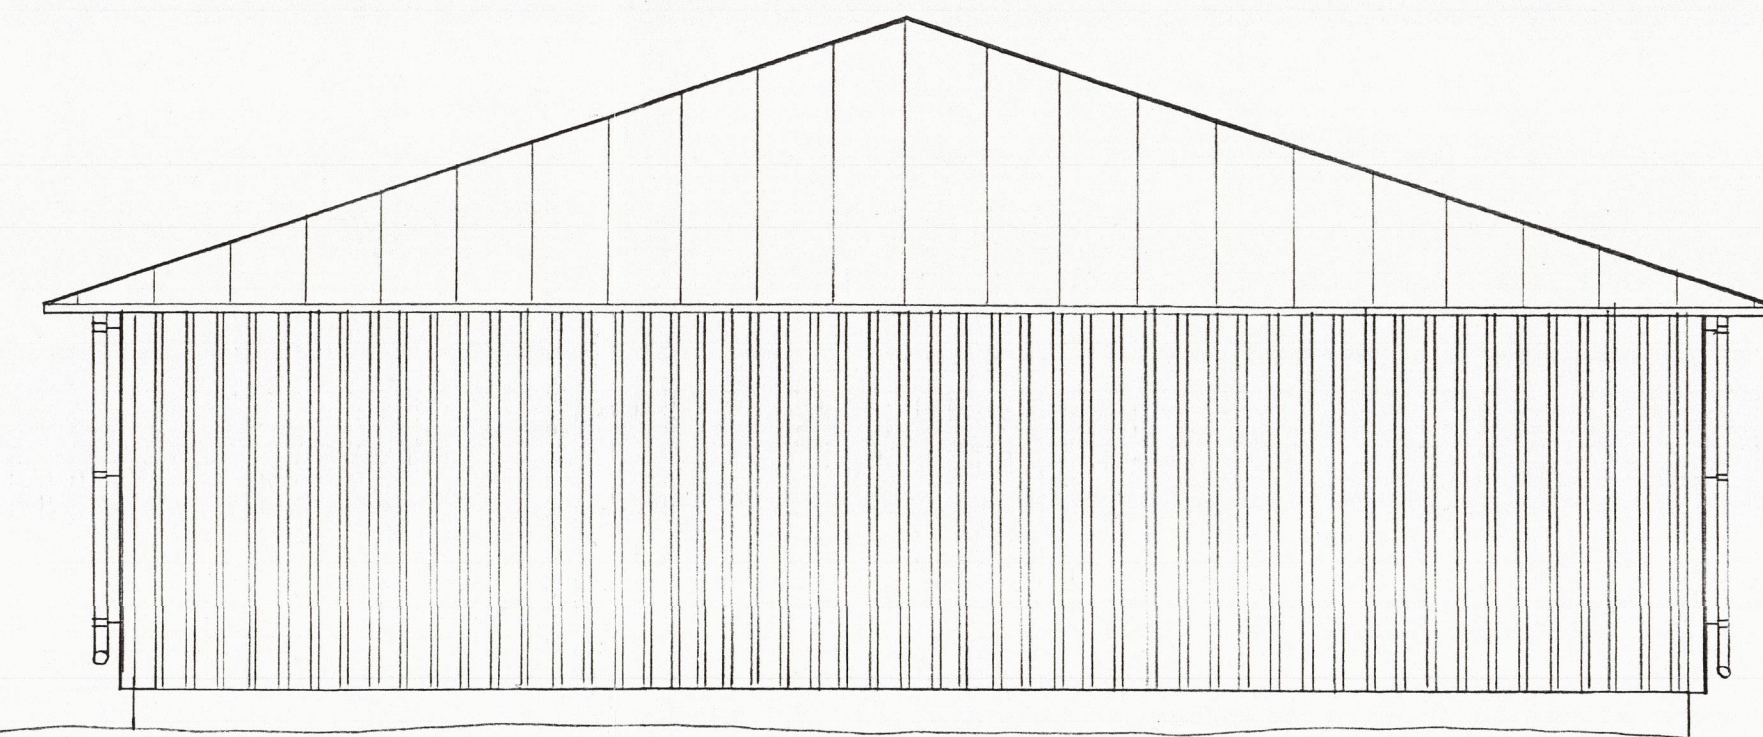

FASAD MOT NORR

Diarie № 156/97 Behandlad 17.12.1997 353
 Beslut: Byggnadslov-tillstånd beviljas efter ansökan
 Ansökan förkastas
 Byggnadsnämnden i Krobo den 17.12.1997
 Ordf. sek. *Hege Jans*


SANDBACKA VÄRD-CENTER FÖRRÄDSBYGGNAD/TRÄDELEN	HUVUDRITNING FASADER	1:50
Mårten Hansson 29.10.1991 <i>Mårten Hansson</i>		

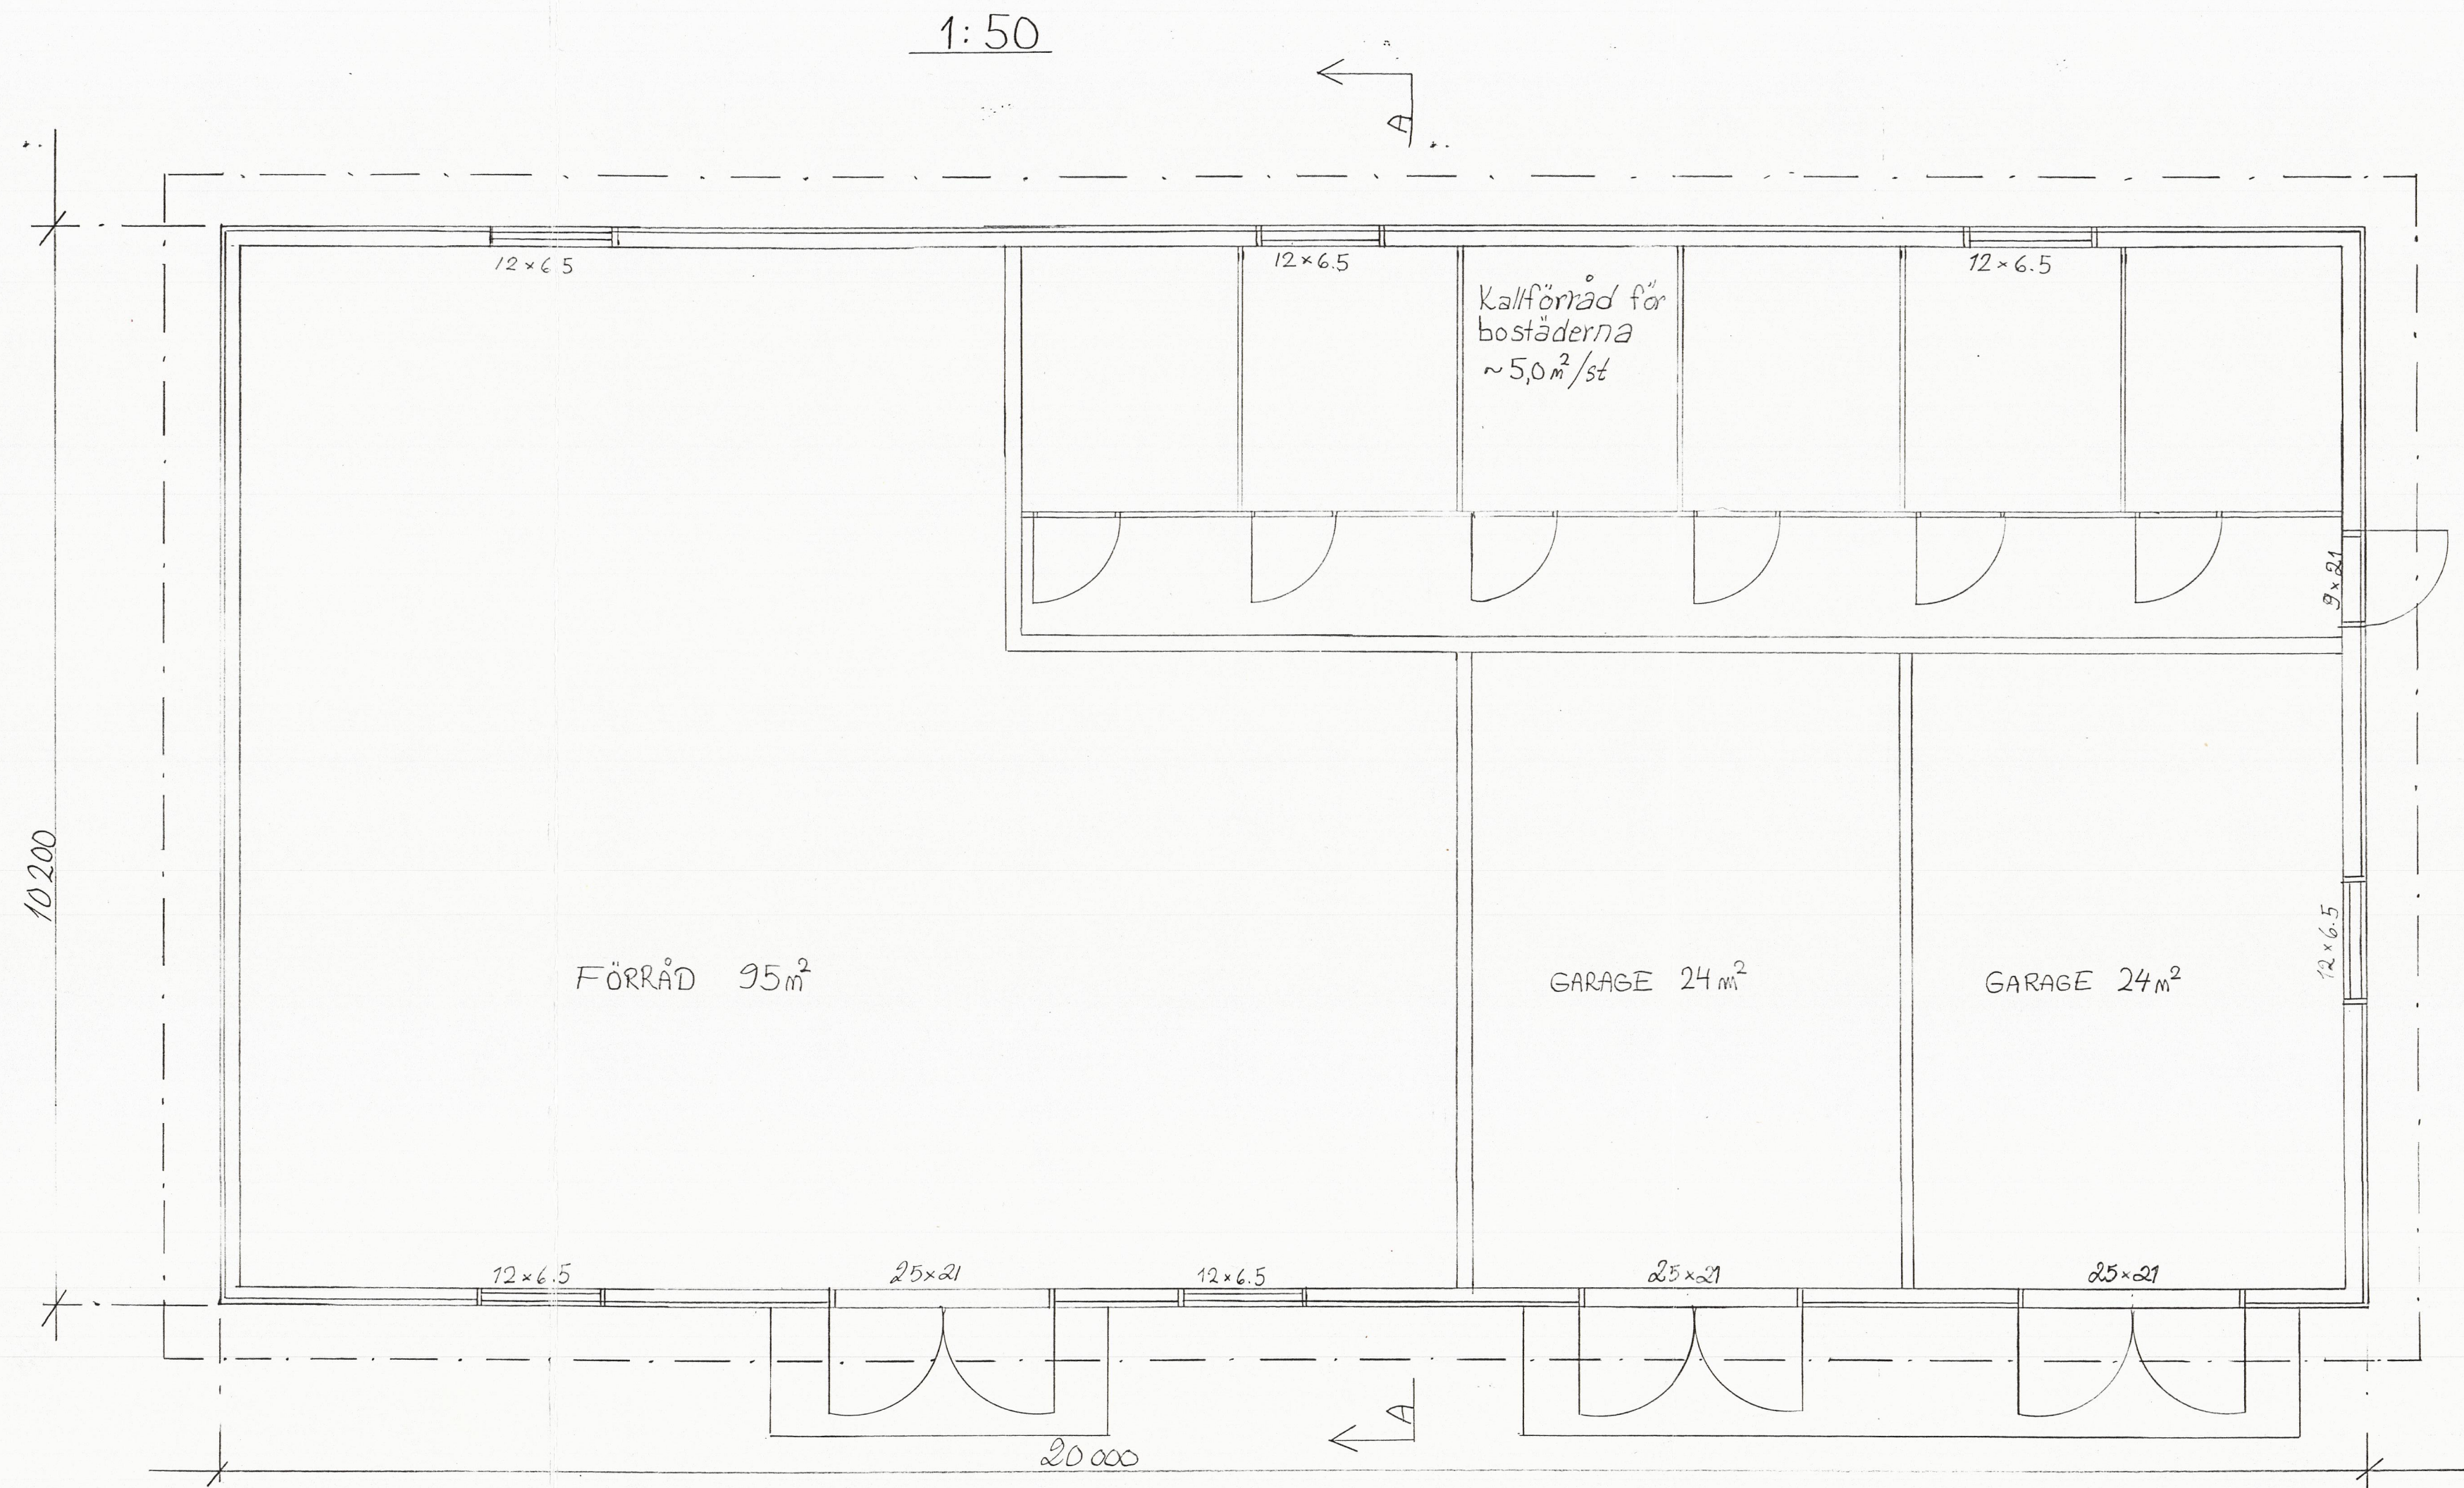

Diarie № 156.91 Behandlad 17/12 1991 353
 Beslut: Byggnadslov-tillstånd beviljas efter omslag
 Ansökan förkastas
 Byggnadsnämnden i Kroon 17/12 1991
 Ordf. sekr. *Hege Fors*

SANDBACKA VÅRDCENTER FÖRRÅDSBYGGNAD/TRÅDELEN	HUVUDRITNING BOTTENPLAN 1:50
Mårten Hansson 23.10 1991 <i>Mårten Hansson</i>	

SKÄRNING A:A 1:50

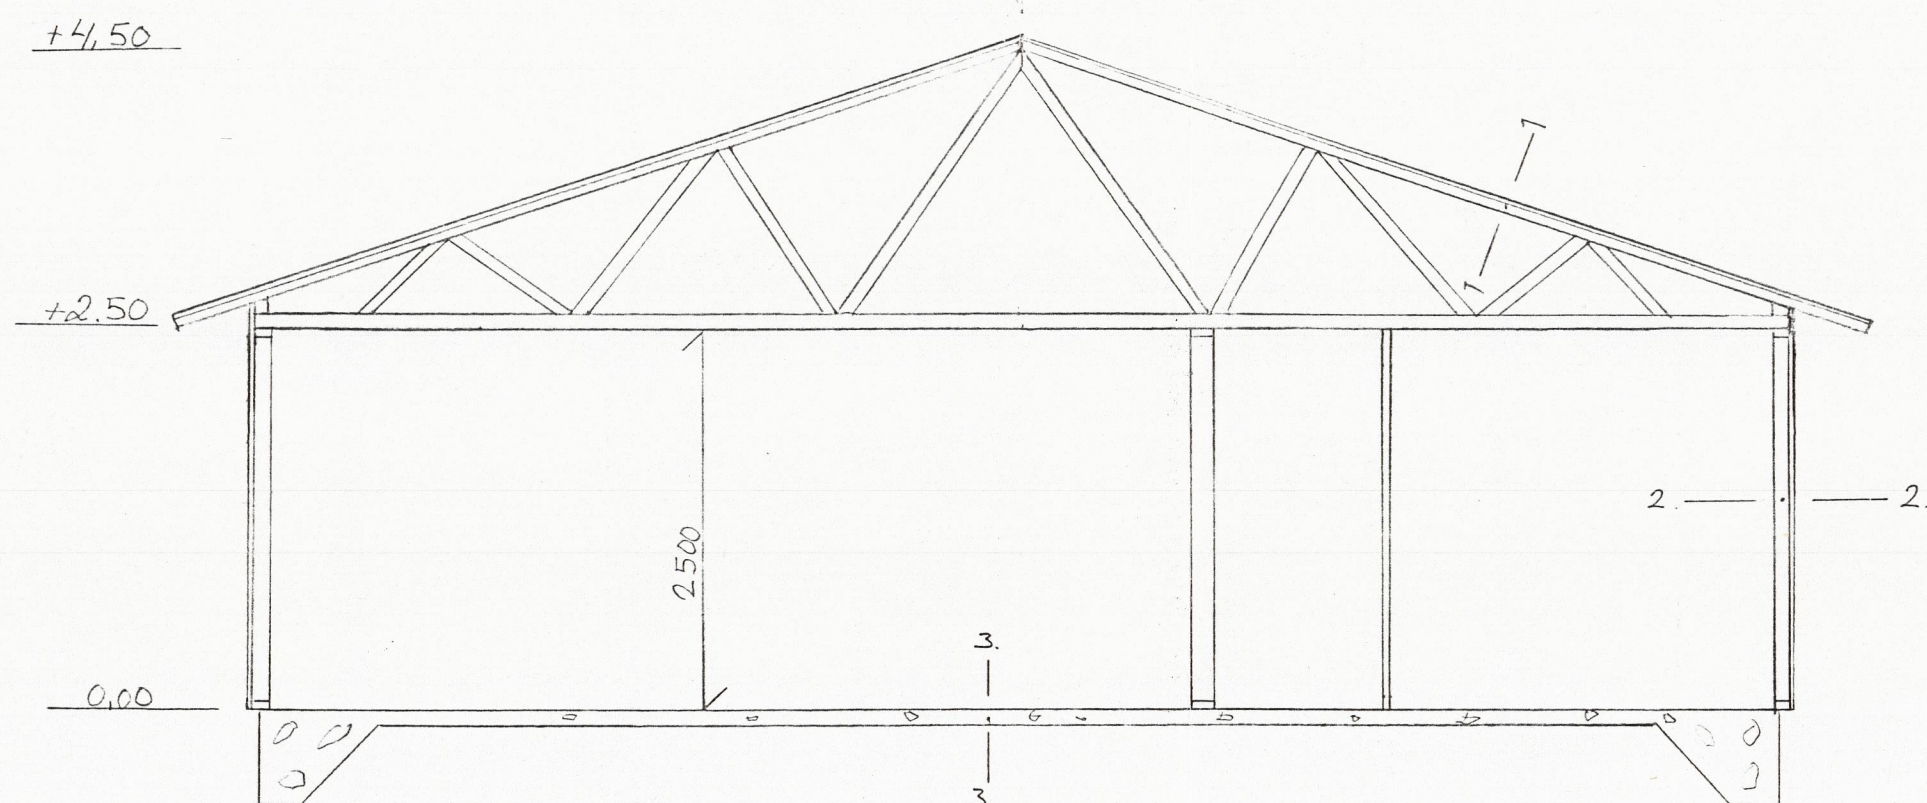

1. - takstol
- glesbrädning
- plåt

2. - stomme 5"
- vindskydds-skiva, gypsc
- spikregel
- ribbpanel

3. - kantförstärkt platta ~ 100 mm

Diarie № 156 91 Behandlad 17 12 91 353
Beslut: Byggnadslov-tillstånd beviljas efter anslag
Ansökan förkastas
Byggnadsnämnden i Kungälv den 17 12 91
Ordf. sekr. *Hege Jansson*

	HUVUDRITNING
SANDBACKA VÅRDCENTER FÖRRÅDSBYGGNAD/TRÄDELEN	SKÄRNING 1:50
Mårten Hansson 29.10.1991 Mårten Hansson	

Tomtkarta Tallgården Adress: Såkavägen 27 68500 Kronoby

Arrendetomt: ca 6300m²

