


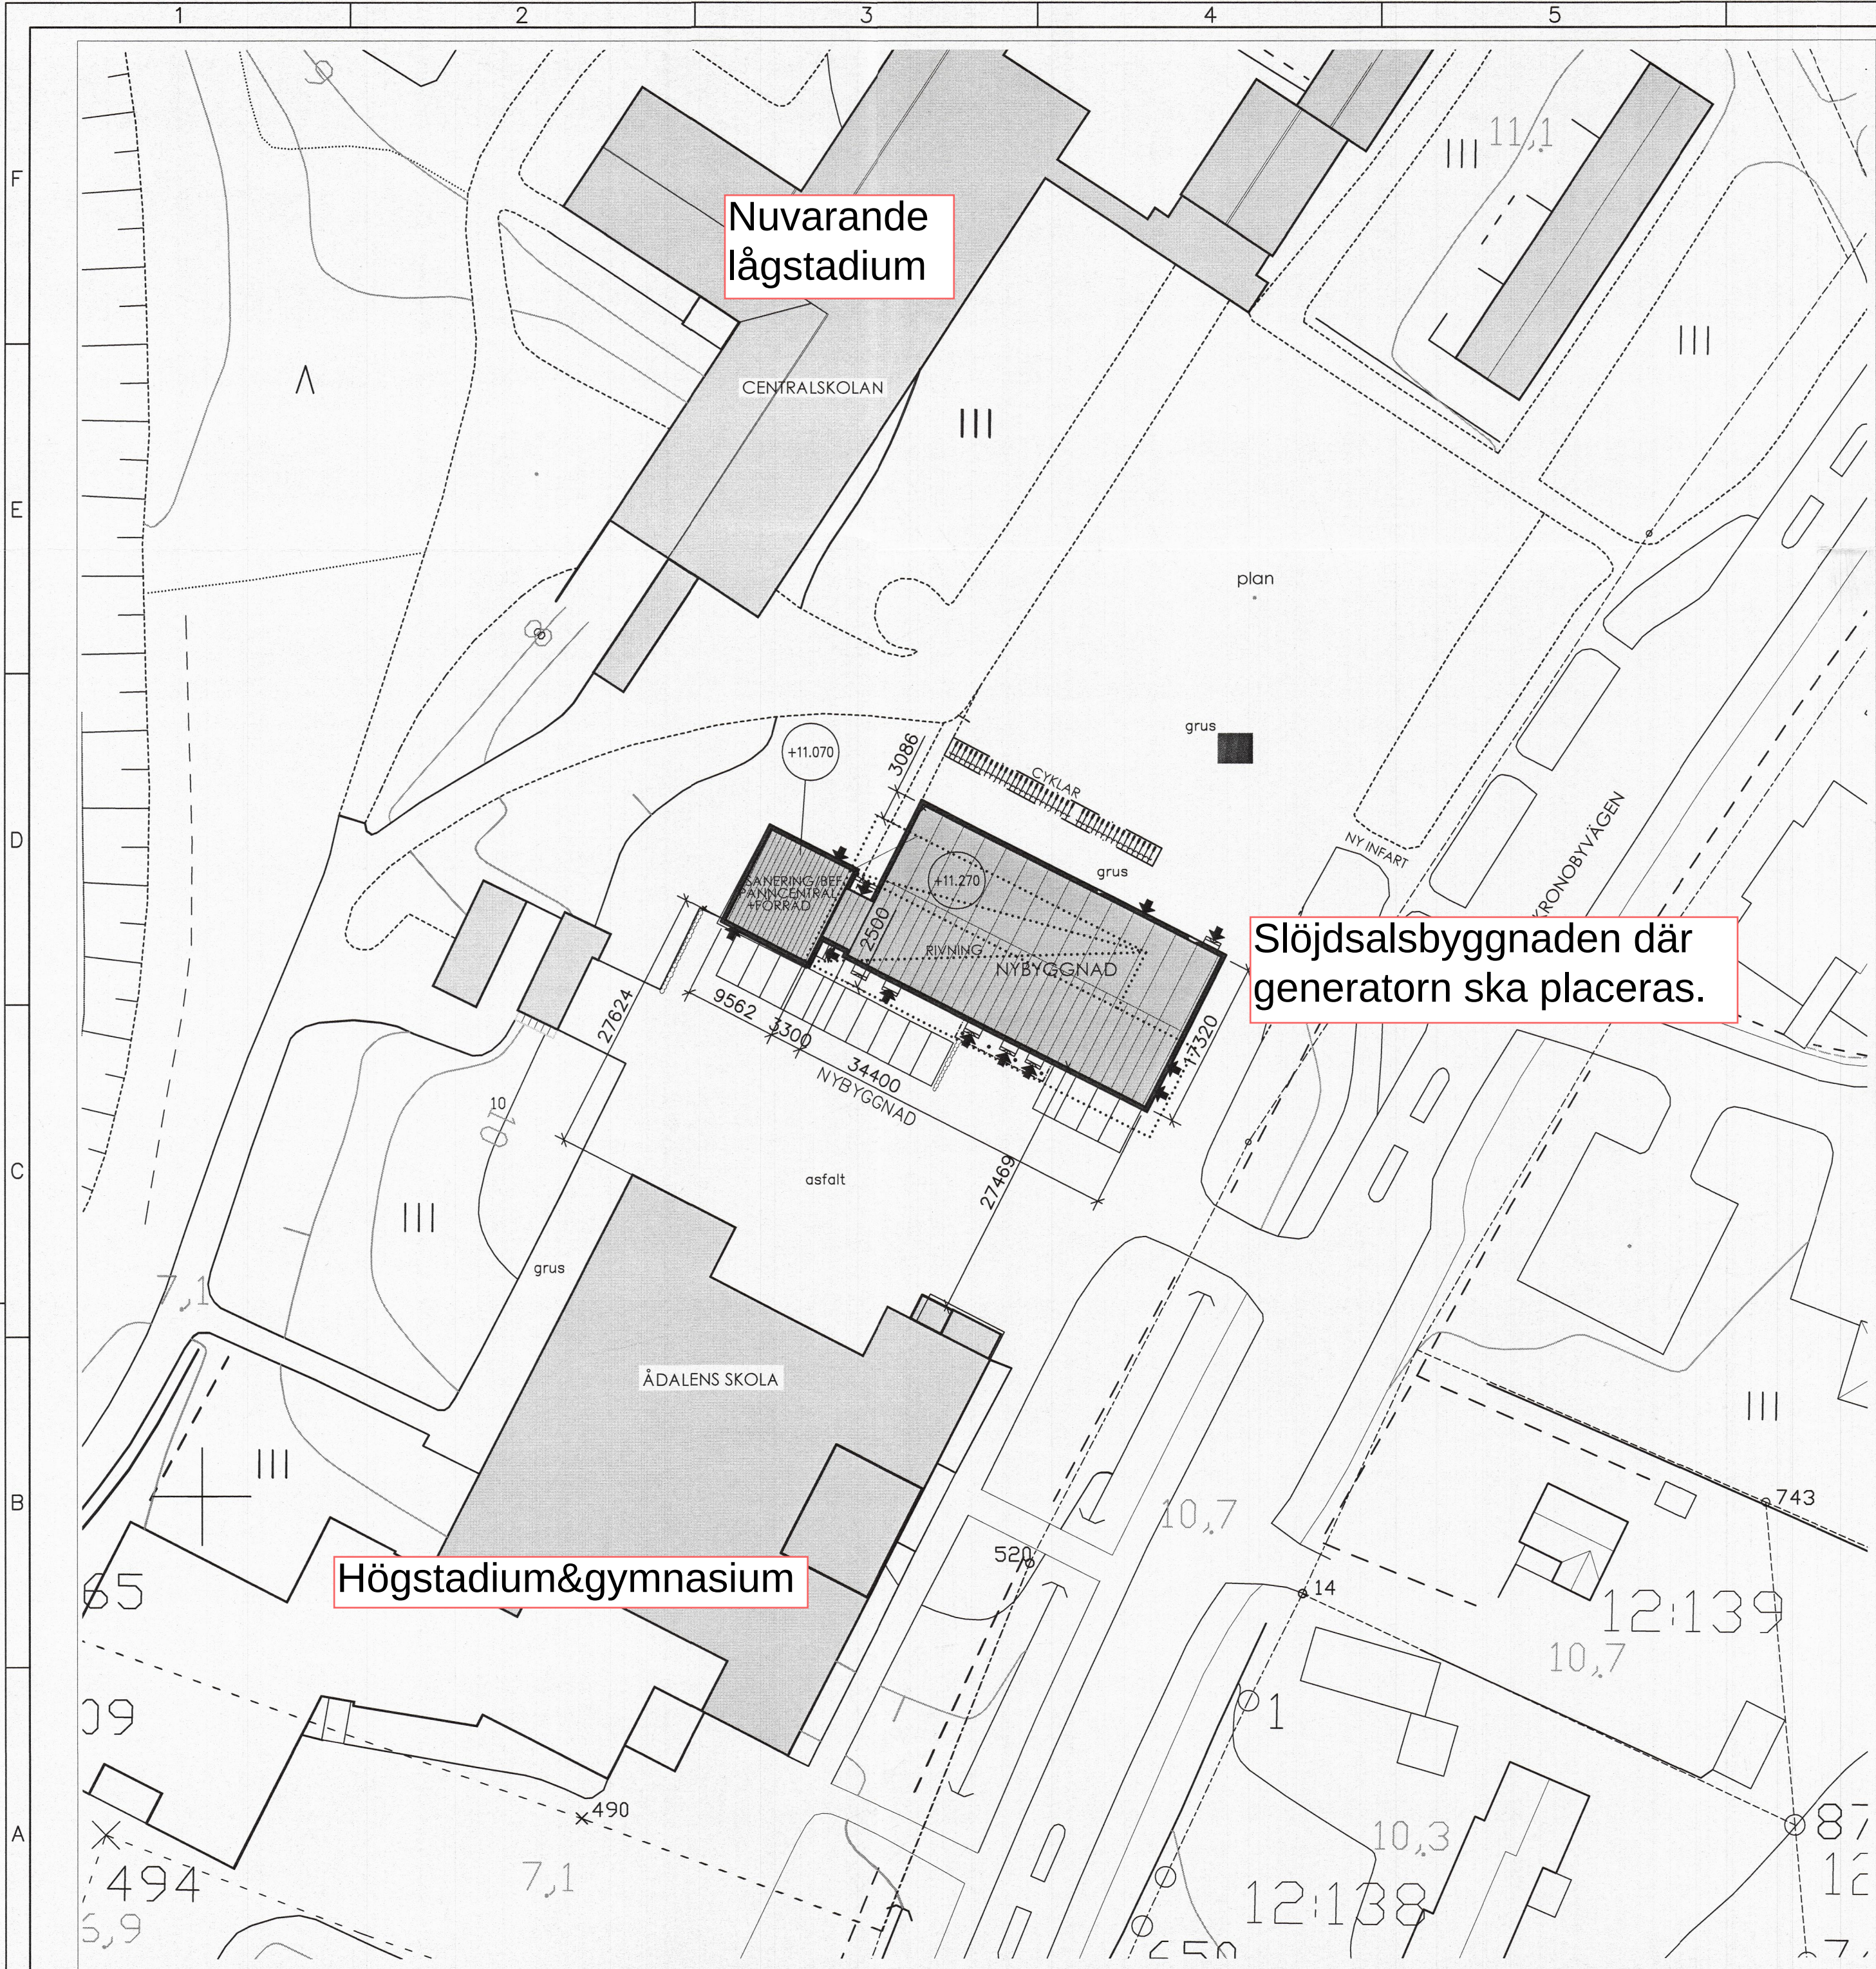


NYBYGGNAD; SLÖJDSAL	
BEF.BYGGNAD	
VÄNINGSYTA, RIVNING	622.0 m2
VÄNINGSYTA, SANERING	100.0 m2
NYBYGGNAD	
VÄNINGSYTA	614.5 m2
BYGGNADSVOLYM	2900 m3
BYGGNADENS BRANDKLASS P2	
BRANDFÄRHETSKLASS 1	
BRANDBELASTNINGSGRUPP <600 MJ/m2	
YTORNAS ANTÄNDLIGHETSKLASS/BRANDSPRIDNINGSKLASS B-s1,d0	
SEKTIONERANDE BYGGNADSEDELAR I VÄNINGAR BRANDKLASS EI60	
ÖVRE BJÄLKLAG: BRANDSEKTIONERING EI30	
BÄRANDE KONSTRUKTIONER BRANDKLASS R30	
VINDSPÄN INDELAS I SEKTIONER (EI 15), MAX. 400 m2	
VÄRME: FJÄRRVÄRME	
MASKINELL VENTILATION MED ÅTERVINNING	
SIGNAL- O.SÄKERHETSBELYSNING ENLIGT NUVARANDE FÖRORDNING	
BRANDVARNINGSSYSTEM FÖR ANVÄNDARNAS EGET BRUK	
1 st HANDBRANDSLÄCKARE/200 m2	
SÄKERHETSGLAS I DÖRRAR o. FÖNSTER PÅ HÖJD >700 mm	
SÄKERHETSUTRUSTNING (stegar, snöhinder, etc.) ENLIGT RakMH F2	

BYGGLOV/ÅTGÄRDSTILLSTÄND NR 2019-0004
Behandlad 24.11.2019 § 4
Beslut: Bygglöv / åtgärdstillstånd beviljas efter ansökan
Ansökan förkastas
Byggnadsinspektören i Kronoby kommun 24.11.2019
Underskrift


Påvisar Datum	Muuttaja Ändrare	Hyväks. Godk.	Muutos Ändring	Lukum. Antal	Merkit. Märke
------------------	---------------------	------------------	-------------------	-----------------	------------------

stadsdel, by kaup.osa, kylä	Överbrätö	kvartier, lägenhet kortteli, tila	33:76	tomt, nr. tontti, nro.	myndigheternas anteckn. viranomaisien merk.
byggn.åtgärd rak.toimenpide	Nybyggnad + rivning	ritn.art piirilaji	Huvudritning	ritn.innehåll piir.sisältö	skala mittakaava
byggn.objektets namn o. adress rak.kohteen nimi ja osoite	ÅDALENS SKOLA, SLÖJDSAL Idrottsvägen 2 Kronoby	ritn.slagn piir.laji	projektnr. - ritn.nr. projektiinro. - piir.nro.	ändring muutos	1:500
Herrholmsgatan 14 Herrholminkatu 14 68600 Jakobstad 68600 Pietarsaari tel./puh. 06-7814 900 e-mail: info@bjh.fi fax: 06-7814 959 web: www.bjh.fi	Bj H Bj Häggblom arkkitehti / suunnittelija	ritare piirtäjä	GUY HÄGGBLÖM	utbildning koulutus	byggning. / rakins.
underskrift allekirj.	Guy Häggblom	granskare tarkastaja		datum päävälmäärä	30.11.2018.
				ändringsdatum muutospvm.	

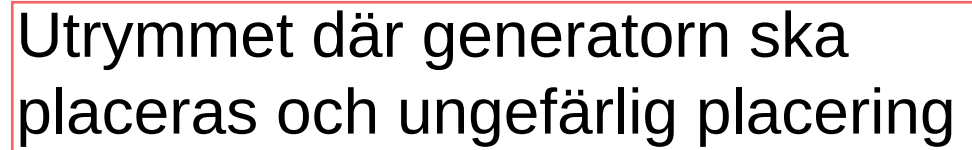

ständel, by kaup.osa, kylvä		kvarter, lägenhet korttel, tila		37:76 toimt. toimt. nro.		myndigheternas anmär. viranomaisien merk.	
byggn åtgärd rak.tönnemise		Nybyggnad + rivning		ritn art piir.laji		Huvudritning	
byggn objektslet namn o. adress rak.kohteen nimi ja osoite		ÅDALENS SKOLA, SLÖJDSAL		ritn innehåll piir.sisältö		skala mittakaava	
Idrottsvägen 2 Kronoby		PLAN		1:100			

		Herrholminkatu 14 68600 Jakobstad		Herrholminkatu 14 68600 Pietarsaari		ritn.slag piir.laji		projektr. - ritn.nr. projektiro. - piir.nro.		ändring muutos	
tel./puh. 06-7814 900 fax: 06-7814 959		e-mail: info@bjh.fi web: www.bjh.fi		ARK		2063-102		A			
ritare piirtäjä		GUY HÄGGLÖM		utbländning suun. alla		byggning. / rakine.		datum päivämäärä		30.11.2018.	
underskrift allekirj.		Guy Hägglöm		granskare tarkastaja				ändringsdatum muutoksen päiväys		12.4.2019.	

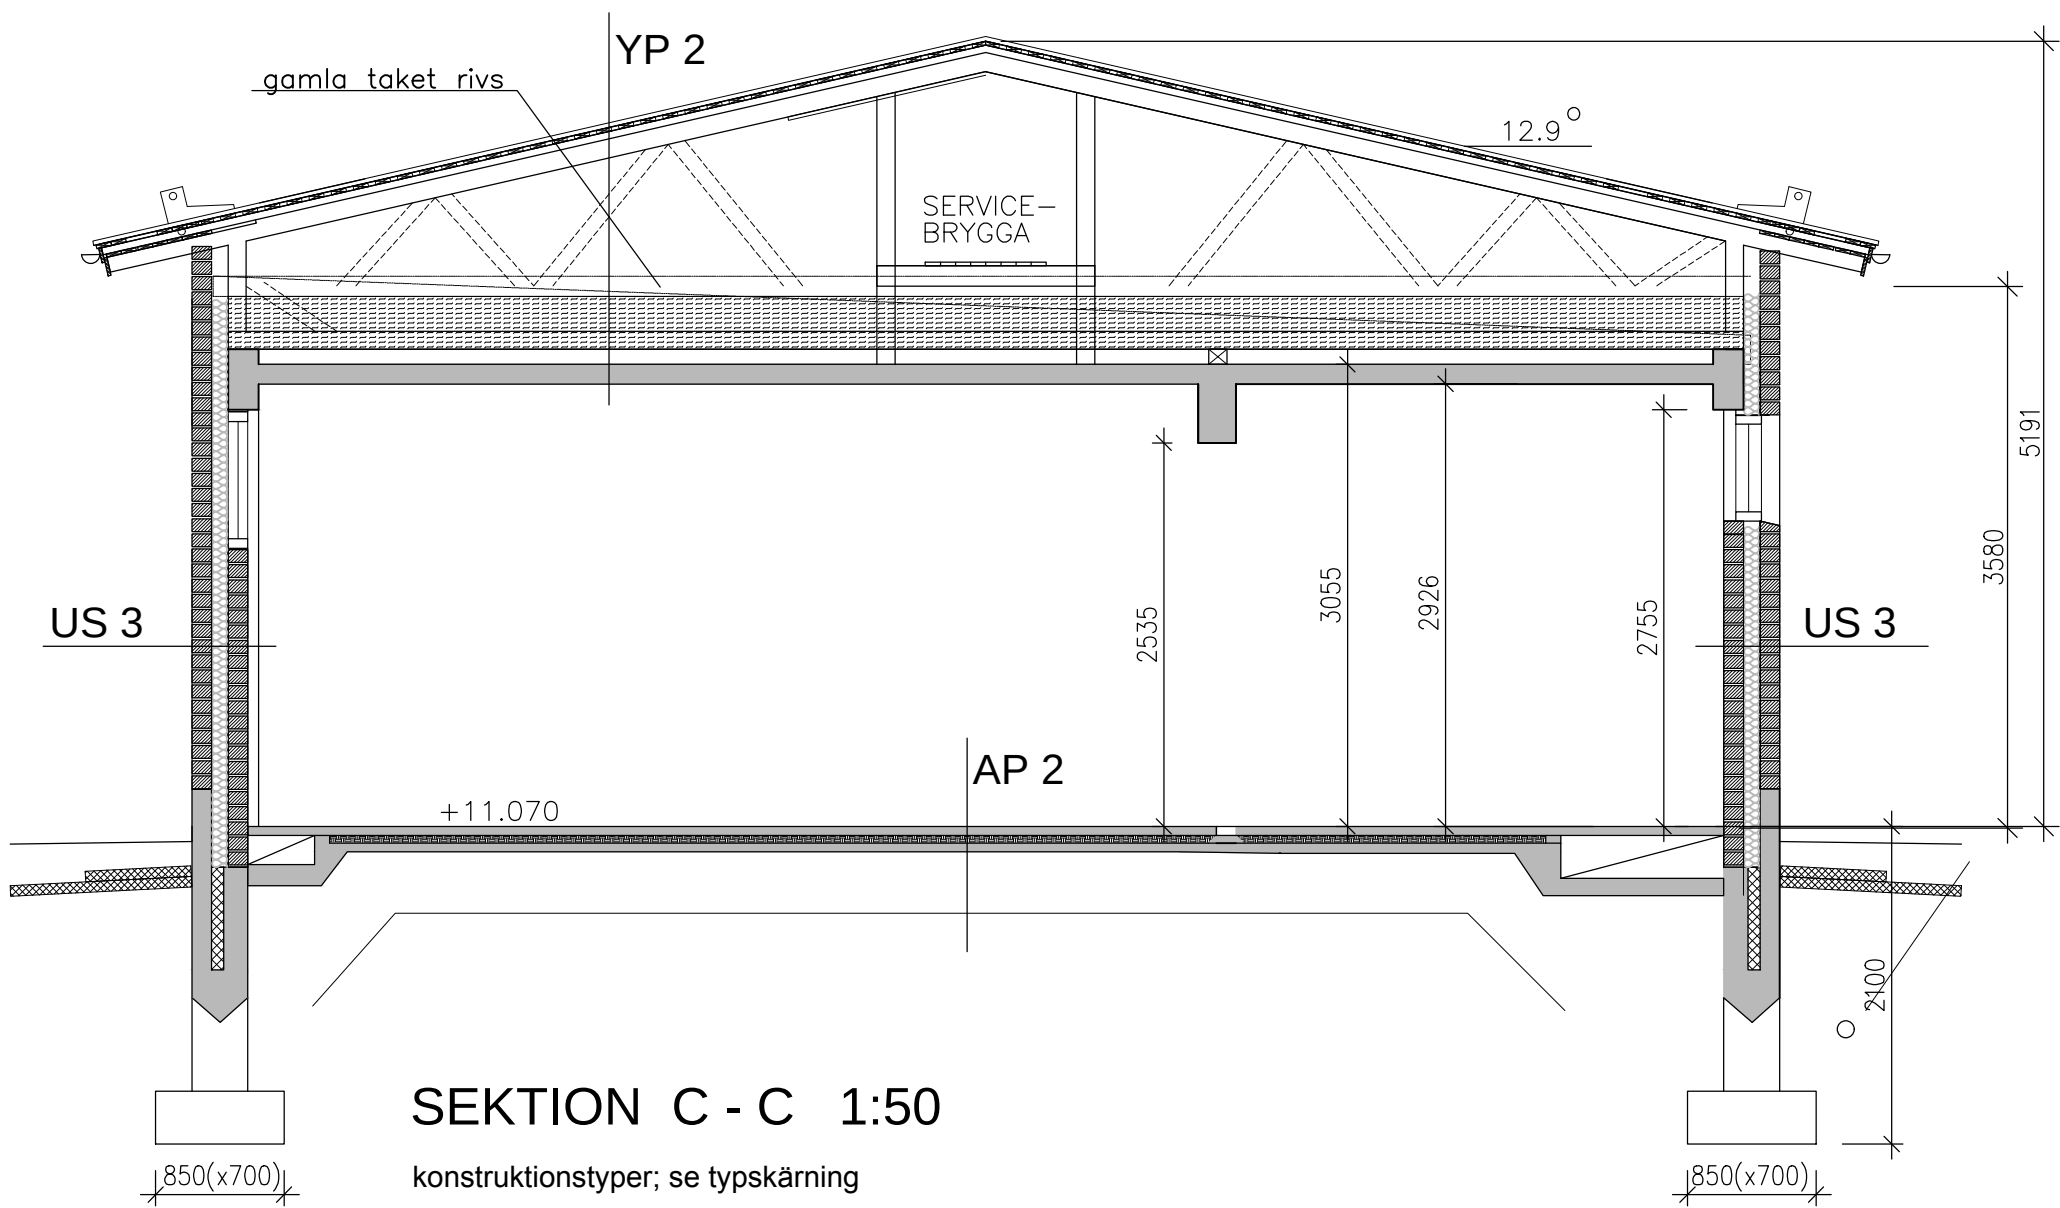

Päiväys Datum	Muuttaja Ändrare	Hyväks. Godk.	Muutos Ändring		Lukum. Antal	Merki Märke

stadsdel, by kaup.osa, kylä	Överbrätö	kvarter, lägenhet kortteli, tila	33:76	tomt, nr. tontti, nro.	myndigheternas anteckn. viranomaisten merk.
byggn.åtgärd rak.toimenpide	Nybyggnad + rivning	ritn.art piir.laji	Huvudritning	ritn.innehåll piir.sisältö	skala mittakaava
byggn.objektets namn o. adress rak.kohteen nimi ja osoite	ÅDALENS SKOLA, SLÖJDSAL Idrottsvägen 2 Kronoby	ritn.slag piir.laji	ARK	projektnr. - ritn.nr. projektiinro. - piir.nro.	2063-105
ritare piirtäjä	GUY HÄGGBLOM	utbildning suun.ala	byggning. / rakins.	datum päivämäärä	30.11.2018.
underskrift allekirj.	Guy Häggblom	granskare tarkastaja		ändringsdatum muutospvm.	



Herrholmsgatan 14
68600 Jakobstad
tel./puh. 06-7814 900
fax: 06-7814 959
Herrholminkatu 14
68600 Pietarsaari
e-mail: info@bjh.fi
web: www.bjh.fi

