



Skärning A1 – A1

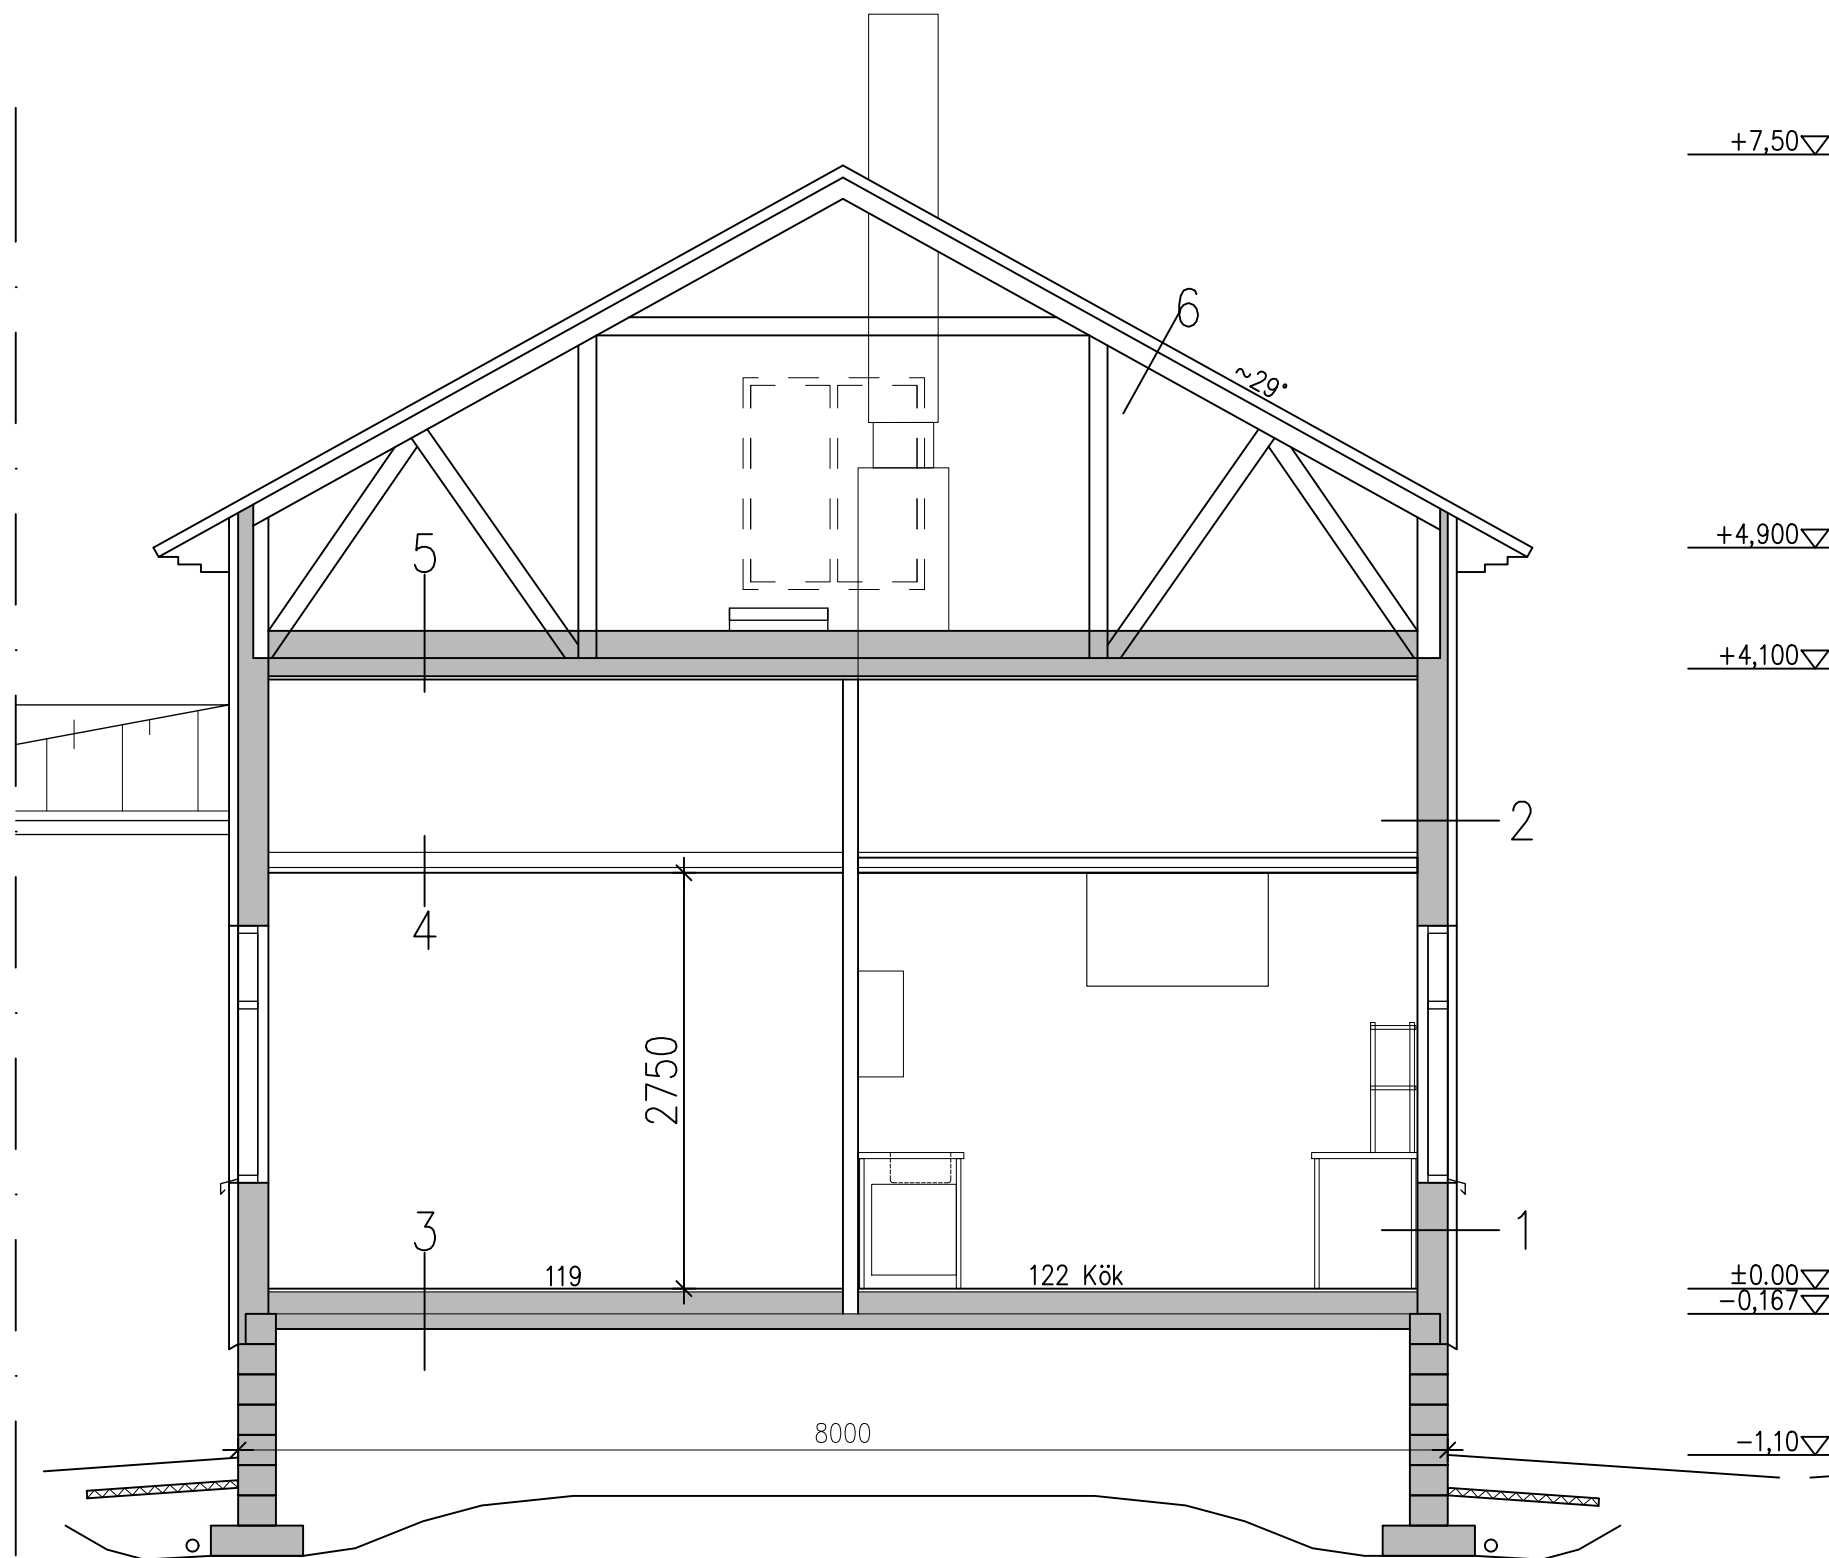

Skärning A2 – A2

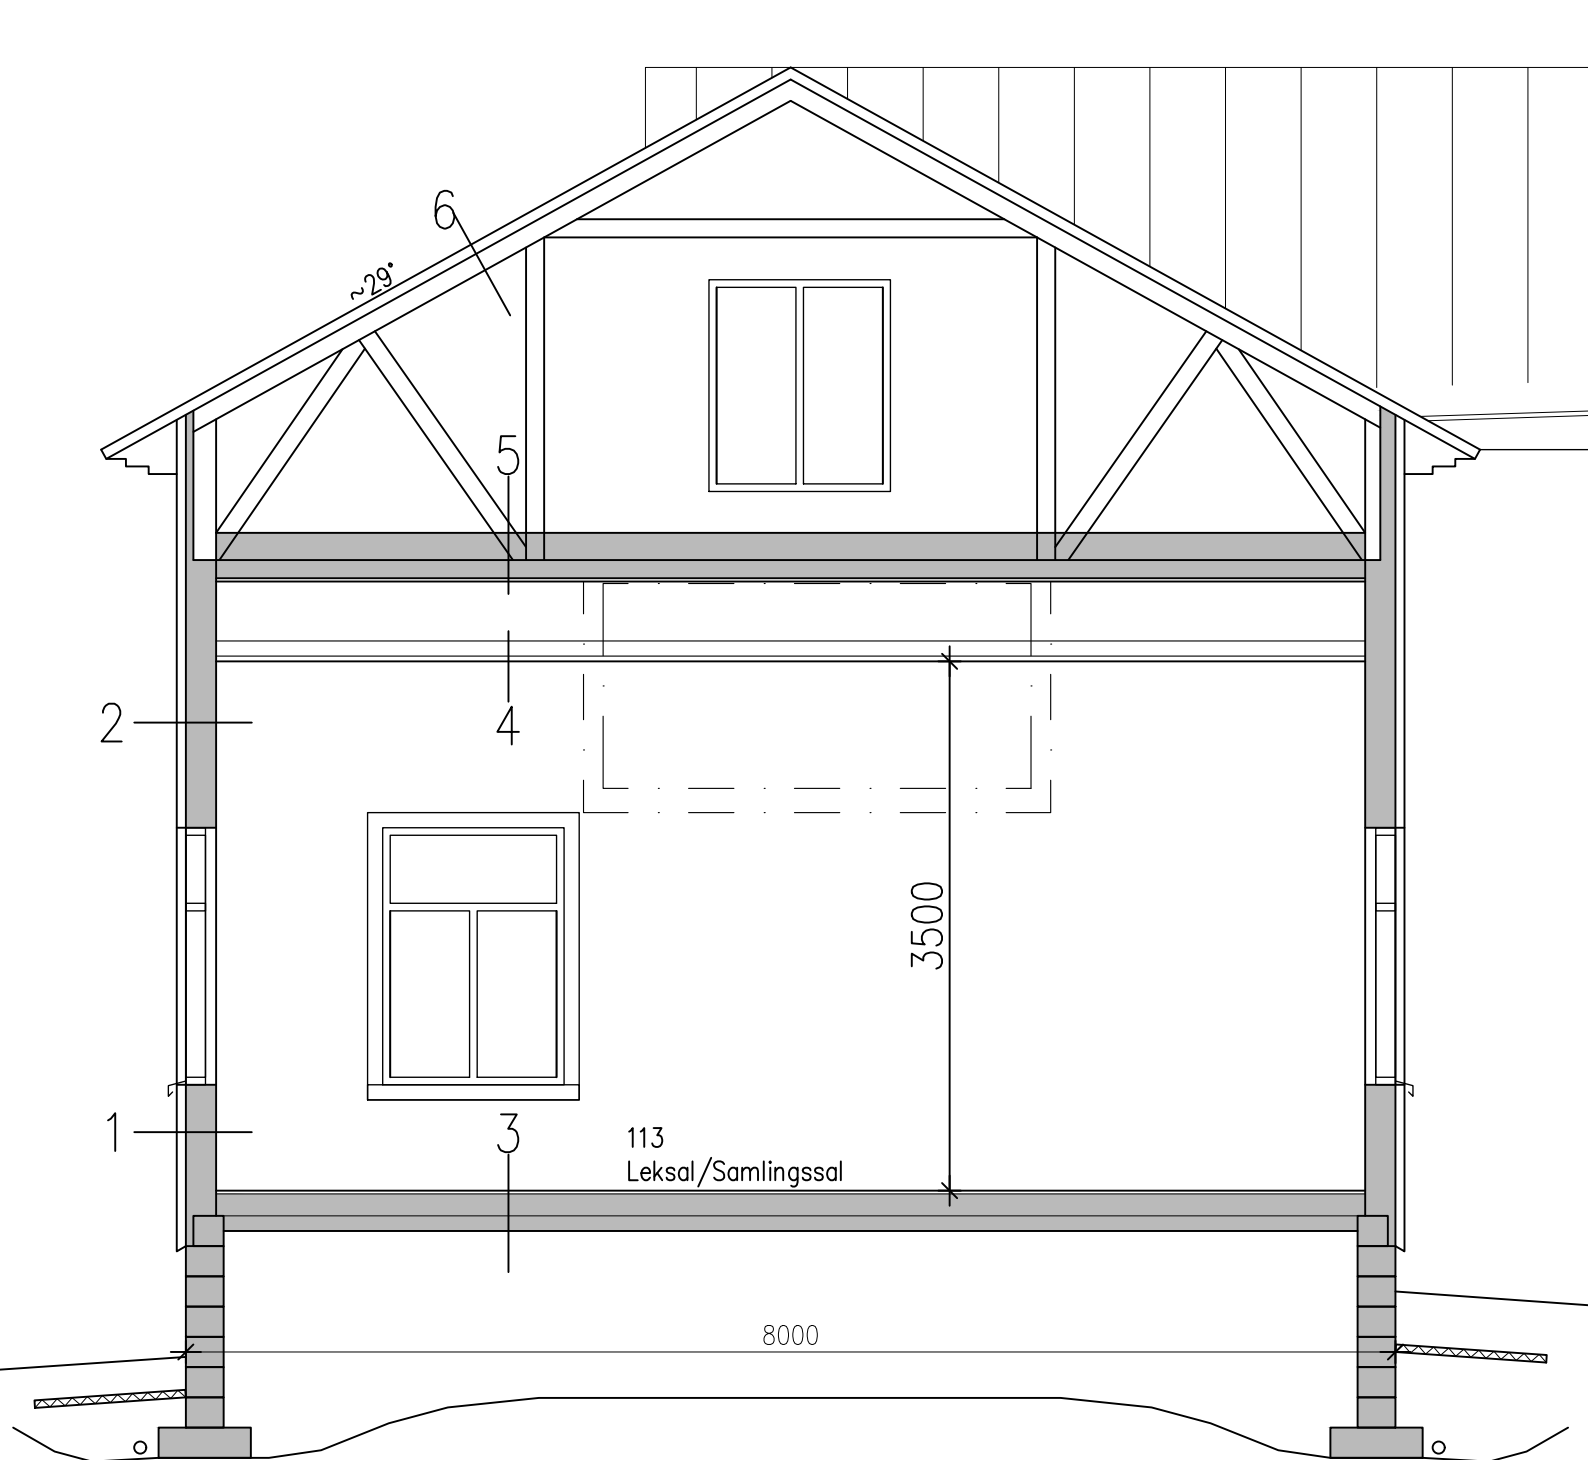

1. gyproc RO 13 EK
fuktspärr 0,20mm
stomme 50x150 x c/c 600 + isolering
korsstomme 50x50 c/c 600 + isolering
vindskydd 12mm, bitulit el. motsvarande
spikregel / luftspält 22x100 c/c 600
stående panel 22x145 x vl,hyvlad_yta, kant vid kant
ribbor 21x45 c/c 145
2. gyproc RO 13 EK
fuktspärr 0,20mm
stomme 50x150 x c/c 600 + isolering
korsstomme 50x50 c/c 600 + isolering
vindskydd 12mm, bitulit el. motsvarande
spikregel / luftspält 22x100 c/c 600
stående panel UTV 20x95 x vl,hyvlad_yta
3. golvmatta
spontad 22mm spånskiva (limmas och skruvas)
45x95 c/c 600 + isolering
tryckimpregnerat 50x50 c/c 600 + isolering
betongplatta 100mm, armering # 6 / 200
komprimerad sand
4. gyproc RO 13
glesbrädning 22x100 c/c 300
45x95 c/c 600
5. glesbrädning 22x100 c/c 300
fuktspärr 0,20mm
takstol c/c 1200
blåsul 300mm
6. takstol c/c 1200
"alusgate"
glesbrädning c/c 200, fättbrädning i girar, taknocken samt vid takkanterna
dubbelfalsad takplåt

Höjder och mått är enligt ritningar daterade 30.12.1993.
Inga mått har kontrollerats på platsen.

tunnus/märke	muutos/ändring	suunnittelija/planerare	päiväys/datum
k.osa - stadsdel 288/406	kortteili - kvarter 13	tontti - tomt 85 och 14	viranomaisen arkistomerkintöjä - myndigheternas arkivanteckningar
toimenpide - åtgärd Ventilationssanering		piirustuslaji - ritningens typ Uppritning	
kohde - objekt SLOTTEBO DAGHEM		piirustuksen sisältö - ritningens innehåll Skärning A1 - A1 Skärning A2 - A2	
Idrottsvägen 9 68500 KRONOBY		mittakaava - skala 1:50 1:50	
 PolyPoint Ab Oy		työ no - arb. nr xxxx	
Choraeusgatan 13 Choraeuksenkatu JAKOBSTAD 68600 PIETARSAARI		suunn.ala - plan.område ARK	
tfn/puh: 06-781 7600		piirustus no - ritning nr xxxx-ARK-004	
fax/faksi: 06-781 7622			
päiväys - datum 28.04.2026		suunnittelija - planerare piirtäjä - ritare	
allekirjoitus - underskrift		tarkastaja - granskare	