


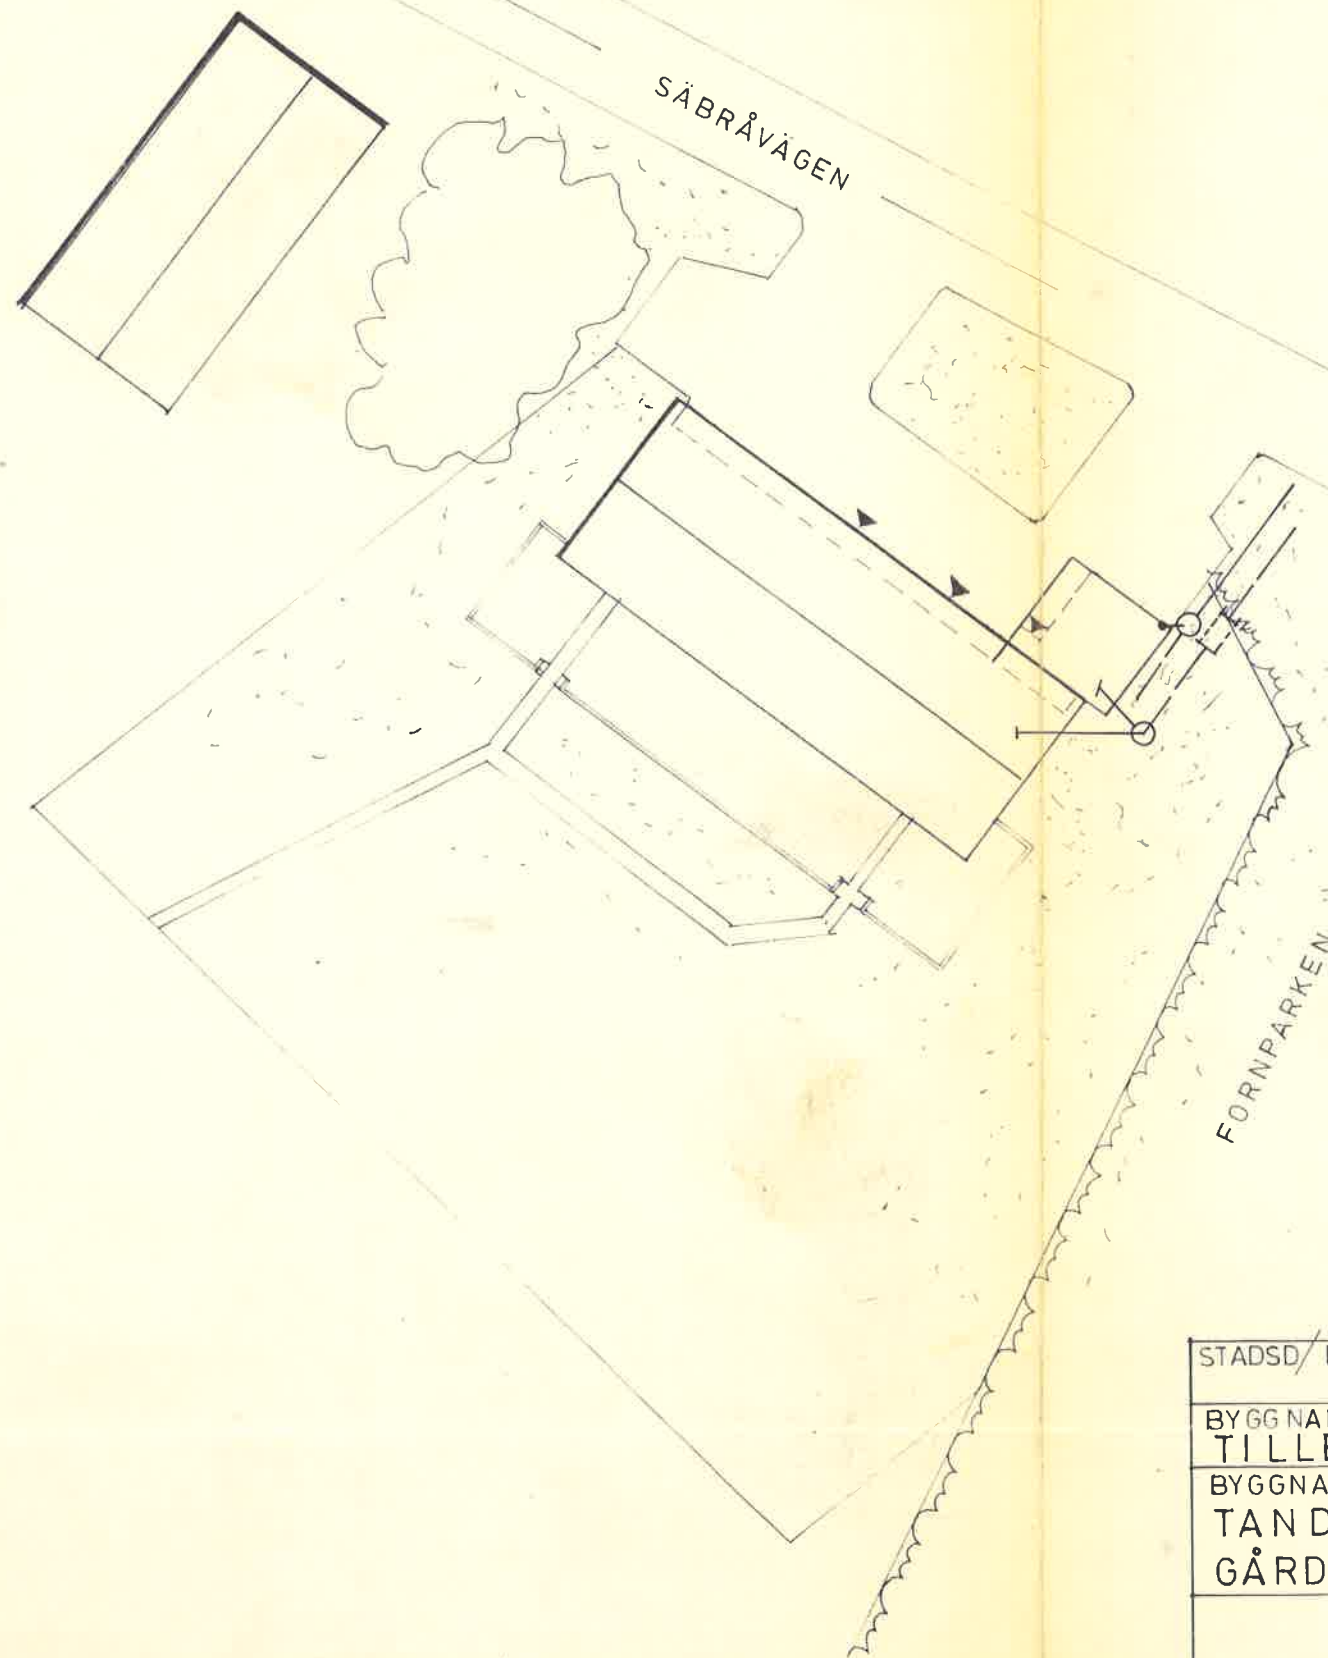


TILLBYGGNADENS: BYGGNADSYTA 57,2 M²
VOLYM 170 M³

LVI-suunnittelu
VVS-planering **LÖW & Co**

PIETARSAARI PUH. 11777/12778 TEL. JAKOBSTAD

Saniteetsanläggning		SUUNN. KONSTR. 78-12-04	
Kronoby Veterinärsgård		PIIR. RIT. <i>As</i>	
Situationsplan		<i>Oluf</i>	
KORVA ERS.	SUHDE SKALA 1/500	TYÖ NO ARB. NR 1024	PIIR. NO RITN. NR V.1

STADSD/ BY	KVARTER 76	TOMT/ RN?	
BYGGNADSÄTGÅRD	TILLBYGGNAD	RITNINGSSLAG	HUVUDRITNING
BYGGNADSOBJEKT	TANDLÄKAR OCH VETERINÄR GÅRDEN I KRONOBY	RITNINGSSINNEHÅLL	SITUATIONSPLAN
		RITN. N°	SKALA
		79 - 01	1:500
KRONOBY 27.09.78	<i>Pags Forskulla</i>		

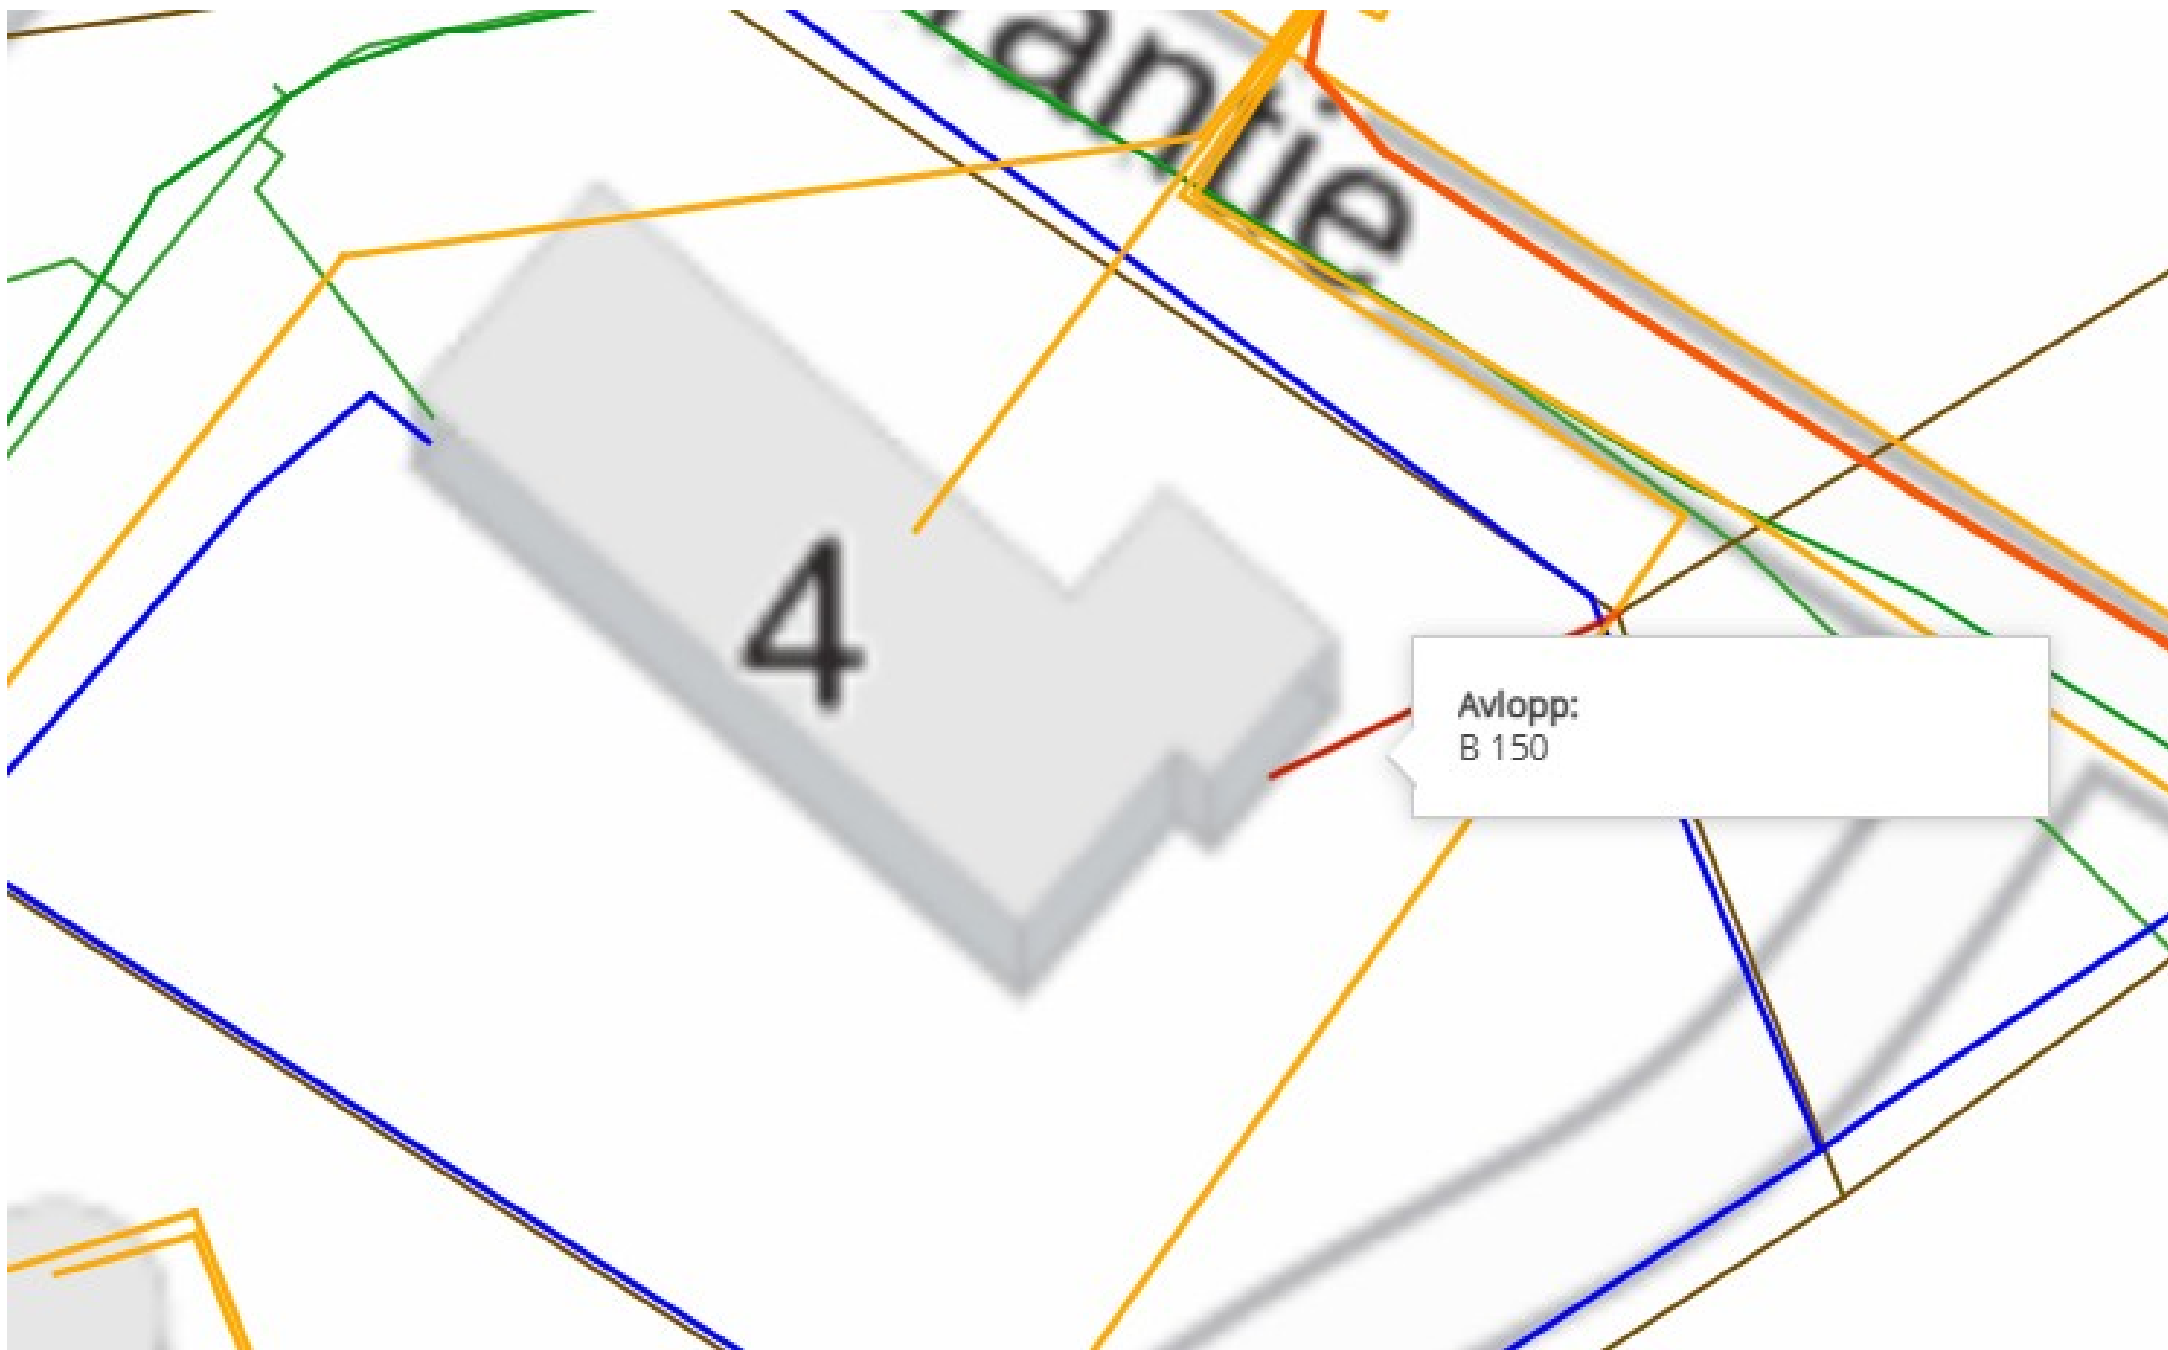

Avlopp:
B 150

