


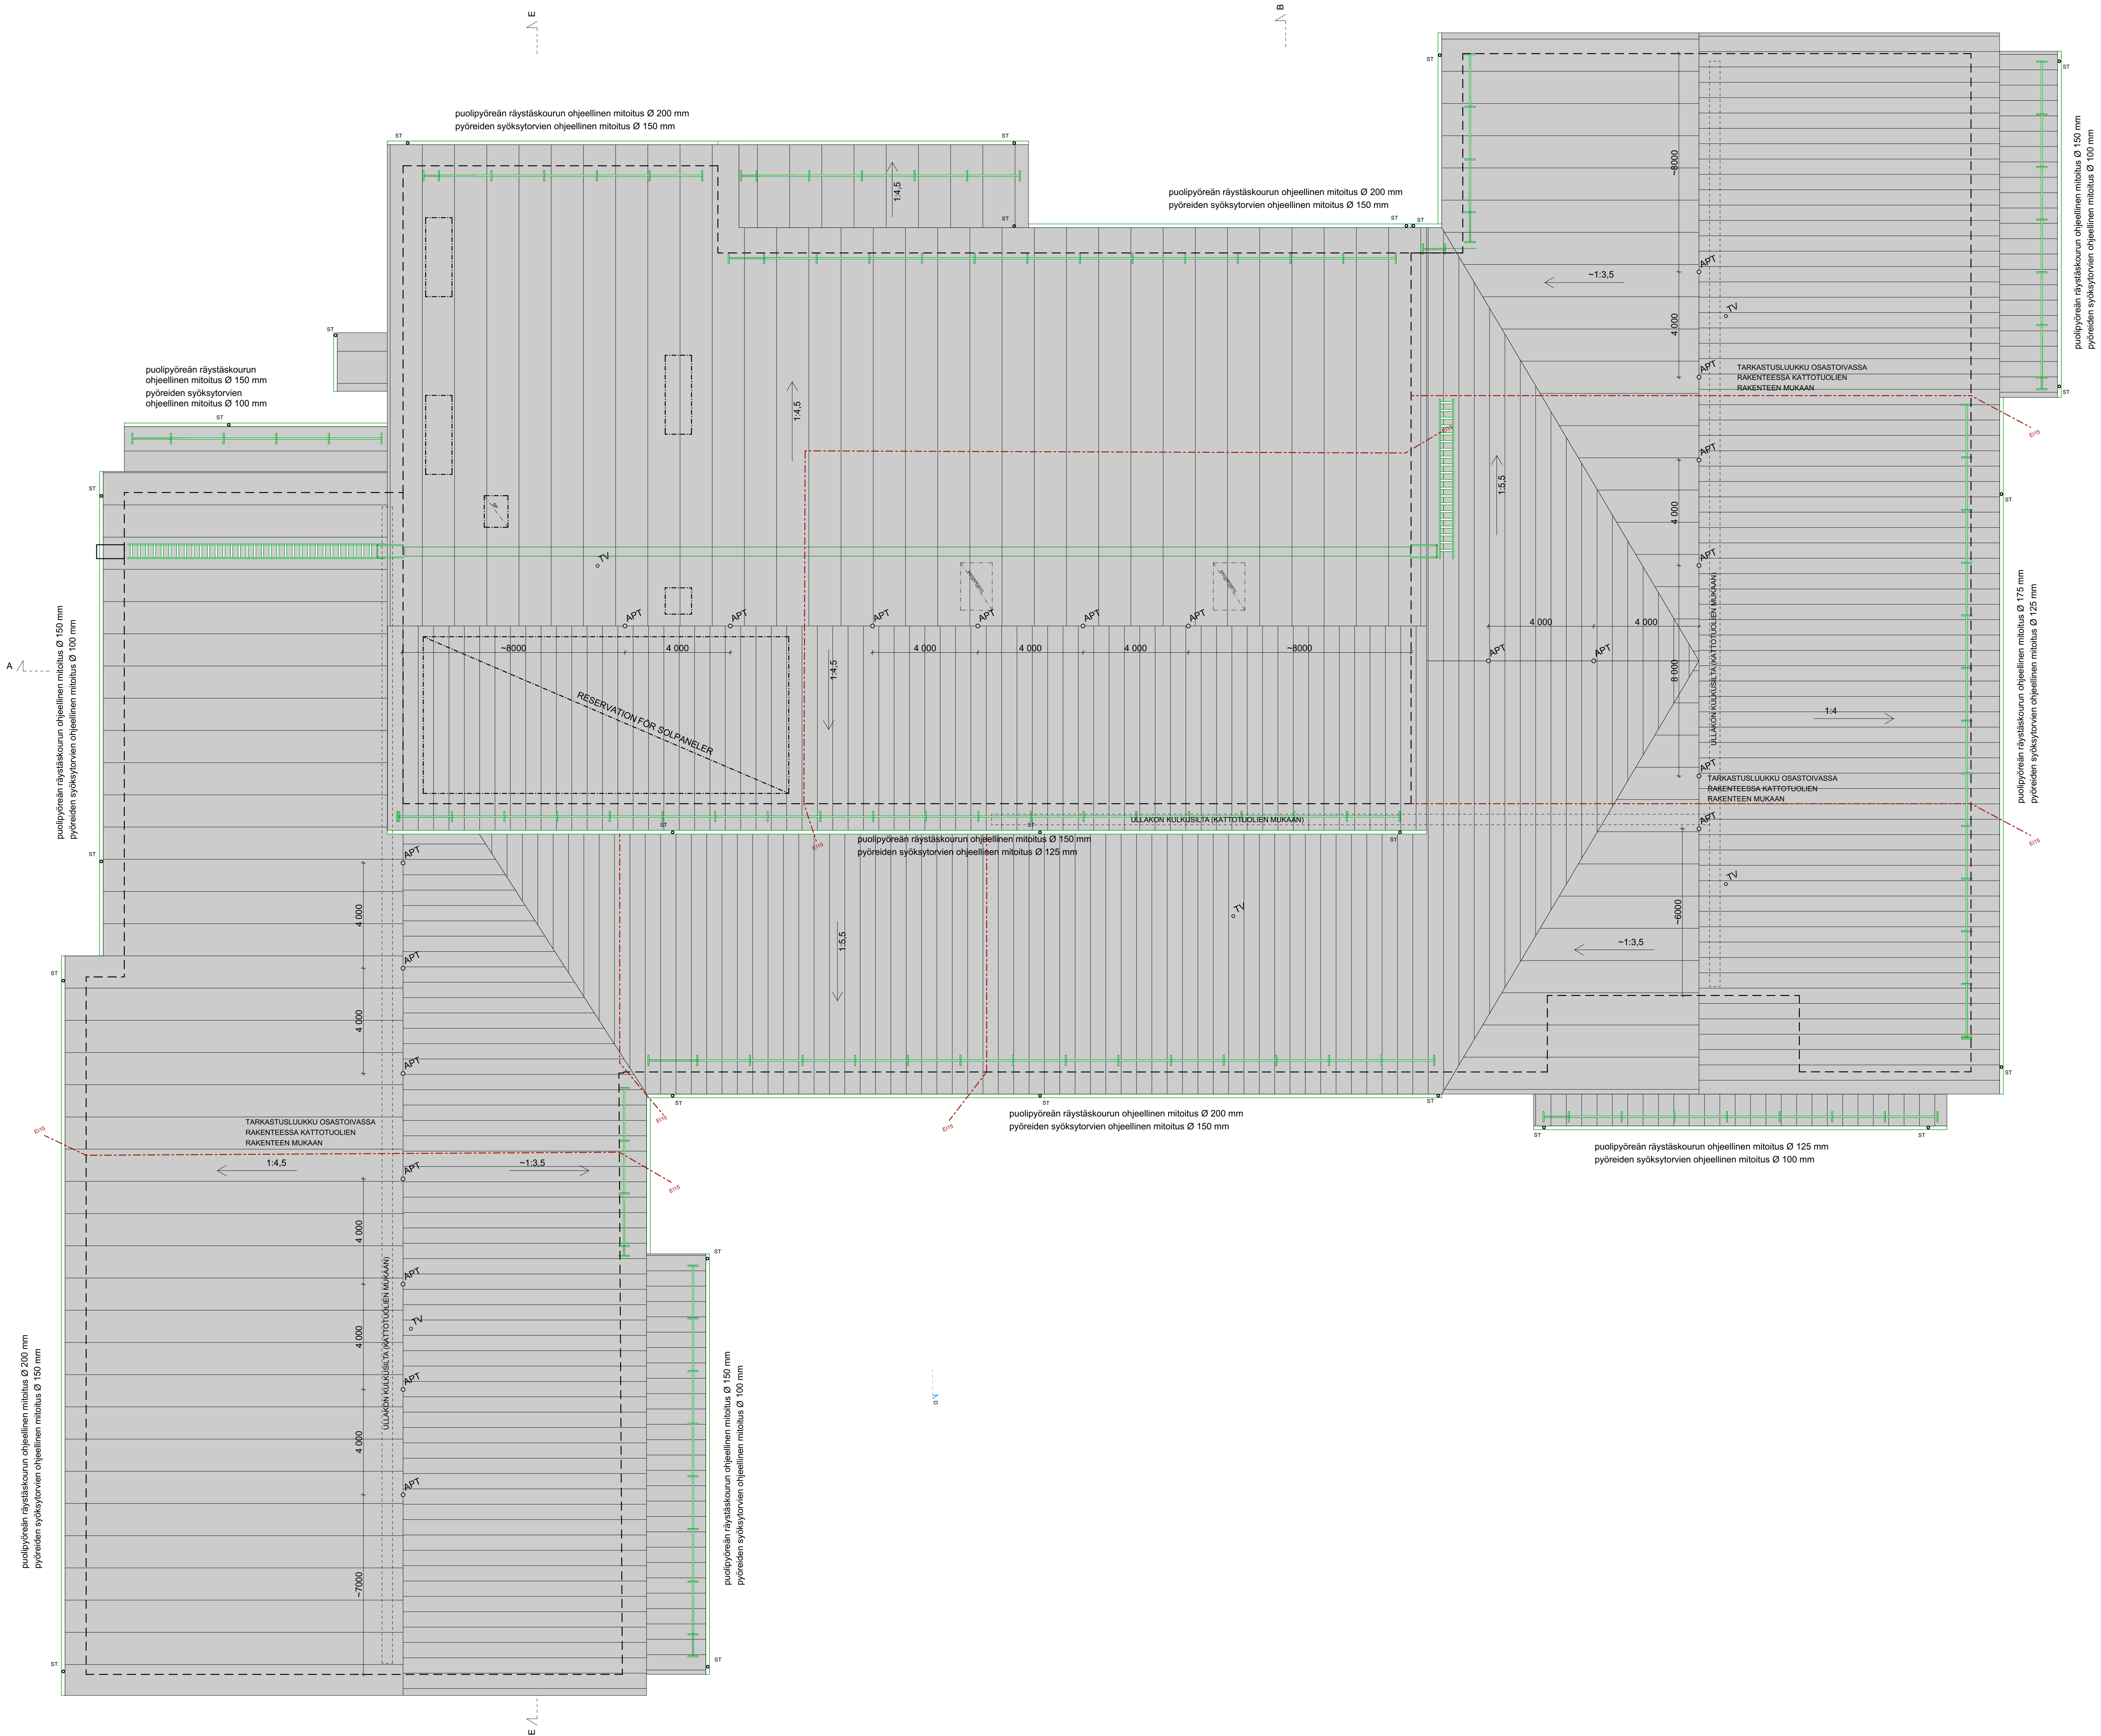


APT = Alipainetuuletin
TV = Tuuletusviemäri

Vesikatolle laskeutuvien syöksytörvien alle lisäkermi tai loiskekivi

Räystäskourujen ja syöksytörvien ohjeellinen mitoitus laskettu RT-85-11020 mukaan


Kattoturvatuotteet (kattosillat, -tikkaat, -pollarit, lumiesteet) rakennetaan kunnan ja Suomen rakentamismääräyskokoelman ohjeita noudattaen

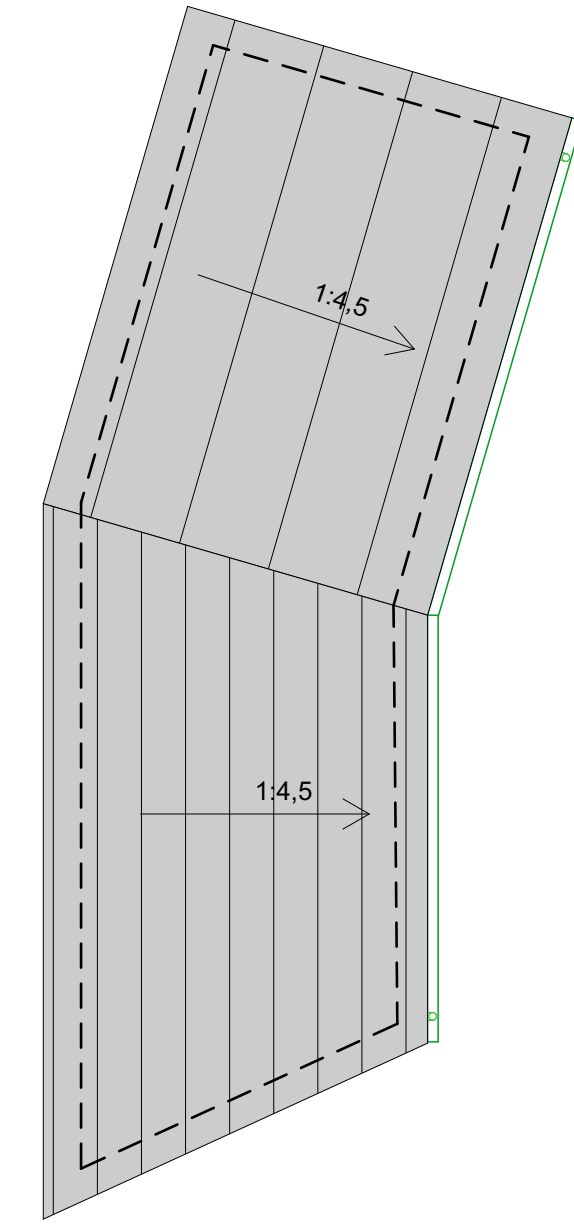


SLUTGILTIG RITNING 28.08.2020			
KOJA 288-409	KORTTEILU 14-2, 1-77	TONTTINUM	RAKENNUSLUVAN TUNNUS
RAKENNUSLOPPEKSE	UUDISRAKENNUS	TYÖPIIRUSTUS	JOKSI N1
RAKENNUSKORTIN VIER. JA COOTE	Nedervetil skola Murkvägen 130 68410 Nedervetil	Takplan	MITTAVUUS 1:100
ARKITEHTITOIMISTO JORMA PALORANTA OY Arkitehti Jorma Paloranta Puh. 040 500 0000 Faks. 040 500 0001 Sähköposti j.paloranta@jorma-paloranta.fi	SIIVÄLÄ ARK	TYÖ N:o 2594	PIIR. N:o 25
	PÄIVÄYS 03.06.2019	PIIRITÄÄ	TIEDOSTO




FASAD MOT SÖDER / JULKISIVU ETELÄÄN

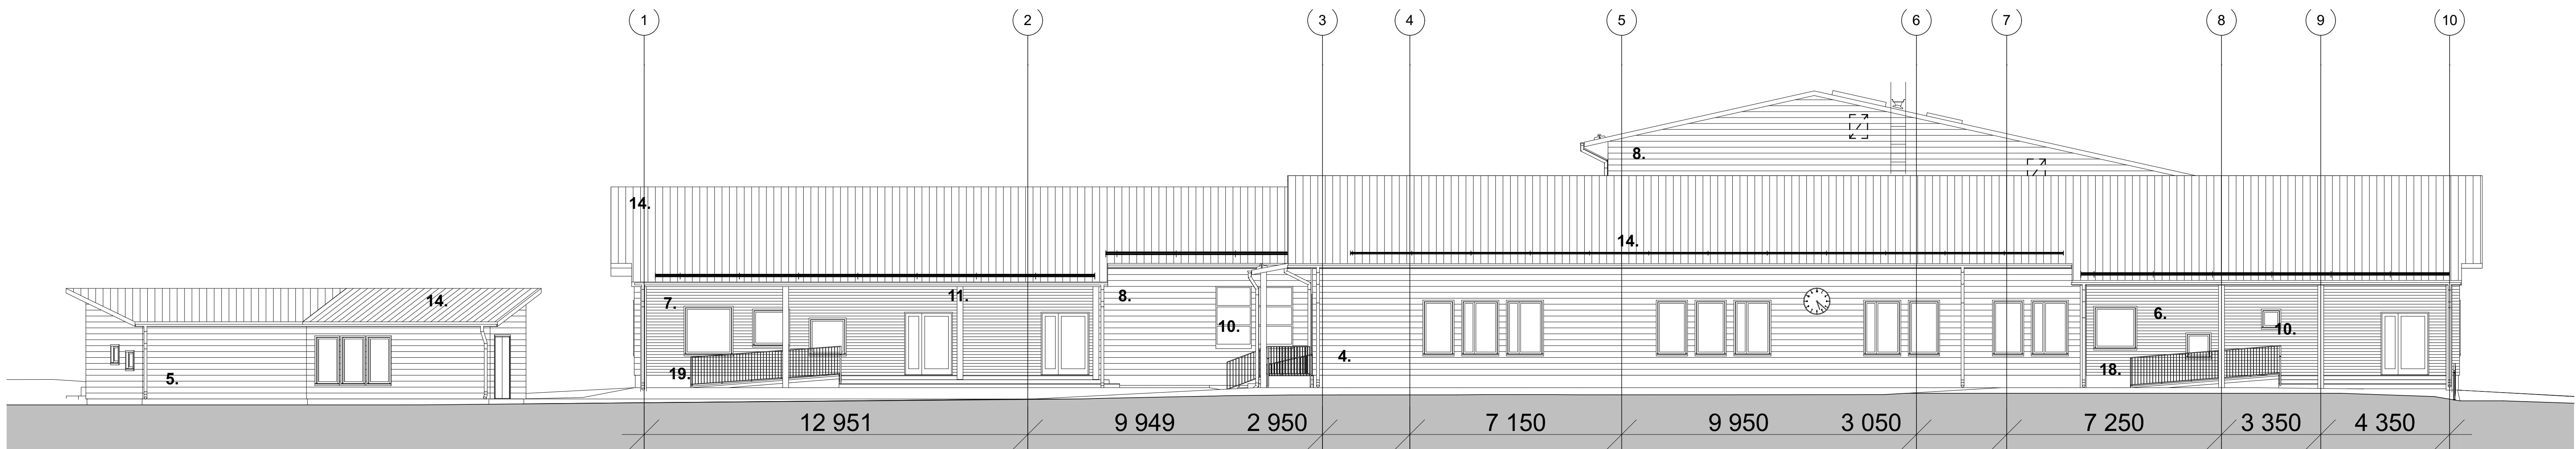

FASAD MOT ÖST / JULKISIVU ITÄÄN

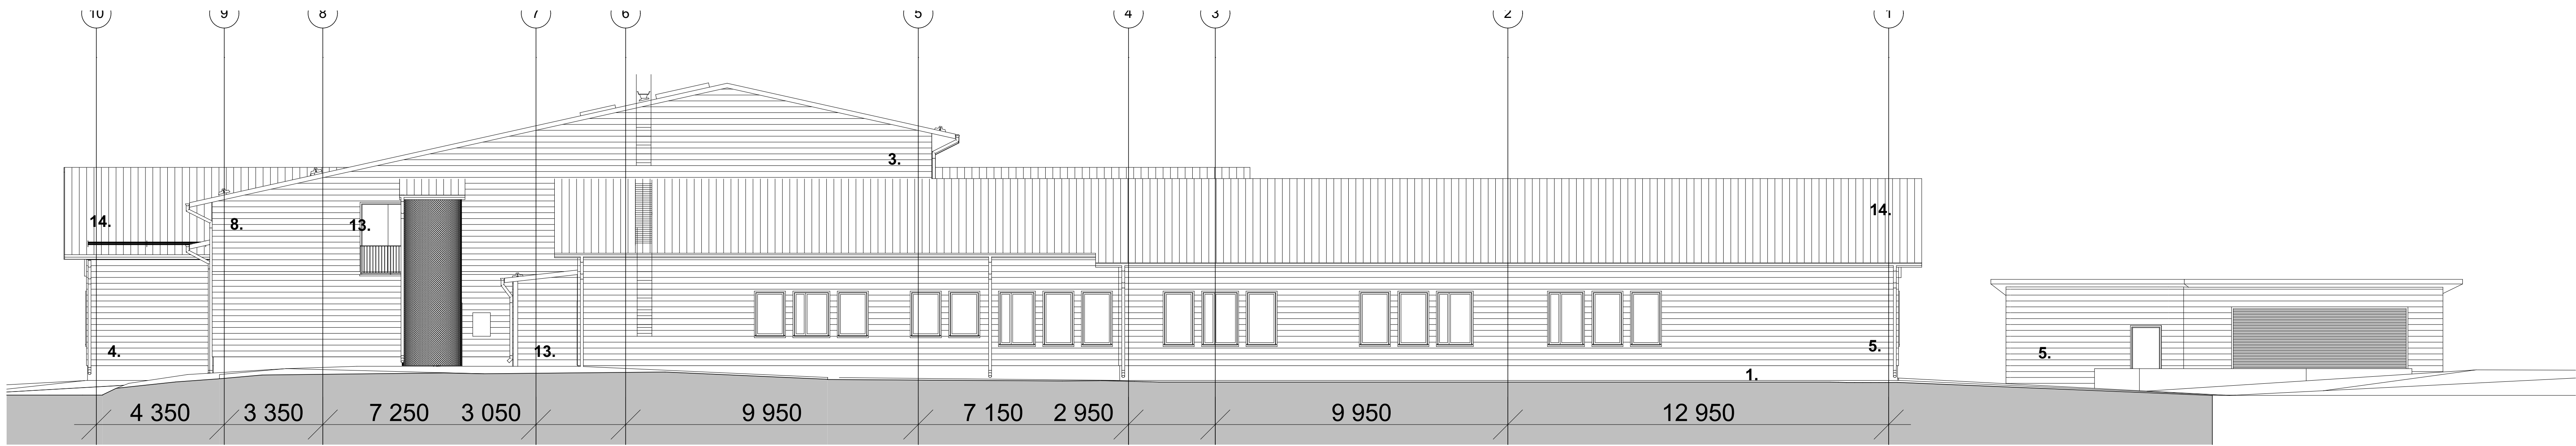

FASAD MOT VÄST / JULKISIVU LÄNTEEN

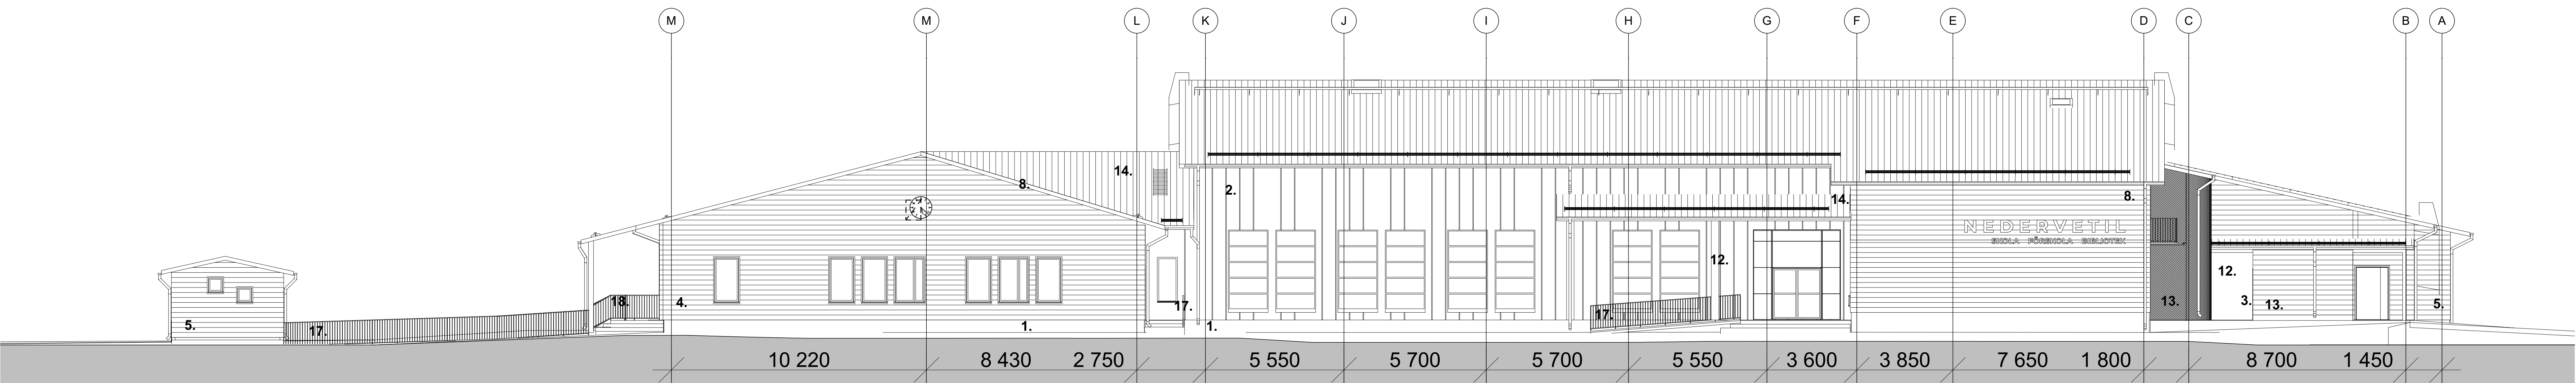


FASAD MOT NORR / JULKISIVU POHJOISEEN


JULKISIVUMATERIAALIT JA VÄRIT:

1. SOKKELI, harmaa
2. HIENOPESTY VALKOBETONI, valkoinen, uritus suunnitelmien mukaan
3. HIENOPESTY VALKOBETONI, valkoinen,
4. VAAKAPANEELI, oranssi, Tikkurila vanhan ajan värit 300X IKKUNAT, valkoinen, RAL 9010
5. VAAKAPANEELI, keltainen, Tikkurila perinneväri 052X IKKUNAT, valkoinen, RAL 9010 ULKO-OVI, keltainen, RAL 1002
6. VAAKAPANEELI, vaalean vihreä, Tikkurila talomaalit 9634 IKKUNAT, vihreä, RAL 6007 / RR 11 ULKO-OVI, vihreä, RAL 6007 / RR 11
7. VAAKAPANEELI, tumman vihreä, Tikkurila symphony M386 IKKUNAT, vihreä, RAL 6007 / RR 11 ULKO-OVI, vihreä, RAL 6007 / RR 11
8. VAAKAPANEELI, valkoinen, Tikkurila perinneväri 133B IKKUNAT, valkoinen, RAL 9010 ULKO-OVI, valkoinen, RAL 9010
9. PÄÄSISÄÄNKÄYNNIN LASISEINÄ, valkoinen, RAL 9010
10. PILARIT, vaalean vihreä, RAL 240-3
11. PILARIT, tumman vihreä, RAL 240-4
12. PILARIT, tumma harmaa, RR23
13. SÄLEIKKÖ, sinkitty
14. KATE, tumma harmaa
15. KATTOPELLITYKSET JA KATTOTURVATUOTTEET, tumma harmaa, RR23
16. SYÖKSYTORVET JA SADEVESIKOURUT, valkoinen, RAL 9010
17. KAITEET JA AIDAT, tumma harmaa, RR23
18. KAITEET, tumman vihreä, RAL 6007 / RR 11


A	28.08.2020	LG	Loppupinnukset, päällytetty värit keltainen ja vaaleanvihreä, päällytetty ikkuna- ja oivant vährellä osilla
4/204	288-409	KORTTELITILIA 14-2, 1-77	TOIMITUS
PROJEKTOINTI	UUDISRAKENNUS	RAKENNUSKORTTEIN NIMI JA Osoite	RAKENNUSLUKUA TARKISTUS
Nedervettil skola	Munkskvägen 130	65410 Nedervetil	PAIKKAPÄÄPIRUSTUS
ARKKITEHTITOIMISTO JORMA PALORANTA OY	ARK	2594	05
02.05.2019	PAIKKAPÄÄPIRUSTUS	REDOITUS	A

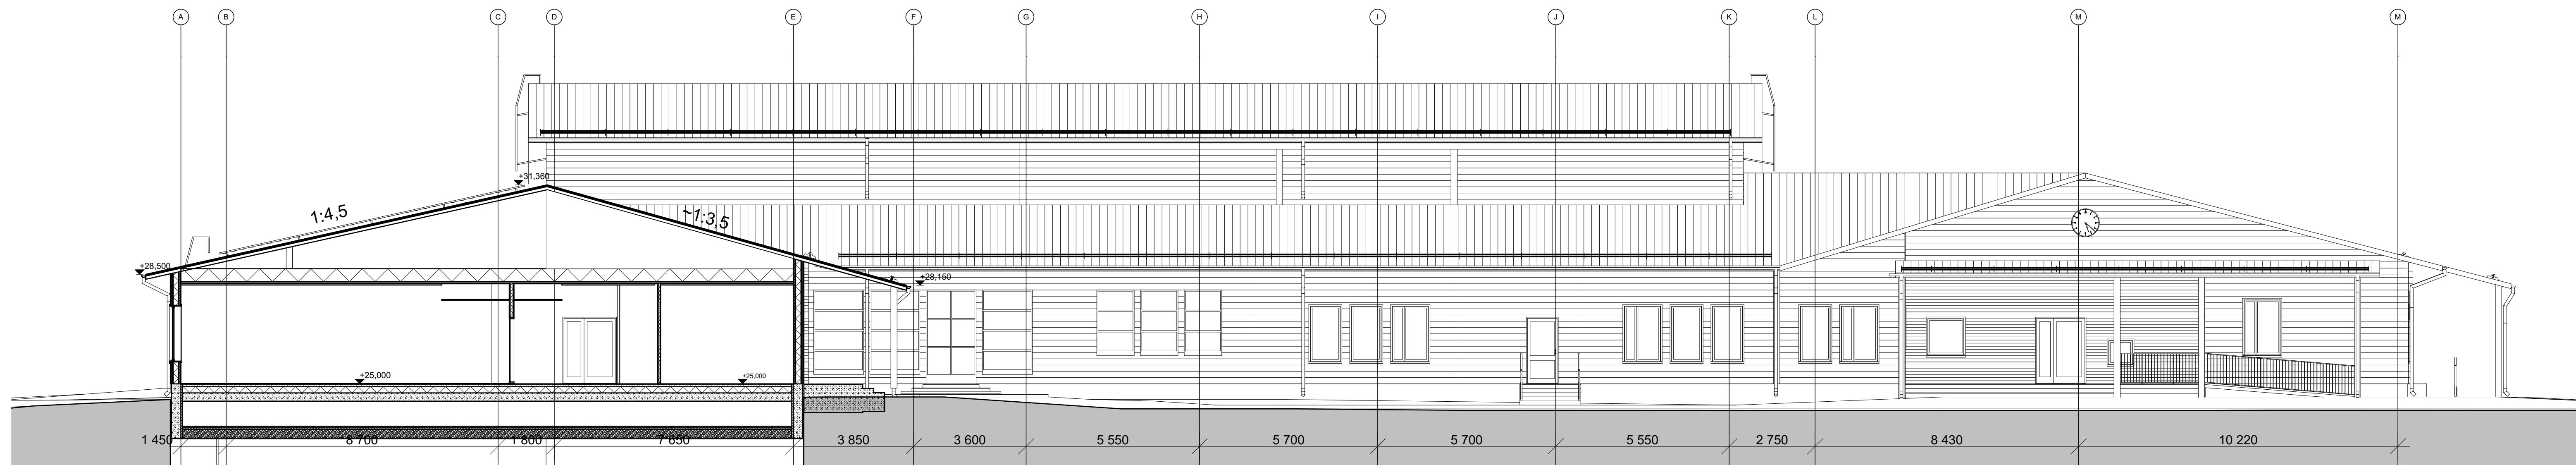

LEIKKAUS C-C

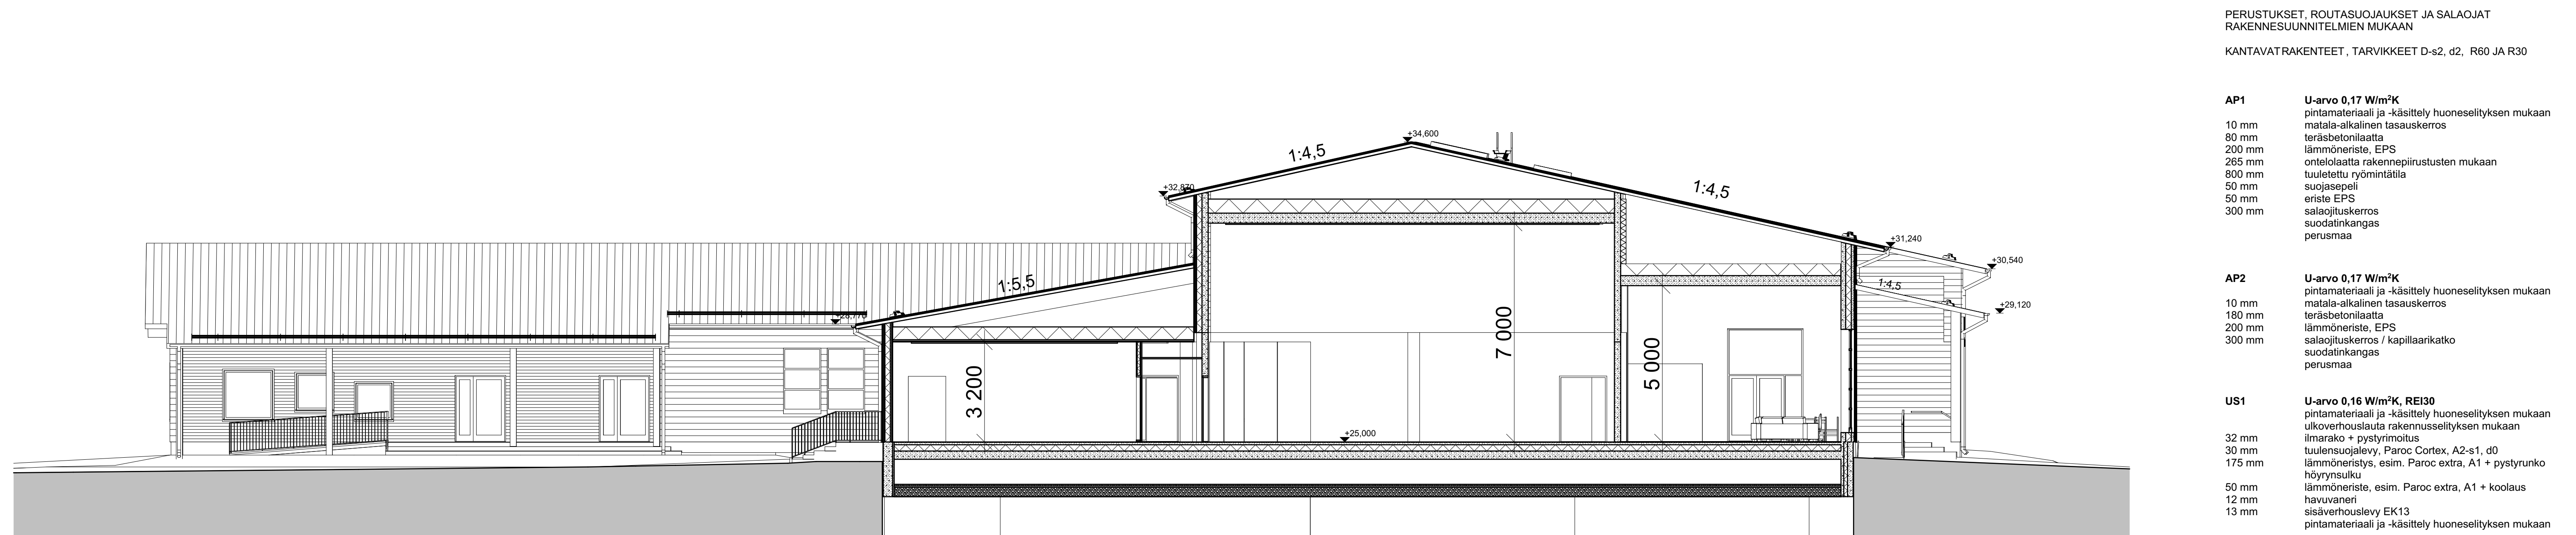

LEIKKAUS B-B

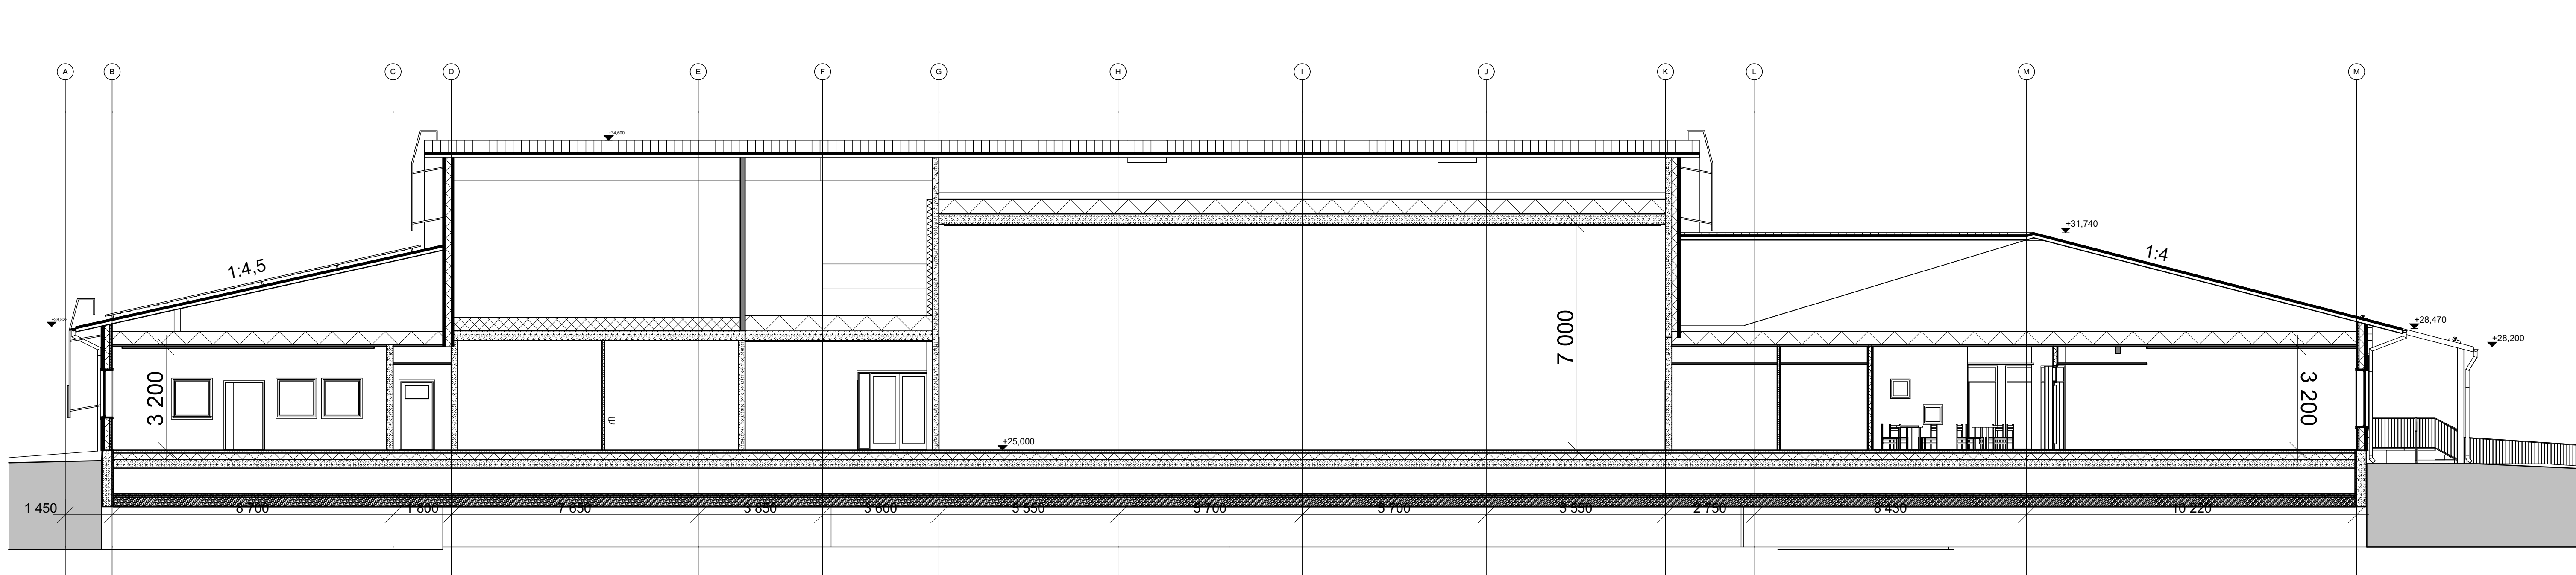

LEIKKAUS A-A

US2	U-arvo 0,17 W/m²K, REI60
90 mm	pinтамateriaali ja -käsittely huoneselityksen mukaan
180 mm	ulkokuori, betoni
150 mm	lämmöneriste, esim. Thermisol Platina, E
	sisäkuori, betoni
	pinтамateriaali ja -käsittely huoneselityksen mukaan

US3 (VSS)	U-arvo 0,17 W/m²K, REI60
9 mm	pintamateriaali ja -käsittely huoneselityksen mukaan
30 mm	julkisivulevy rakennusselityksen mukaan
30 mm	tuuletusväli/pystykolaaus
30 mm	tuulensuojalevy, Paroc Cortex, A2-s1, d0
175 mm	lämmöneriste, esim. Paroc extra, A1 + pystyrunko
300 mm	teräsbetoni rakennepiirustusten mukaan
	pintamateriaali ja -käsittely huoneselityksen mukaan

US 4	U-arvo 0,16 W/m²K, REI30
9 mm	pinntamateriaali ja -käsittely huoneselityksen mukaan
32 mm	julkisivuleveyden rakennusselityksen mukaan
30 mm	ilmarako + pystyrimoitus
175 mm	tuulensuojalevy, Paroc Cortex, A2-s1, d0 lämmöneriste, esim. Paroc extra, A1 + pystyrunko höyrynsulku
50 mm	lämmöneriste, esim. Paroc extra, A1 + koolaus
12 mm	hänny
13 mm	säivähöyrynsulku EK13
	pinntamateriaali ja -käsittely huoneselityksen mukaan

US5	U-arvo 0,26 W/m²K, REI60
90 mm	pintamateriaali ja -käsittely huoneselityksen mukaan
120 mm	ulkokuori, betoni
180 mm	lämmöneriste, esim. Thermisol Platina, E sisäkuori, betoni
	pintamateriaali ja -käsittely huoneselityksen mukaan

VP1	REI60
50 mm	pintamateriaali ja -käsittely huoneselityksen mukaan
50 mm	kallistus ja tasausbetoni
400 mm	Finnfoam FI300
	teräsbetonilaatta
	pintamateriaali ja -käsittely huoneselityksen mukaan

VS1 REI60, R'w $\geq$ 55 dB
pintamateriaali ja -käsittely huoneselityksen mukaan
200 mm teräsbetoni rakennepiirustusten mukaan
pintamateriaali ja -käsittely huoneselityksen mukaan

VS2 (VSS)	REI60, R'w $\geq$ 55 dB
200 mm	pintamateriaali ja -käsittely huoneselityksen mukaan teräsbetoni rakennepiirustusten mukaan pintamateriaali ja -käsittely huoneselityksen mukaan

VS3	EI60, R'w ≥ 55 dB
2x13 mm	pintamateriaali ja -käsittely huoneselityksen mukaan
66 mm	kipsilevy (kaksinkertainen, uloin GEK)
20 mm	mineraalivilla + runko
66 mm	ilmarako
2x13 mm	mineraalivilla + runko
	kipsilevy (kaksinkertainen, uloin GEK)
	pintamateriaali ja -käsittely huoneselityksen mukaan

VS4	REI30, R'w ≥ 44 dB
2x13 mm	pintamateriaali ja -käsittely huoneselityksen mukaan
98 mm	kipsilevy (kaksinkertainen, uloin GEK)
2x13 mm	mineraalivilla + runko
	kipsilevy (kaksinkertainen, uloin GEK)
	pintamateriaali ja -käsittely huoneselityksen mukaan

VS5	El30, R'w ≥ 40 dB
13 mm	pintamateriaali ja -käsittely huoneselityksen mukaan
66 mm	kiipsilevy
13 mm	mineraalivilla + runko
	kiipsilevy
	pintamateriaali ja -käsittely huoneselityksen mukaan


YP1	U-arvo 0,09 W/m ² K, REI30 (hiilymämitoitus)
2x13 mm	kipsilevy
2x22 mm	kipsilevy
410 mm	höyrynsulku
	lämmöneristee, mineraalivilla (alapaateen tasossa kivivillalevyt)
	kantava rakenne/ristikot rakennus suunnitellun mukaan
	tuuletuus
	aluskate
28 mm	korokelaudit
22 mm	ruodelaudoitus
	konesaumattu peltikate

YP2	U-arvo 0,09 W/m²K, REI30 (hiilymämitoitus)
2x13 mm	kipsilevy
2x22 mm	koolaus
	lämmönsulku
375 mm	lämmöneriste, esim. Paroc extra, A1 + kantava rakenne rakennesuunnitelmien mukaan
40 mm	tuulensuoja, esim. Paroc WPS 3n, F
100 mm	tuuletus
	aluskate
28 mm	korokelaudat
22 mm	ruodelaudoitus
	konesaumattu peltikate


YP3	U-arvo 0,09 W/m²K, REI30 (hiilymämitoitus)
265/320 mm	ontelolaatta rakennesuunnitelmien mukaan
450 mm	höyrynsulkula lämmöneriste, esim. Paroc BLT6, A1 ristikot rakennesuunnitelmien mukaan
28 mm	tuuletus
22 mm	aluskate korokelaudoat ruodelaudoitus konesaumattu peltikate

YP4	U-arvo 0,14 W/m²K (puolilämmin), REI30 (hiltymämittolitus)
2x13 mm	kipsilevy
2x22 mm	koalitus
225 mm	höyrynsulkuri
	lämmöeriste, esim. Paroc extra, A1
40 mm	kantava rakenne rakennesuunnitelmien mukaan
100 mm	tuulensuojia, esim. Paroc WFS 3n, F tuuletus
	aluskate
28 mm	korokelaudat
22 mm	ruodelaudoitus
	konesaumattu peltikate

28.08.2020		Loppupuristukset	
K.O.SA 288-409	KORTTELILTA 14-2, 1-77	TONTTIIN	
RAKENNUSLUPASEPPE		RAKENNUSLUVAN TUNNUS	
UUDISRAKENNUS		PIIRUSTUSALUE	
RAKENNUSKOHTIEN NIMI JA OSIET		PÄÄPIIRUSTUS	
Nedervetvi skola		PIIRUSTUKSEN SISÄLTÖ	
Murikkvägen 130		Skärmaran A-A, B-B, C-C	
68410 Nedervetvi		MITTAAVAI? 1:100	
 ARKKITEHTITOIMISTO JORMA PALORANTA OY PL 100, FIN-00010 Vammala, Suomi P: 09-2480-0200 09-2480-0201 09-2480-0202 09-2480-0413 09-2			

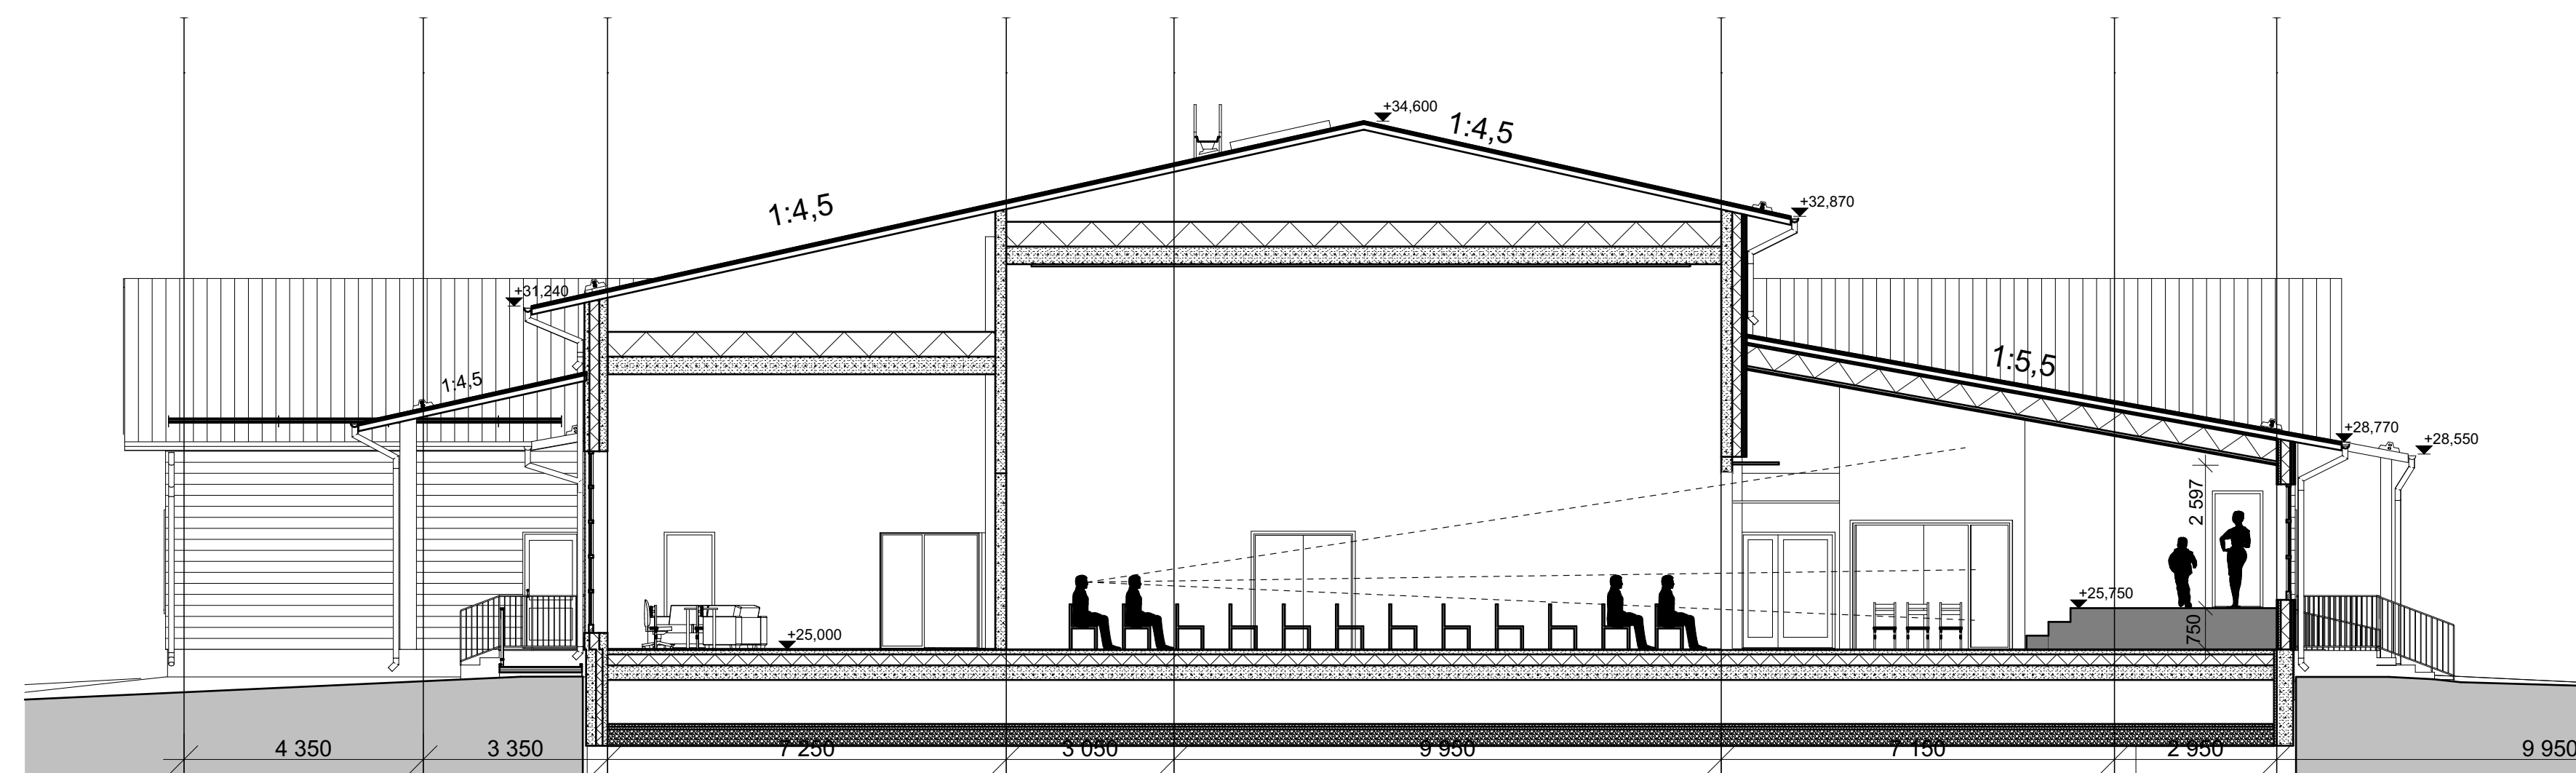

PERUSTUKSET, ROUTASUOJAUKSET JA SALAOJAT RAKENNESUUNNITELMIEN MUKAAN
KANTAVATRAKENTEET, TARVIKKEET D-s2, d2, R60 JA R30

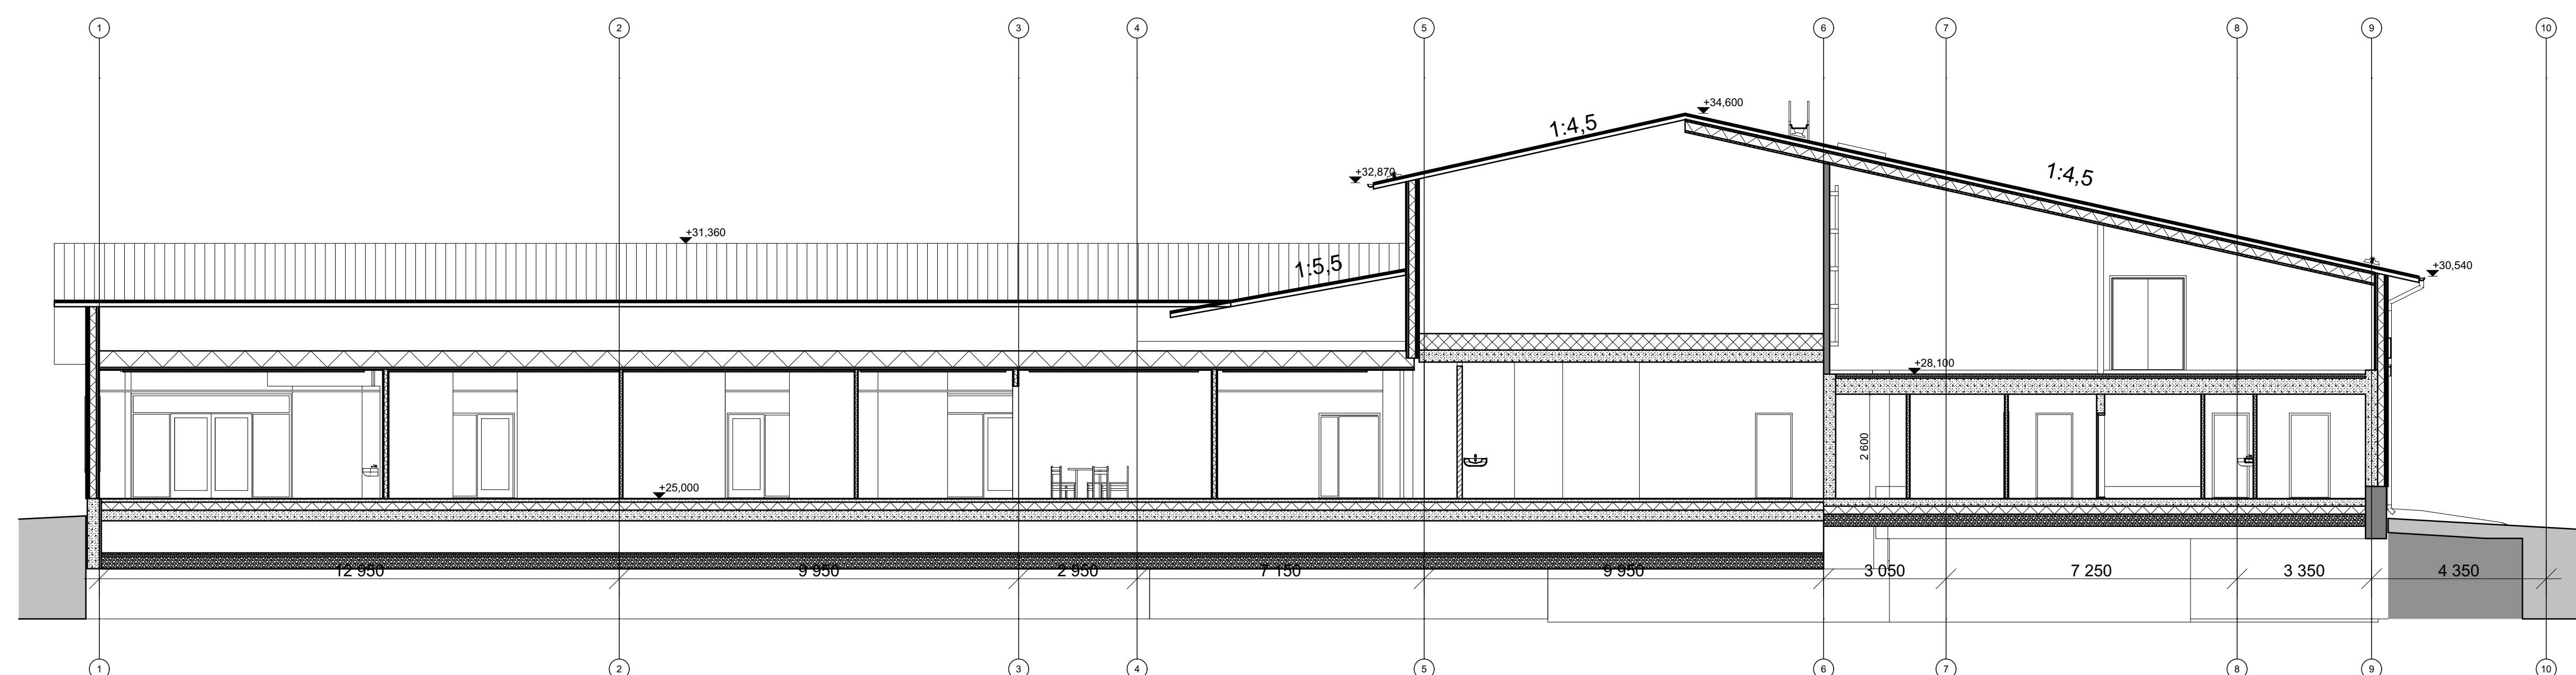

LEIKKAUS E-E

28.08.2020		Loppuppiirustukset	
K:00A	KORTTELITIA	TONTINNo	RAKENNUSLUVAN TUNNUS
288-409	14-2, 1-77		
RAKENNUSTENPOIDE		PIRUSTUSTALAJ	JUOKS.No
UUDISRAKENNUS		PÄÄPIIRUSTUS	
RAKENNUSSKOTTEEN NIMI JA OSOITE		PIRUSTUKSEN SISÄLTÖ	MITTAKAAVAT
Nedervetil skola		Skärmingar D-D och E-E	1:100
Murickvägen 130			
68410 Nedervetil			
ARKKITEHTITOIMISTO JORMA PALORANTA OY	SUUNNALLA	TYÖ No	PIR No
Kävelvägen 29 04100 Vasa 040-2000000 www.jorma.fi/arkkitehti	ARK	2594	08
Liikenne- ja rakennusministeriö Lomake K00001-1 07/10 Kokoite Päättö No 100-1000 Kävelvägen 1 04020 Oulu Finland Puh: 09-20000000	PIRALLA	PIRALLA	TIEDOTO
	PIRALLA	PIRALLA	TIEDOTO
Linda Green Puh: 09-20000000	02.05.2019		

[illegible]

~~SLUTGILTIG RITNING 28.08.2020~~

K.OSA 288-409	KORTTI/TILA 14-2, 1-77	TONTTI/RNO	RAKENNUSLUOVUN TUNNUS
RAKENNUSTOIMENPIDE			PIIRUSTUSLAJI
UUDISRAKENNUS			
RAKENNUSKOHTEN NIMI JA OSOITE			MITTAKAAVAT
Nedervetil skola			Bottenplan våning 2
Murickvägen 130			1:100
68410 Nedervetil			
		SUUNALA	FYO No
		ARK	2594
		PÄIVÄYS	PIIRTÄJÄ
		28.05.2019	TIEDOSTO

A ELTEKNISKA UPPGIFTER

CENTRAL

1. Märkspänning U_N 400 V
2. Spänningsfall till centralen U_L _____ %
3. Frekvens f 50 Hz
4. Märkström I_N 400 A
5. Kortslutningshållfasthet
- termisk I_{ts} _____ kA
- dynamisk I_s _____ kA
- enligt E 3 ☐
6. Centralens effektförl. P_H _____ kW
7. Skenor eller ledare AC
- L1 ☒
- L2 ☒
- L3 ☒
- N ☒
- PE ☒
- PEN ☐
8. Skenor eller ledare DC
- L+ ☐
- M ☐
- L- ☐
- PE ☐
9. Styrspänning U 230 V
- f 50 Hz
- I 10 A
- S _____ kVA
10. Hjälpspänning 1 _____
11. Hjälpspänning 2 _____

ANSLUTANDE BELASTNINGAR

12. Distributionssystem
driftsjordat 4-ledar. TN-C-S ☒
driftsjordat 5-ledar. TN-S ☐
icke driftsjordat IT ☐
13. Effekt
installerad S _____ kVA
utjämnad S _____ kVA
14. Effektfaktor $\cos \varnothing$ _____
15. Värme-effektens andel _____ kW

B KONSTRUKTIONSUPPGIFTER

1. Centraltyp
cell
kapslad
ram
2. Kapslingsklass
- min IP 20

- | | |
|--|-------------------------------------|
| 3. Centralens konstruktion | |
| 1-sidig | ☒ |
| 2-sidig | ☐ |
| 2 st 1-sidiga | |
| med ryggarna mot varandra | ☐ |
| 4. Installationssätt | |
| ytmontage | ☒ |
| infälld | ☐ |
| med rörlägningslåda | ☐ |
| 5. Fästning | |
| på vägg | ☒ |
| på golv | ☐ |
| 6. Installations- och stödkonstr. | |
| förbandsskenor | ☒ |
| sockel | ☐ |
| 7. Centralens gemensamma dörr | |
| med lås | ☐ |
| med regel | ☐ |
| triangelnyckel ☐ Ablonyckel | ☐ |
| 8. Öppningsvinkel på centralens dörrar och lock | |
| min 90 grader | ☒ |
| min 180 grader | ☐ |
| 9. Lock med gångjärn | |
| kopplingsfält | ☐ |
| apparatfält | ☐ |
| fält med skenor | ☐ |
| alla | ☒ |
| 10. Ytbehandling | |
| tillverkarens normala | ☒ |
| enligt skilda instruktioner | ☐ |
| 11. Installationsutrymme | |
| bredd _____ m | |
| höjd, normal ☒ annan _____ m | |
| djup, normal ☒ annan _____ m | |
| 12. Omgivningstemperatur | |
| normal 20...25 °C | ☒ |
| min . °C max . °C | |
| 13. Cellcentralens kabelschakt | |
| 1 st/fält | ☐ |
| 1 st/2 fält | ☐ |
| tillverkarens normala | ☒ |
| bredd _____ m | |
| 14. På golv stående centralens | |
| nedre genomföringar | ☐ |
| öppna | ☐ |
| brandsäkra | ☐ |

C MÄRKNINGAR

- | | |
|-------------------------------------|-------------------------------------|
| 1. Märkning ar | ☒ |
| tillverkarens normala | ☐ |
| enligt beskrivning (elbeskrivning) | |
| 2. Centralens märkskylt | ☒ |
| tillverkarens normala | ☐ |
| enligt beskrivning (elbeskrivning) | |
| 3. Lockapparaternas märkskyltar | ☒ |
| tillverkarens normala | ☐ |
| enligt beskrivning (elbeskrivning) | |
| 4. Cellcentralens fältmärkringar | ☐ |
| löpande numring | ☐ |
| -- från vänster till höger | ☐ |
| -- från höger till vänster | ☐ |
| enligt beskrivning (elbeskrivning) | ☐ |
| 5. Cellcentralens utgångsmärkringar | ☐ |
| löpande numring | ☐ |
| fältets nr. + löpande numrering | ☐ |
| skild beskrivning (elbeskrivning) | |
| 6. Märkning av inre apparater | ☒ |
| tillverkarens normala | ☐ |
| skild beskrivning (elbeskrivning) | |
| 7. Märkning av inre ledare | ☒ |
| utföres ej | ☐ |
| skild beskrivning (elbeskrivning) | |
| 8. Skild skylt | ☐ |
| "FRÄMMADE STYRSPÄNNING I CENTRALEN" | |
| "HUVUDBRYTAREN BRYTER EJ SPÄNNINGEN | |
| TILL FJÄRRVÄRMEMÄTTNINGEN" | |

D APPARATUPPGIFTER

- | | |
|-----------------------------------|-------------------------------------|
| 1. Centralens bestyckning | ☒ |
| tillverkarens normala | ☐ |
| skild beskrivning (elbeskrivning) | |
| 2. Bestyckningens typ | ☒ |
| fast | ☐ |
| uttagbar | ☐ |
| utdragbar | |
| 3. Bestyckningssätt | ☒ |
| centrerad | ☐ |
| enskilda utgångar | |
| 4. Märklampor | ☐ |
| glödlampor | ☐ |
| glimlampor | ☒ |
| LED-lampor | |
| 5. Faktureringsmätarna levererar | ☒ |
| elverket | ☐ |
| centraltillverkaren | |

6. Faktureringsmättransformatorerna levererar
elverket ☒
centraltillverkaren ☐

E KABLERING

- | | |
|--|-------------------------------------|
| 1. Matning | |
| kabel | ☒ |
| skensystem | ☐ |
| typ | |
| | <u>2 x AXMK</u> |
| tvärsnittsarea | |
| | <u>4x185</u> |
| längd för beräkn. av spänn.förl. _____ m | |
| | |
| 2. Inkommande matning | |
| underifrån | ☐ |
| uppfifrån | ☒ |
| 3. Matningens placering | |
| till vänster | ☐ |
| till höger | ☐ |
| i mitten | ☐ |
| 4. Utgående huvudkablar | |
| neråt | ☐ |
| uppåt | ☒ |
| 5. Anslutning av huvudkablar | |
| till apparater | ☐ |
| till apparater över 16mm | ☒ |
| radklämmare L | ☒ |
| N | ☒ |
| PE | ☒ |
| 6. Utgående styrkablar | |
| neråt | ☐ |
| uppåt | ☒ |
| 7. Styrkablar ansluts till radklämmare | ☒ |

OBS:

- Jordfelbrytare 30mA

			11	12	13	14	15	16	17	18	19	20	21	22	23	24	25	26	27	28	29	30	31	32	33	34	35	36	37		
			KESKUS										RYHMÄ	OSOITE										TUNNUS	JOHDOTUS	kVA/kW	A / A	HUOM.			
D ändring	E ändring	F ändring	A																												A
			B																												B
			C																												C
SÄHKÖPALVELUWALBERG LOPPUPÄÄTYS 09.10.2020			D																												D
			E																												E
			F																												F
			G																												G
			H																												H
			J																												J
			K																												K
			L																												L
			M																												M
			N																												N
			O																												O
			P																												P
			R																												R
			S																												S

			11	12	13	14	15	16	17	18	19	20	21	22	23	24	25	26	27	28	29	30	31	32	33	34	35	36	37
			KESKUS					RYHMÄ	OSOITE					TUNNUS	JOHDOTUS	kVA/kW	A / A	HUOM.											
D	ändring	SÄHKÖPALVELUWALBERG LOPPUPIIRUSTUS 09.10.2020																											
E	ändring																												
F	ändring																												

[illegible]

