

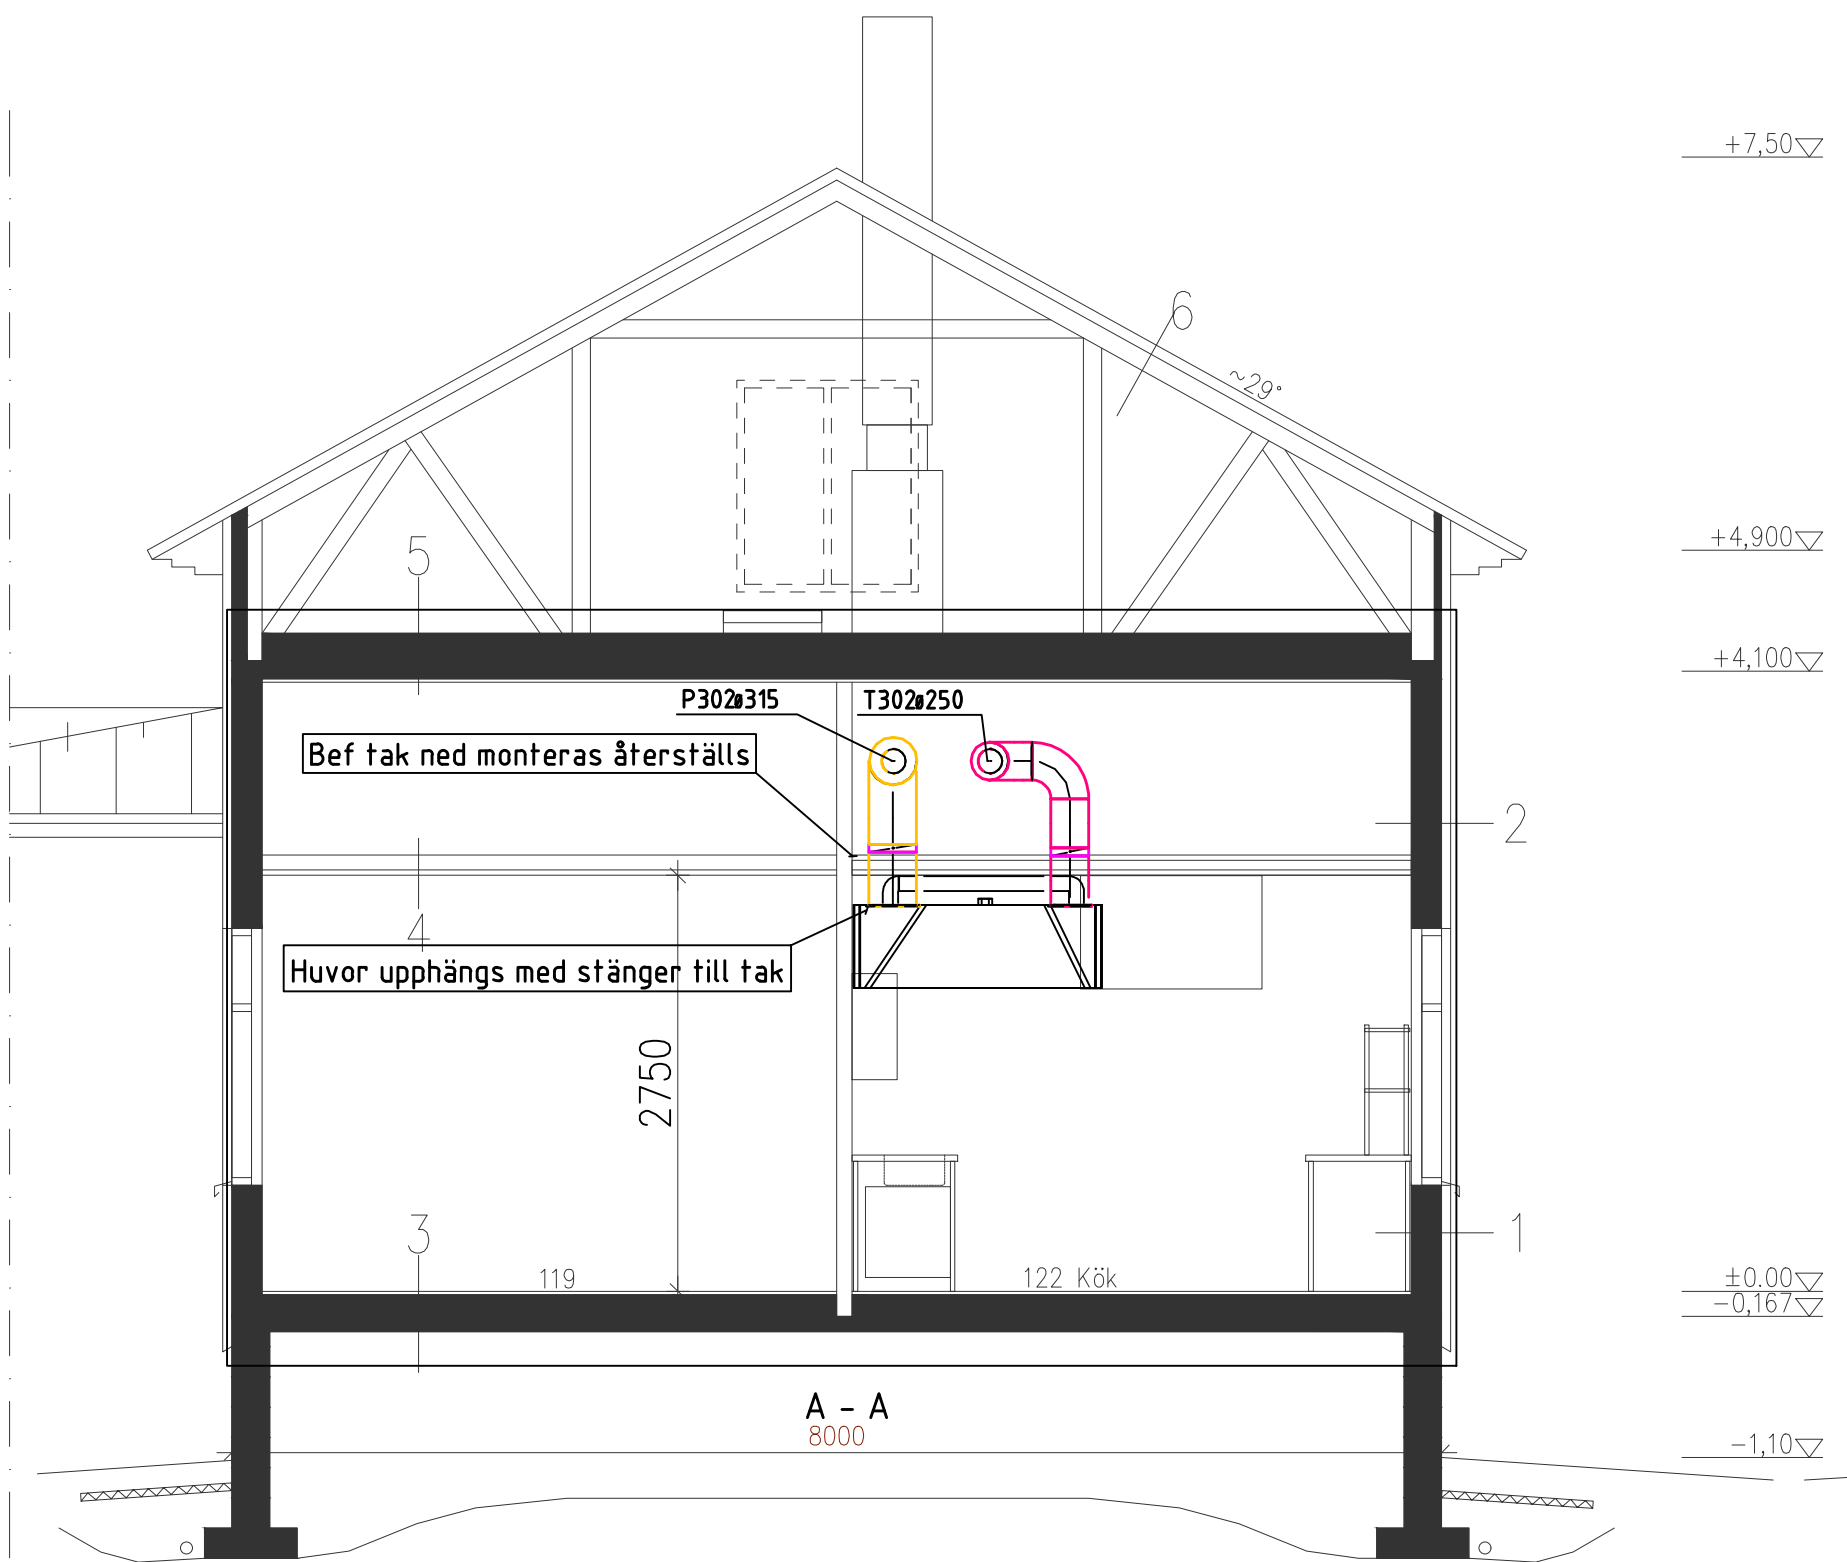


Skärning A1 – A1

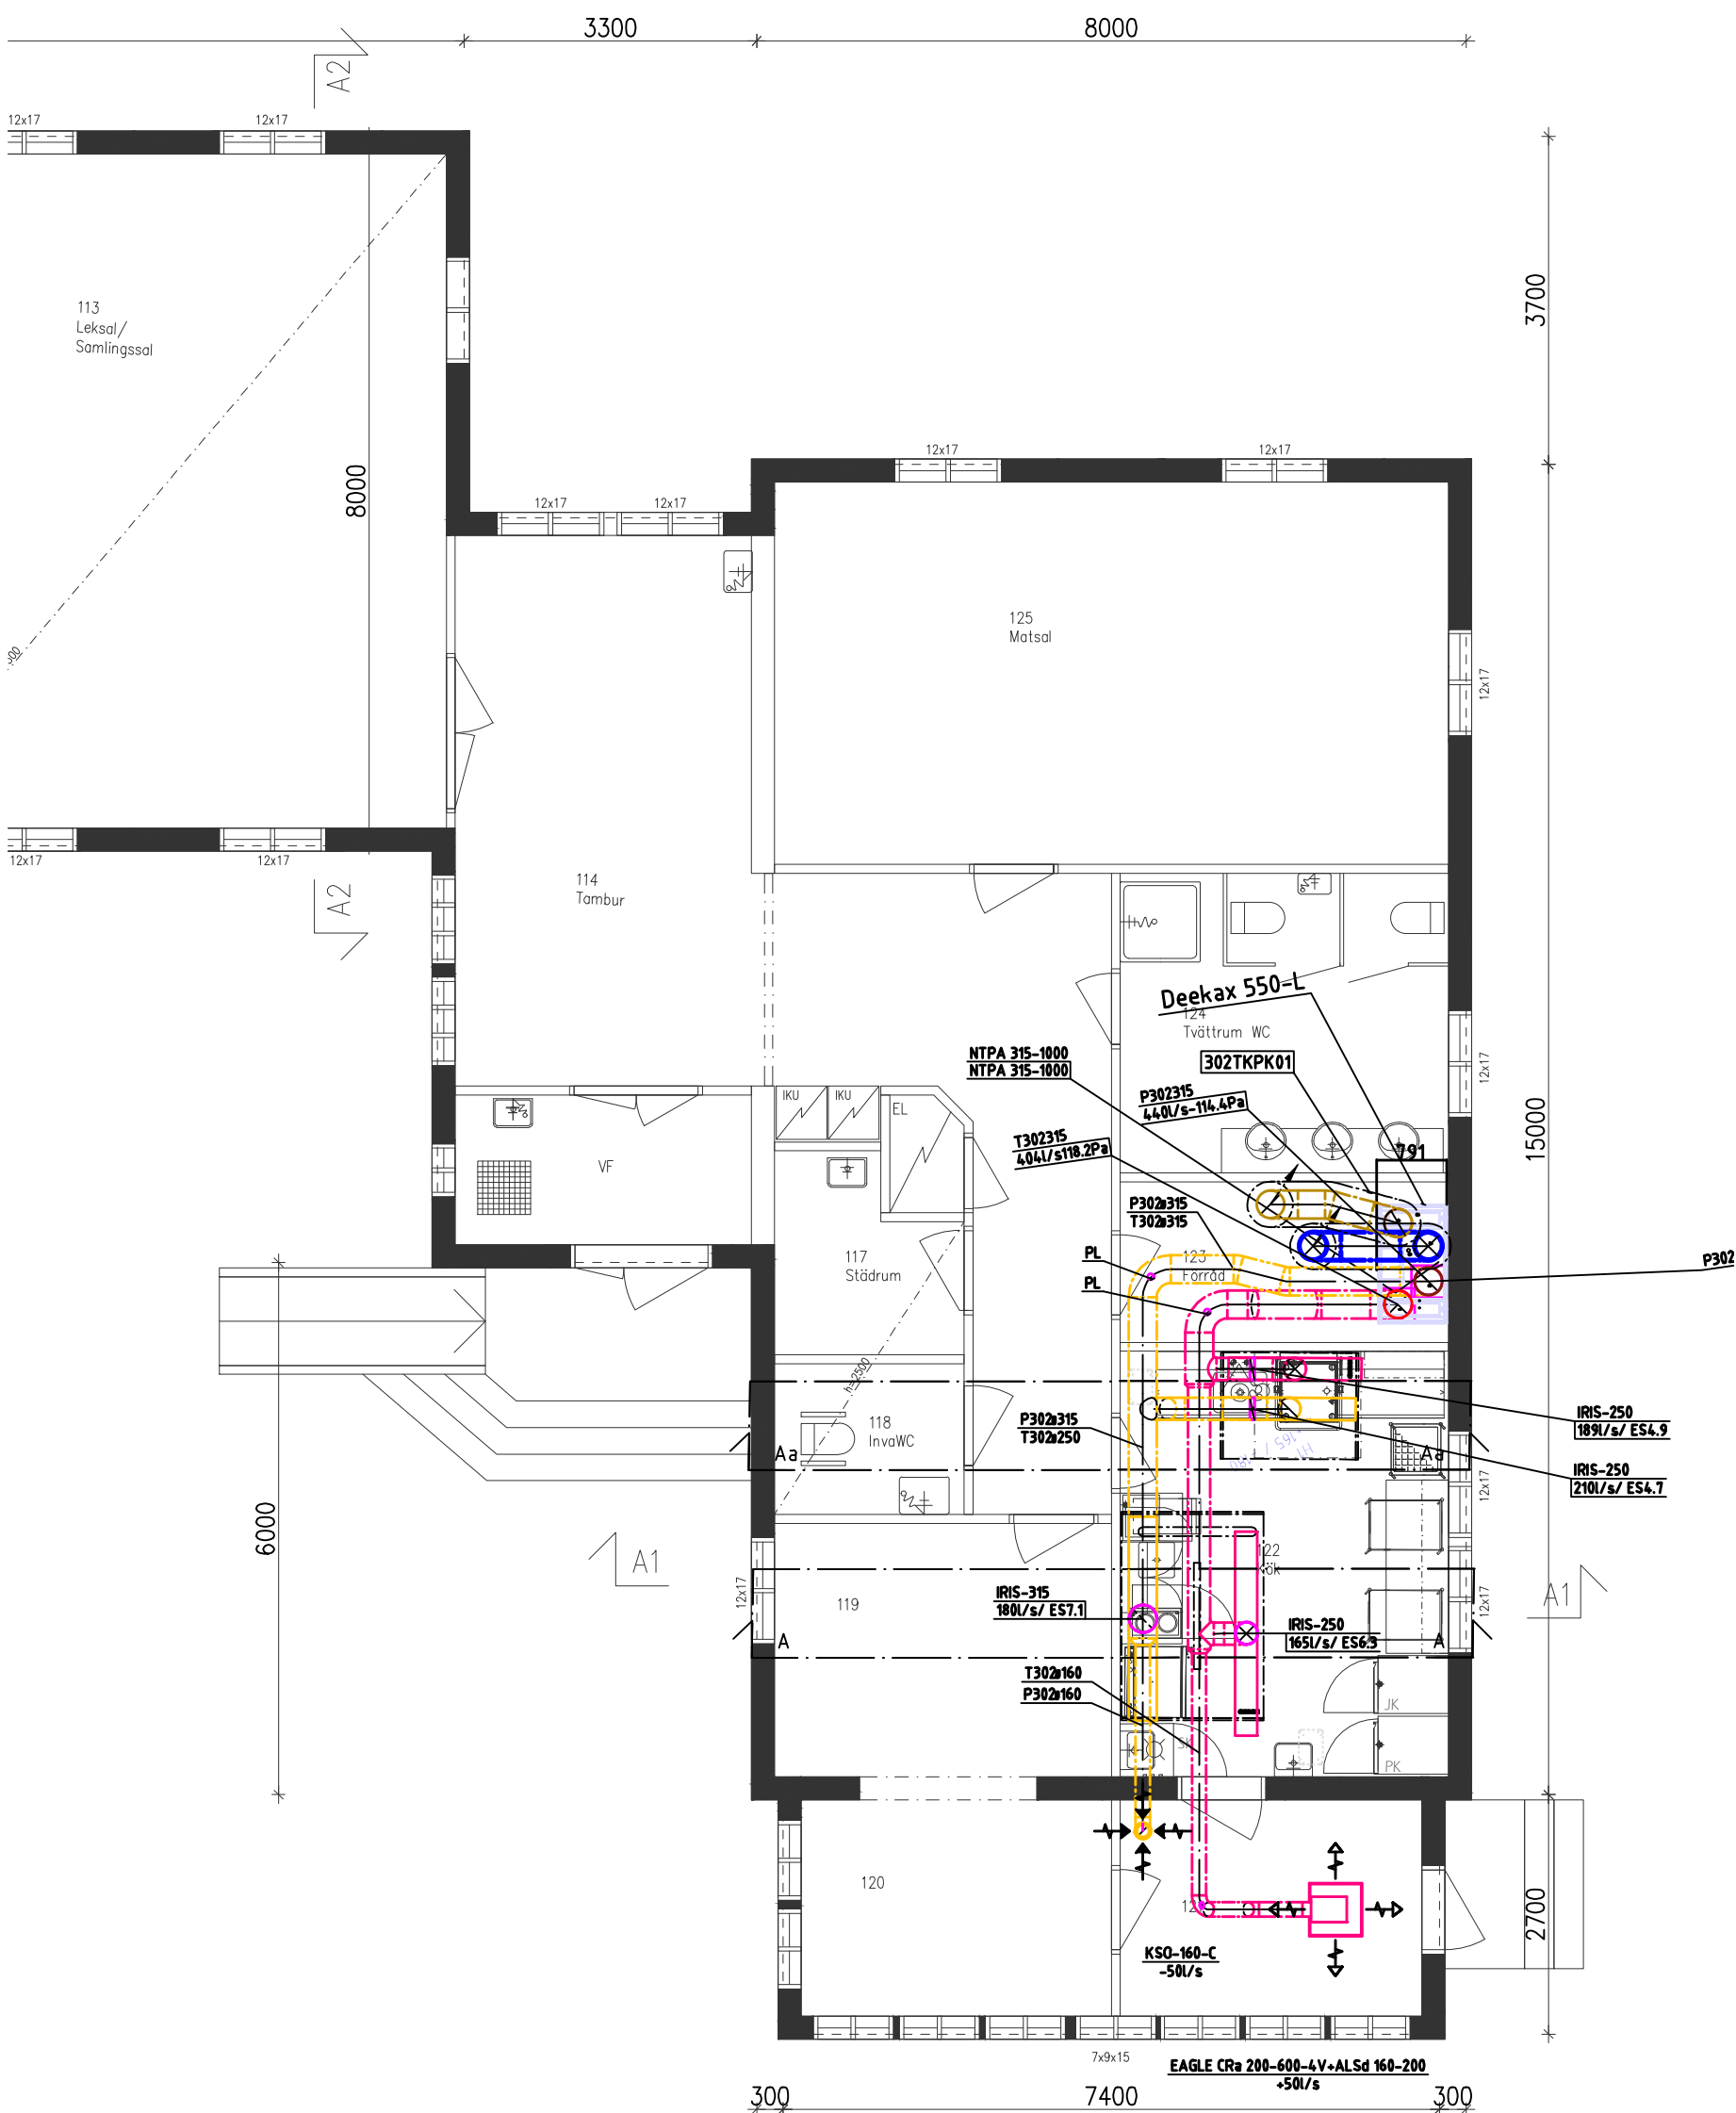

Skärning A1 – A1

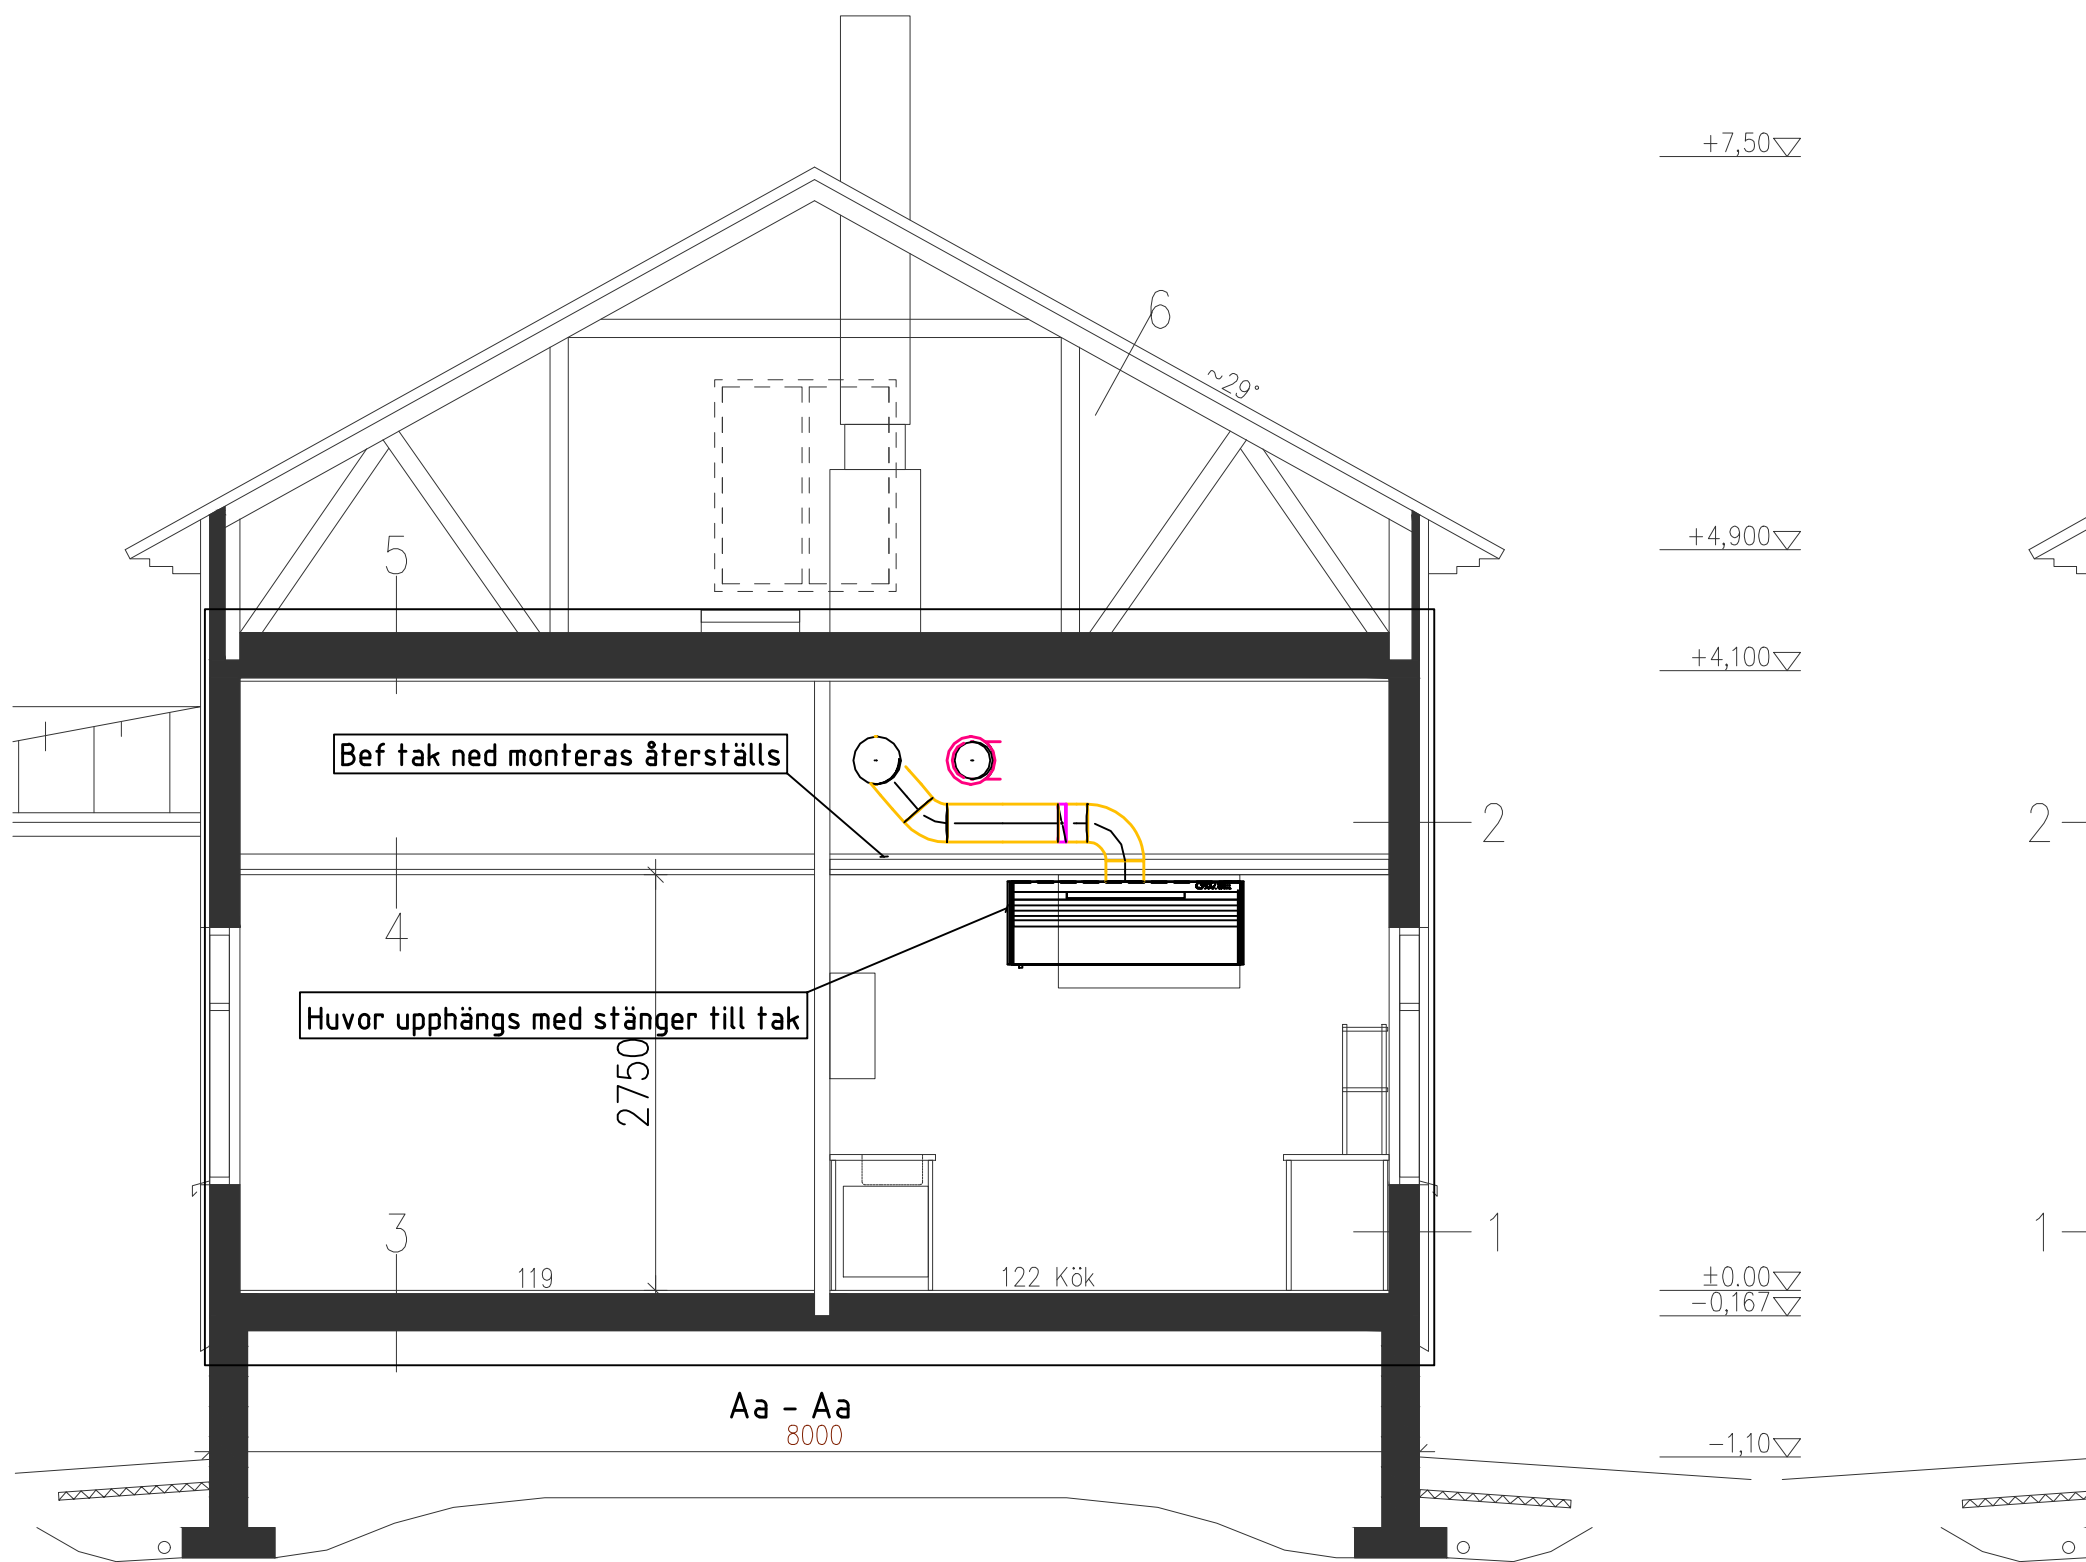

- Ventilationskanalerna isoleras med 100min ull + ytbeklädnad AL inga fria ytor
- Ventilationsmaskin tex IV Envistar 0,6 0,5m/s, med fjärrstyrning och egen automatik. Vatten buren eftervärmning enligt bifogad körning
- Huvor H1,H2 Ets nord enligt bifogad körning
- Taket i köket(Gipstak) ned monteras och återmonteras ingår i entreprenaden
- Kondensavloppet dras till köketsgolvsbrunn
- Till och frånluftskanalerna till kuporna isoleras inte på grund av uppvärmningskök

k.osa - stadsdel	korttel - kvarter	tomti - tomt	viranomaisen arkistomerkintöjä - myndigheternas arkivanteckningar
2	13	45	
toimenpide - åtgärd	piirustuslaji - ritituksen tyyppi juokseva nro - löpande nr		
Intern ändring	För entreprenadberäkning		
kohde - objekt	piirustuksen sisältö - ritituksen sisältö mittakaava - skala		
Slottabo	Plan Våning 1, Bottenplan		1:50
Kronoby Kommun	Ventilations anläggning		
Idrottsvägen9	Skärning		
68500 KRONOBY			
PolyPoint Oy			työ no - arb. nr
Choraesusgatan 13 Choraesuskenkatu			1970
JAKOBSTAD 68600 PIETARSAARI			Ath
Puh: 06-781 7600			suunnitelija - planerare
Faksi: 06-781 7622			piirtäjä - ritare
18.06.2026			Ath
			piirustus no - riting nr
			1970-LVI-30-100
			tarkastaja - granskare

turnus/märke	muutos/ändring		suunnittelija/planerare päiväys/datum
k.osa - stadsdel	kortteli - kvarter	tomti - tomt	viranomaisen arkistomerkintöjä - myndigheternas arkivanteckningar
288/406	13	85 och 14	
toimenpide - åtgärd	piirustuslaji - ritituksen tyyppi juokseva nro - löpande nr		
Ventilationssanering	Uppritning		
kohde - objekt	piirustuksen sisältö - ritituksen sisältö mittakaava - skala		
SLOTTEBO DAGHEM	Skärning A1 - A1		1:50
	Skärning A2 - A2		1:50
			.
			.
työ no - arb. nr			suunnittelija - planerare
XXXX			
suunnitelija - planen omrade			piirtäjä - ritare
ARK			.
piirustus no - riting nr			tarkastaja - granskare
XXXX-ARK-004			

	PolyPoint Oy Choraesusgatan 13 Choraesuskenkatu JAKOBSTAD 68600 PIETARSAARI Puh: 06-781 7600 Fax/faksi: 06-781 7622
päiväys - datum	allekirjoitus - underskrift
28.04.2026	