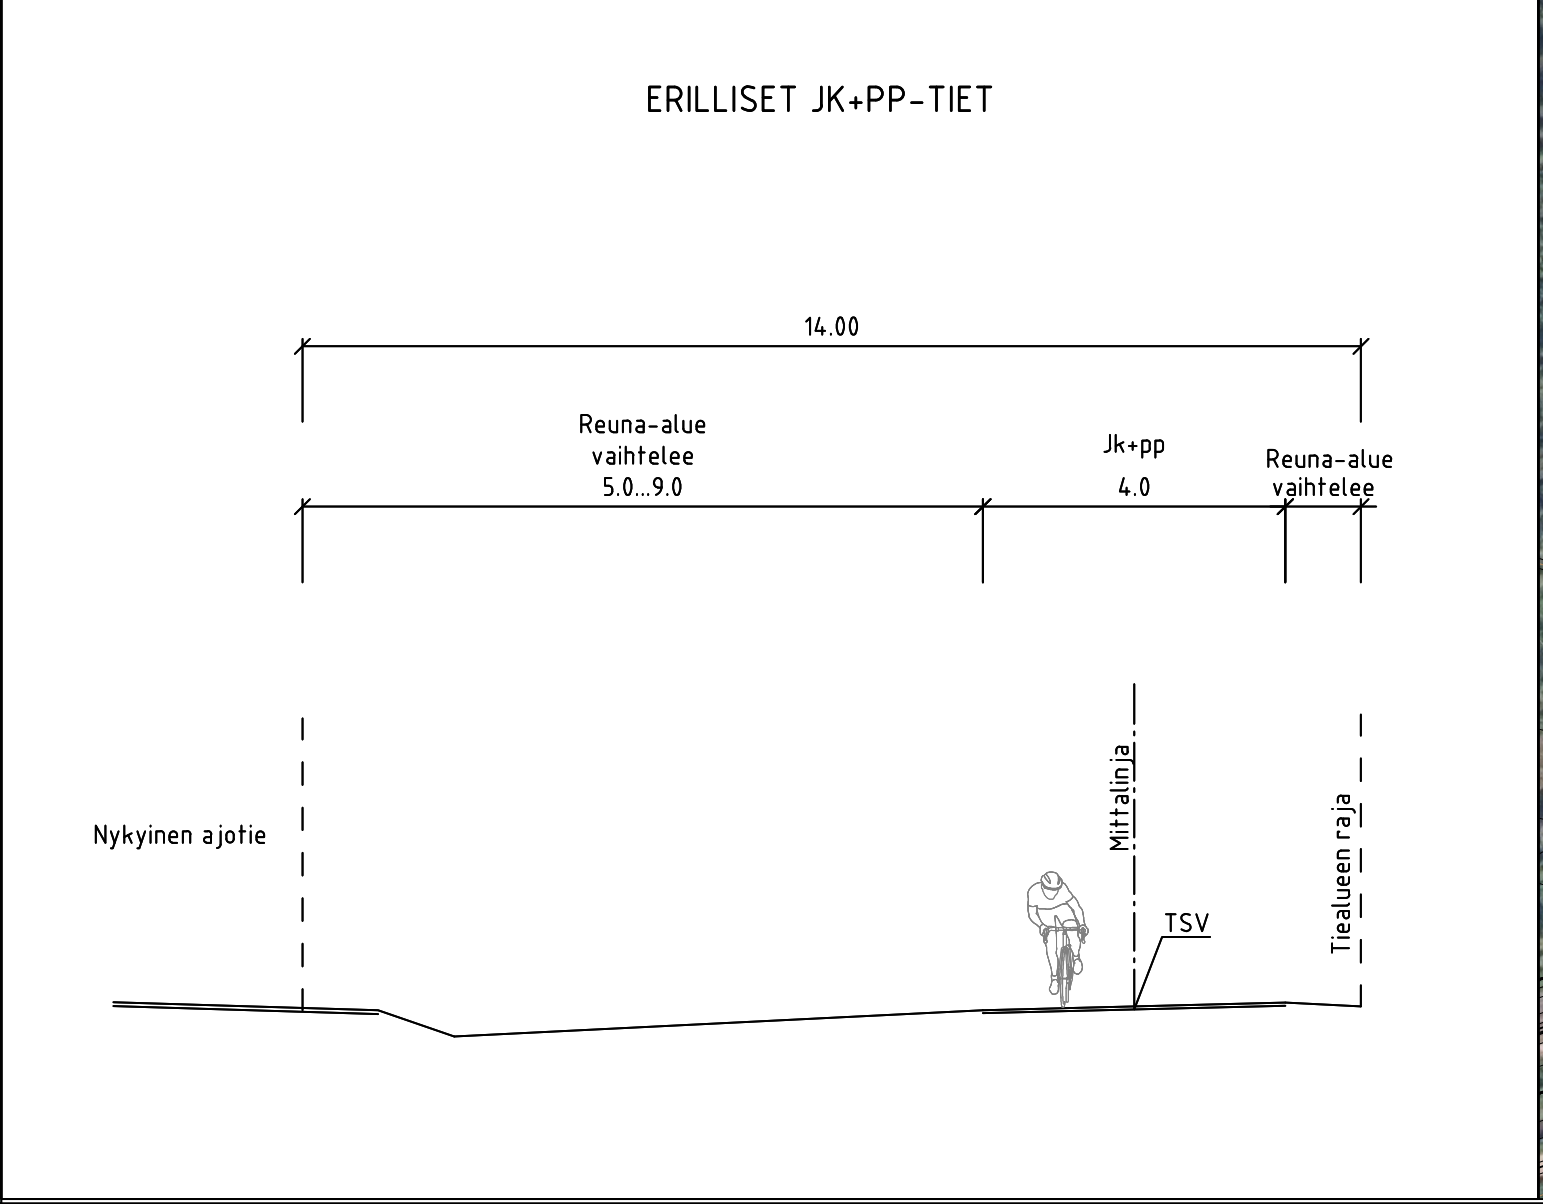


PIIRUSTUSMERKINNÄT

jk/pp-väylä asfalttia

ALUSTAVAT LUONNOKSET

Kokemuksella YLIKUNNALLINEN PYÖRÄTIE HIRVINEVA YLEISSUUNNITTELU KOKKOILA-KRUUNUPY-PEDERSÖRE	PIIRUSTUKSEN OSA ASEMAPIIRUSTUS	MITTAKAAVA 1:2000
FCG	Suunnittelun nimi, työn numero ja piirustuksen numero	Muutos
KATU	46312/008	
Tiedosto	Suunn./Piir. Sanna Aavajoki, Eero Kalliomäki	A
Päiväys 08.08.2022	Tarkastaja Erni Savu	S
Hyväksytty	Yhteyshenkilö	