



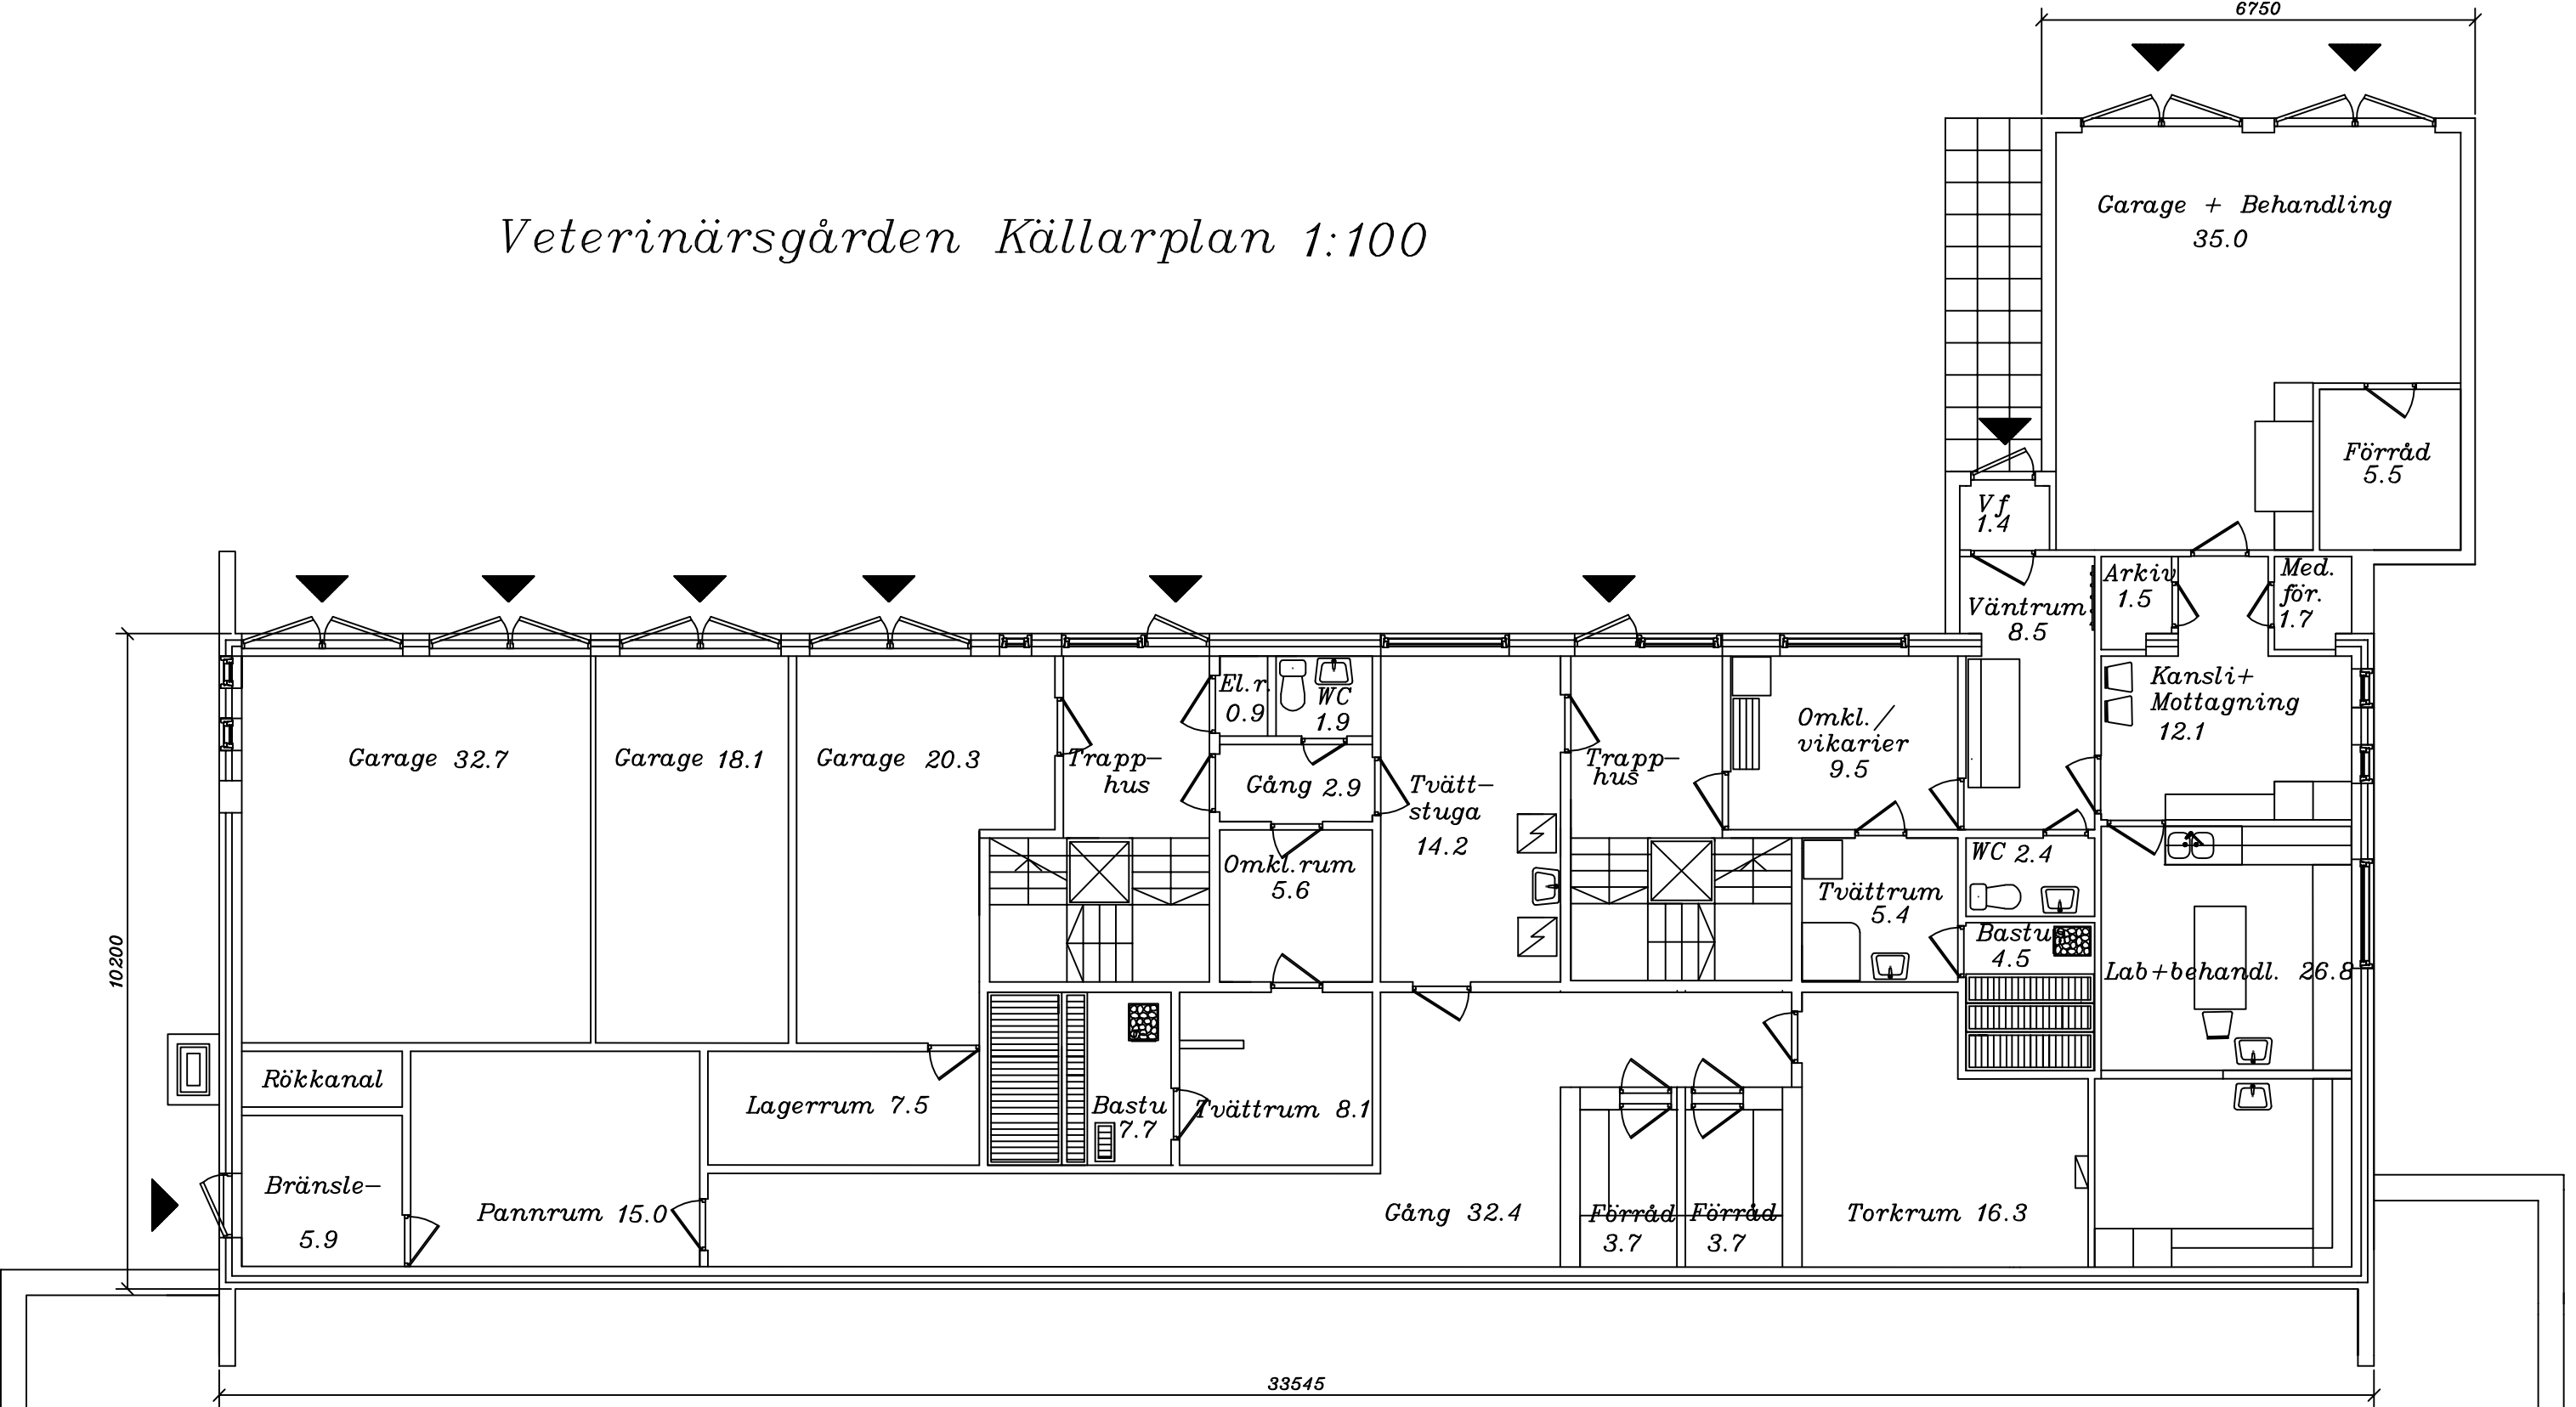

Veterinärsgården Källarplan 1:100



Kronoby veterinärsgård
källarvåning 1:100
25.01.99 MH

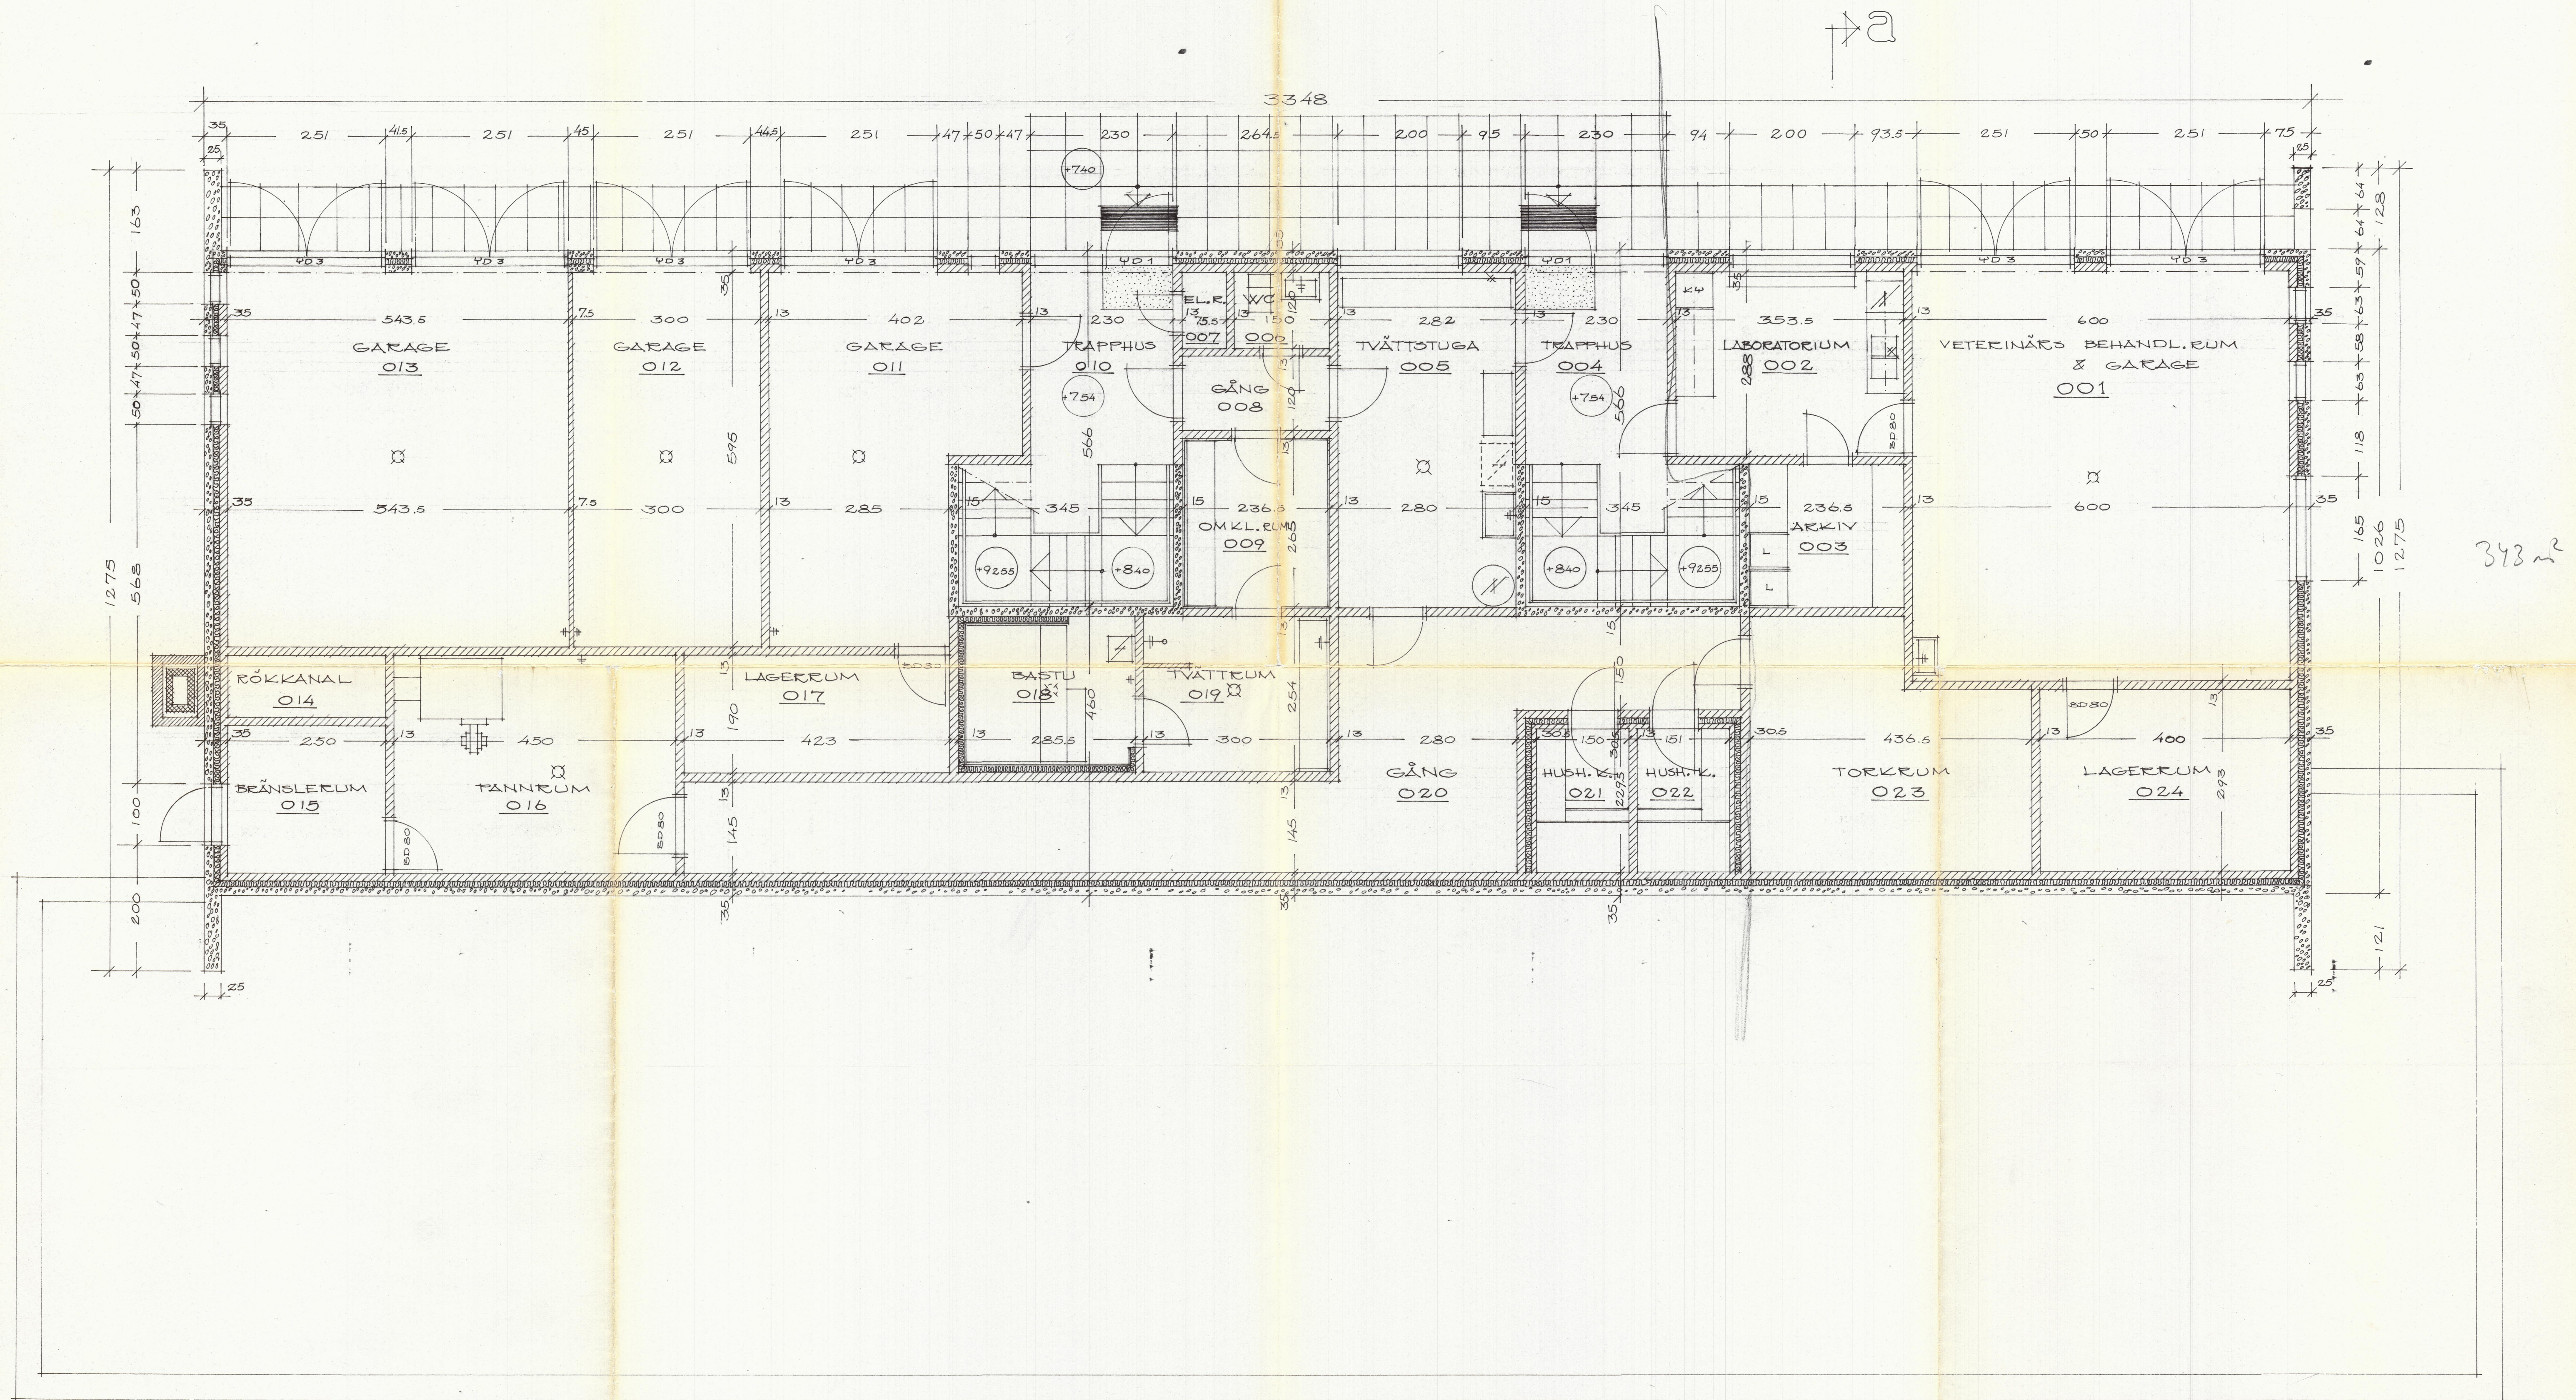


MÄTT KONTROLLERAS PÅ ARBETSPLATSEN
MÄTT TÄRKISTETTAVA TYÖMAALLA


TANDLÄKAR- och VETERINÄRGÅRD,
KRONÖBY

PLAN AV BOTTENVÅNING
- ARBETSPLANING -
SKALA 1/50
JAKOBSTAD, DEN 6. MAJ 1966

Handwritten signature

Kronoby veterinärsgård I-plan 1:100

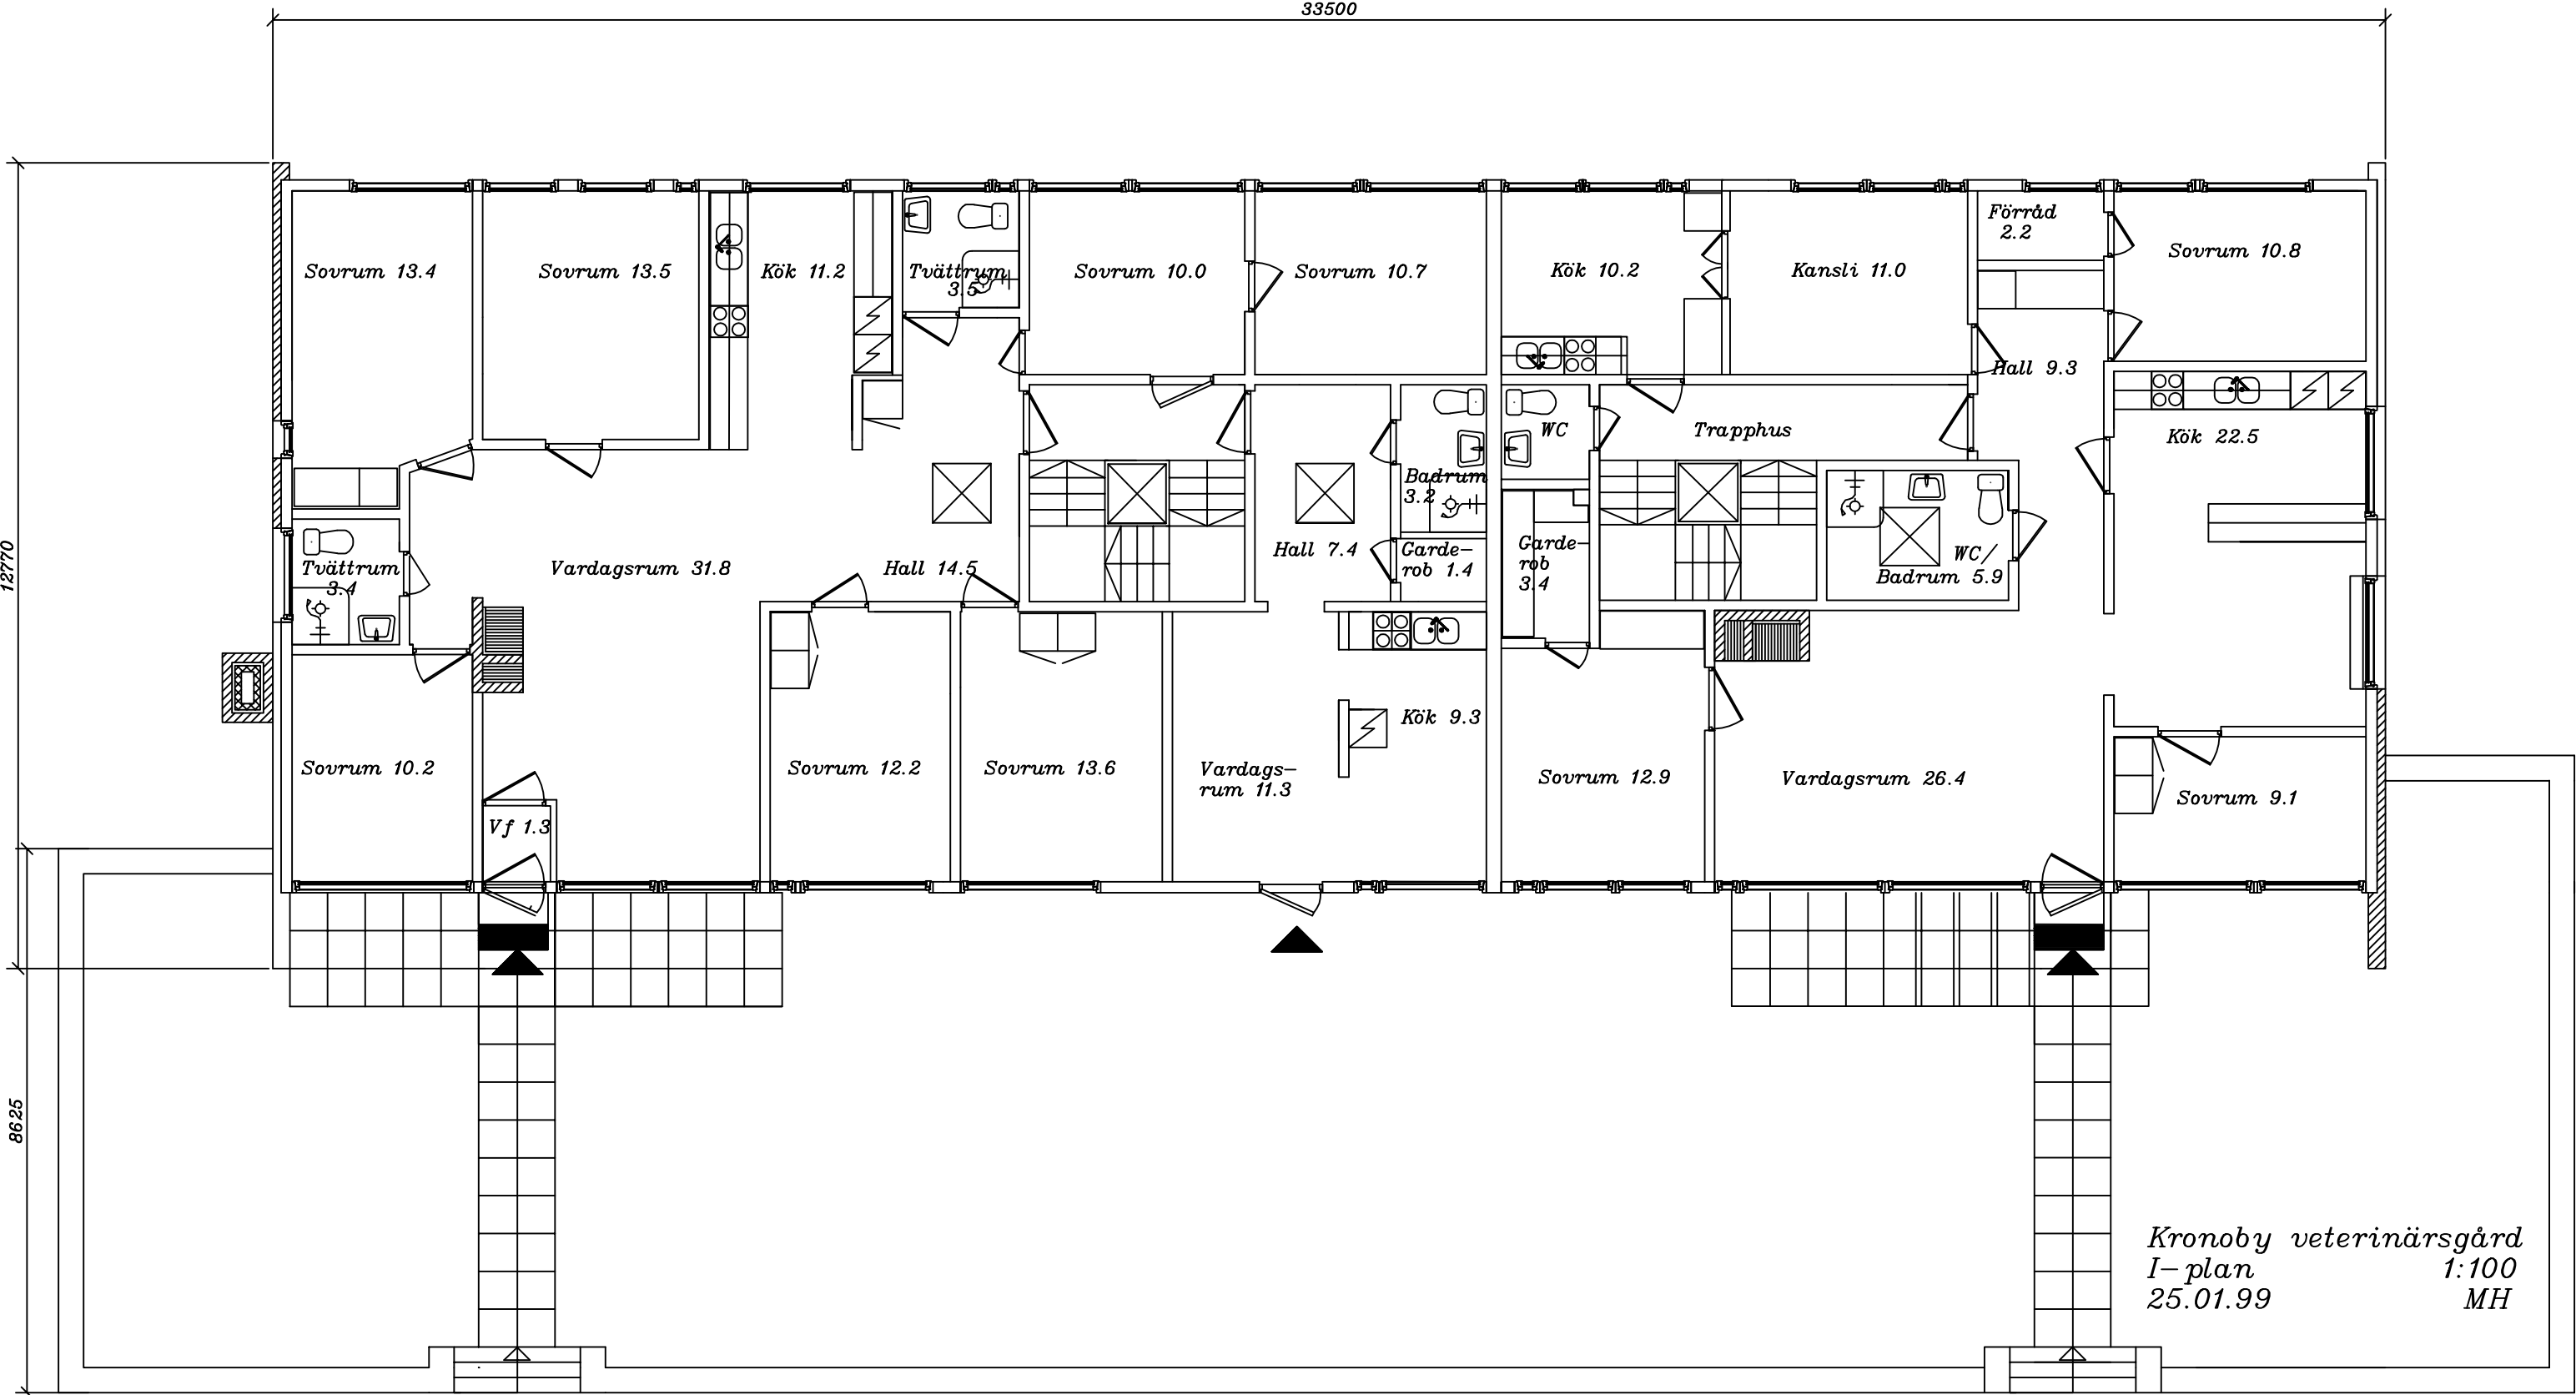


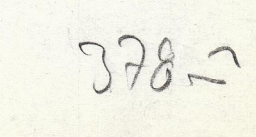
$$4R + W \quad 5R + W$$

$$+ \text{DESOLINE BOSTALD} \quad 3R + W$$

PLAN AV ÖVRE VÅNING
-ARBETSRITNING-
SKALA 1/50
JAKOBSTAD, DEN 4. MAJ 1966

Hanshordman.

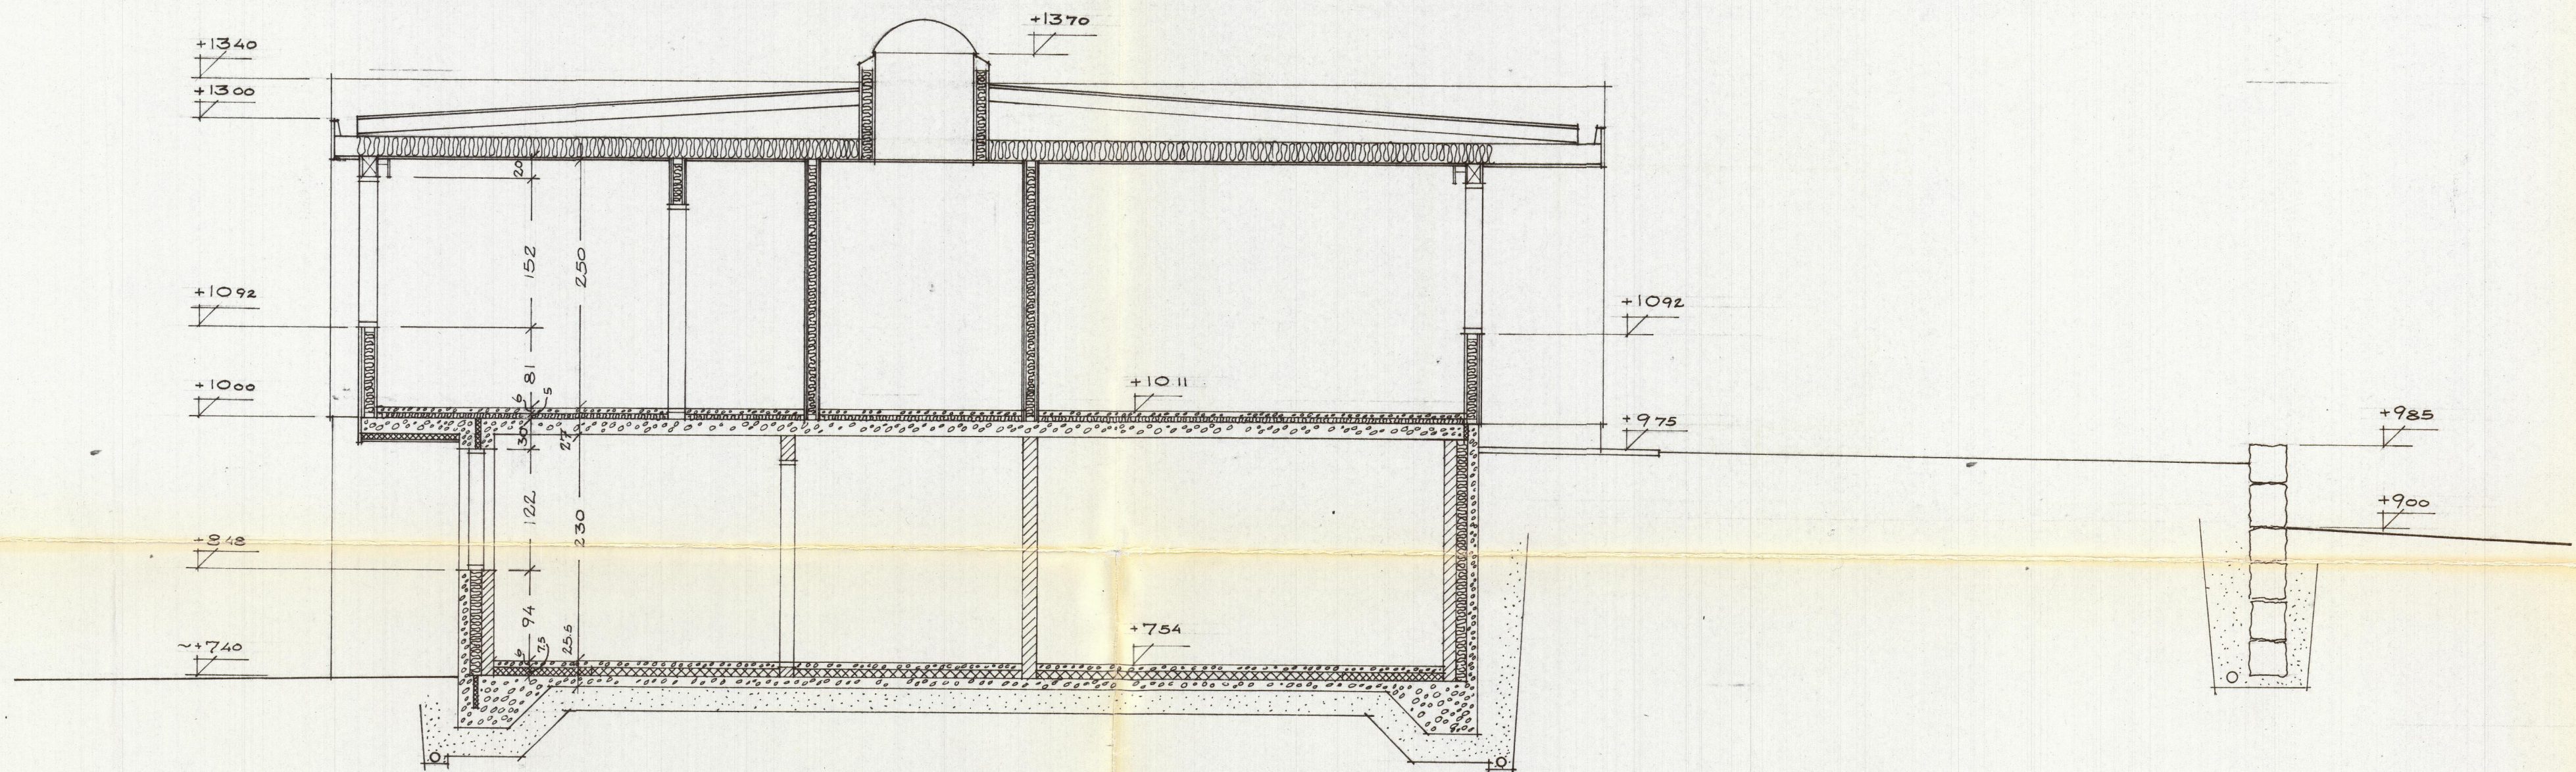

SEKTION a — a

MÄTT KONTROLLERAS PÅ ARBETSPLATSEN
MÄTAT TARKISTETTAVA TYÖMAALLA




TANDLÄKAR- och VETERINÄRGÅRD,
KRONÖBY

SEKTION
-ARBETSRITNING -
SKALA

1/50


JAKOBSTAD, DEN 7. MAJ 1966

Hauskroddman.

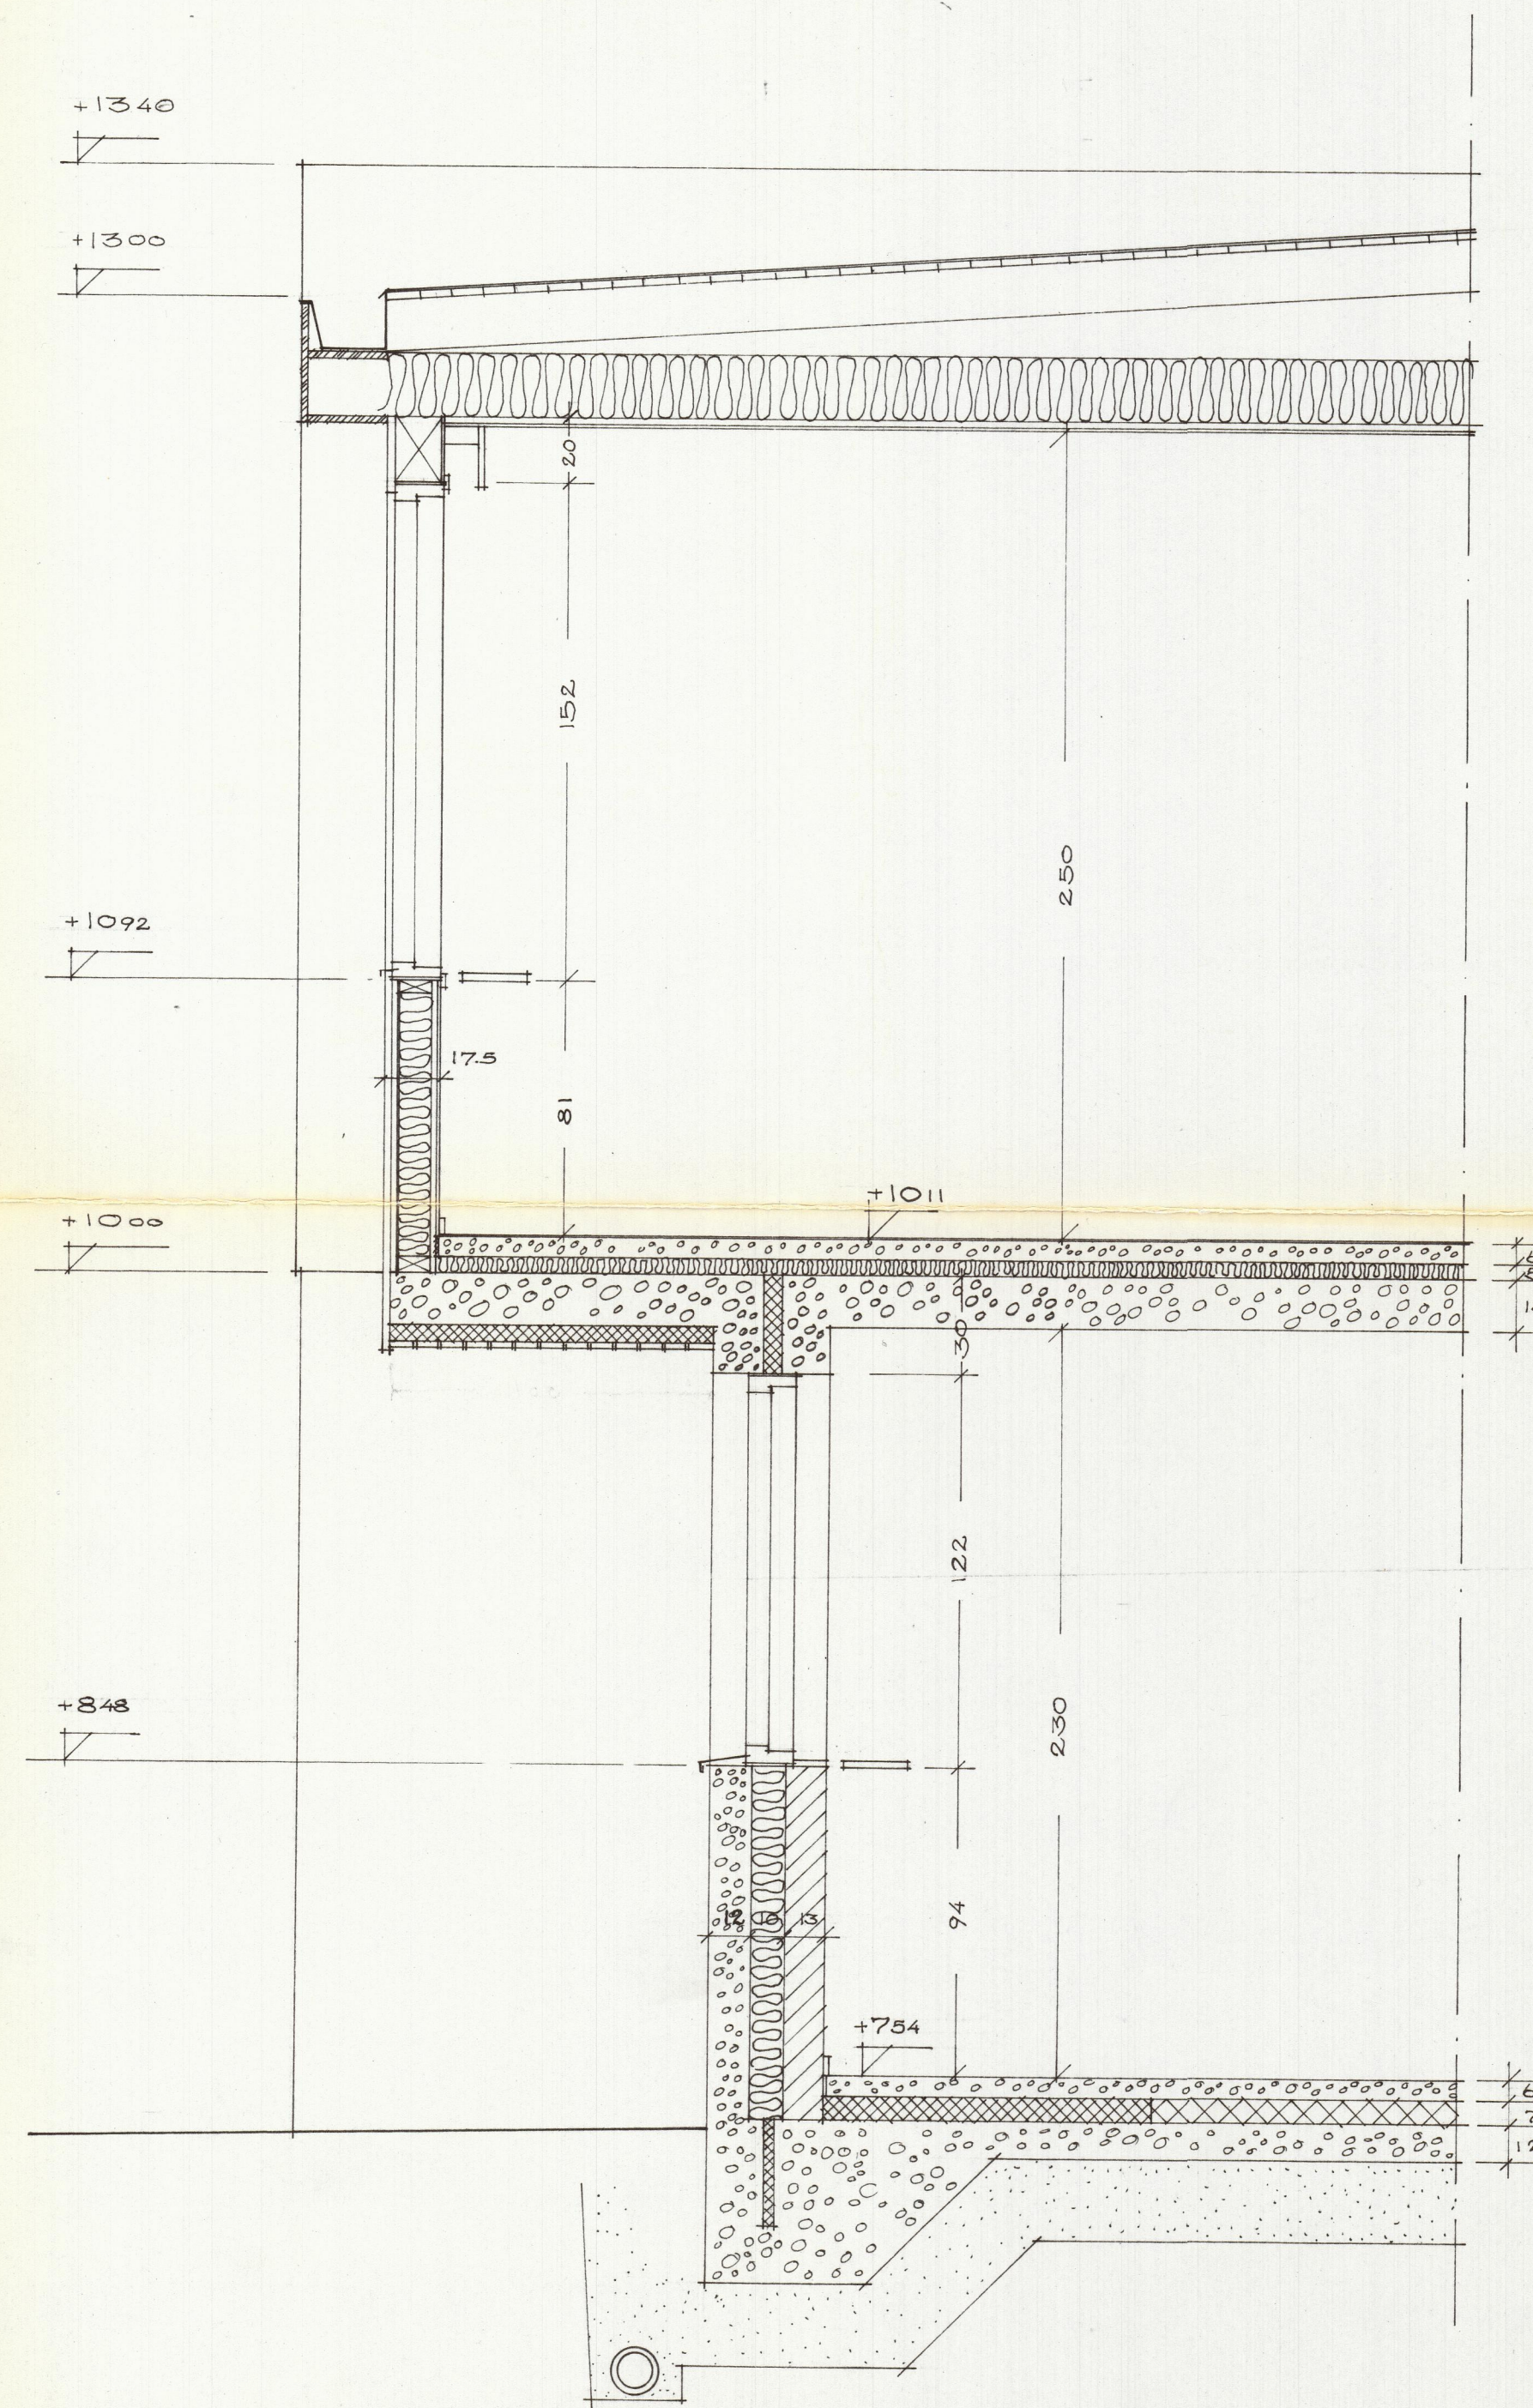


SEKTION VID VETERINÄRS LABORATORIUM — KANALI

MÅTT KONTROLLERAS PÅ ARBETSPLATSEN
MÅT TÄRKISTETTAVA TYOMAALLA

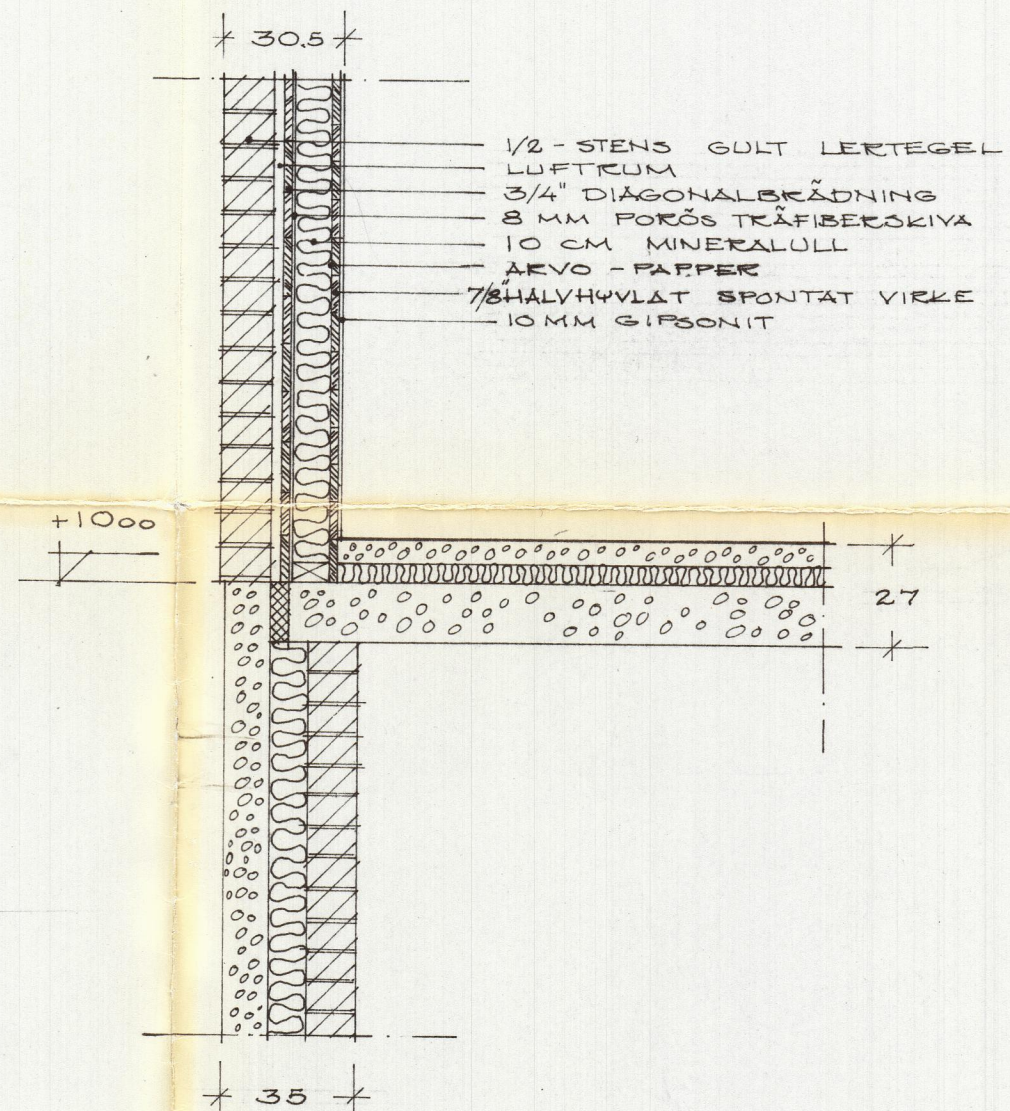

SEKTION GENOM GAVELVÄGG

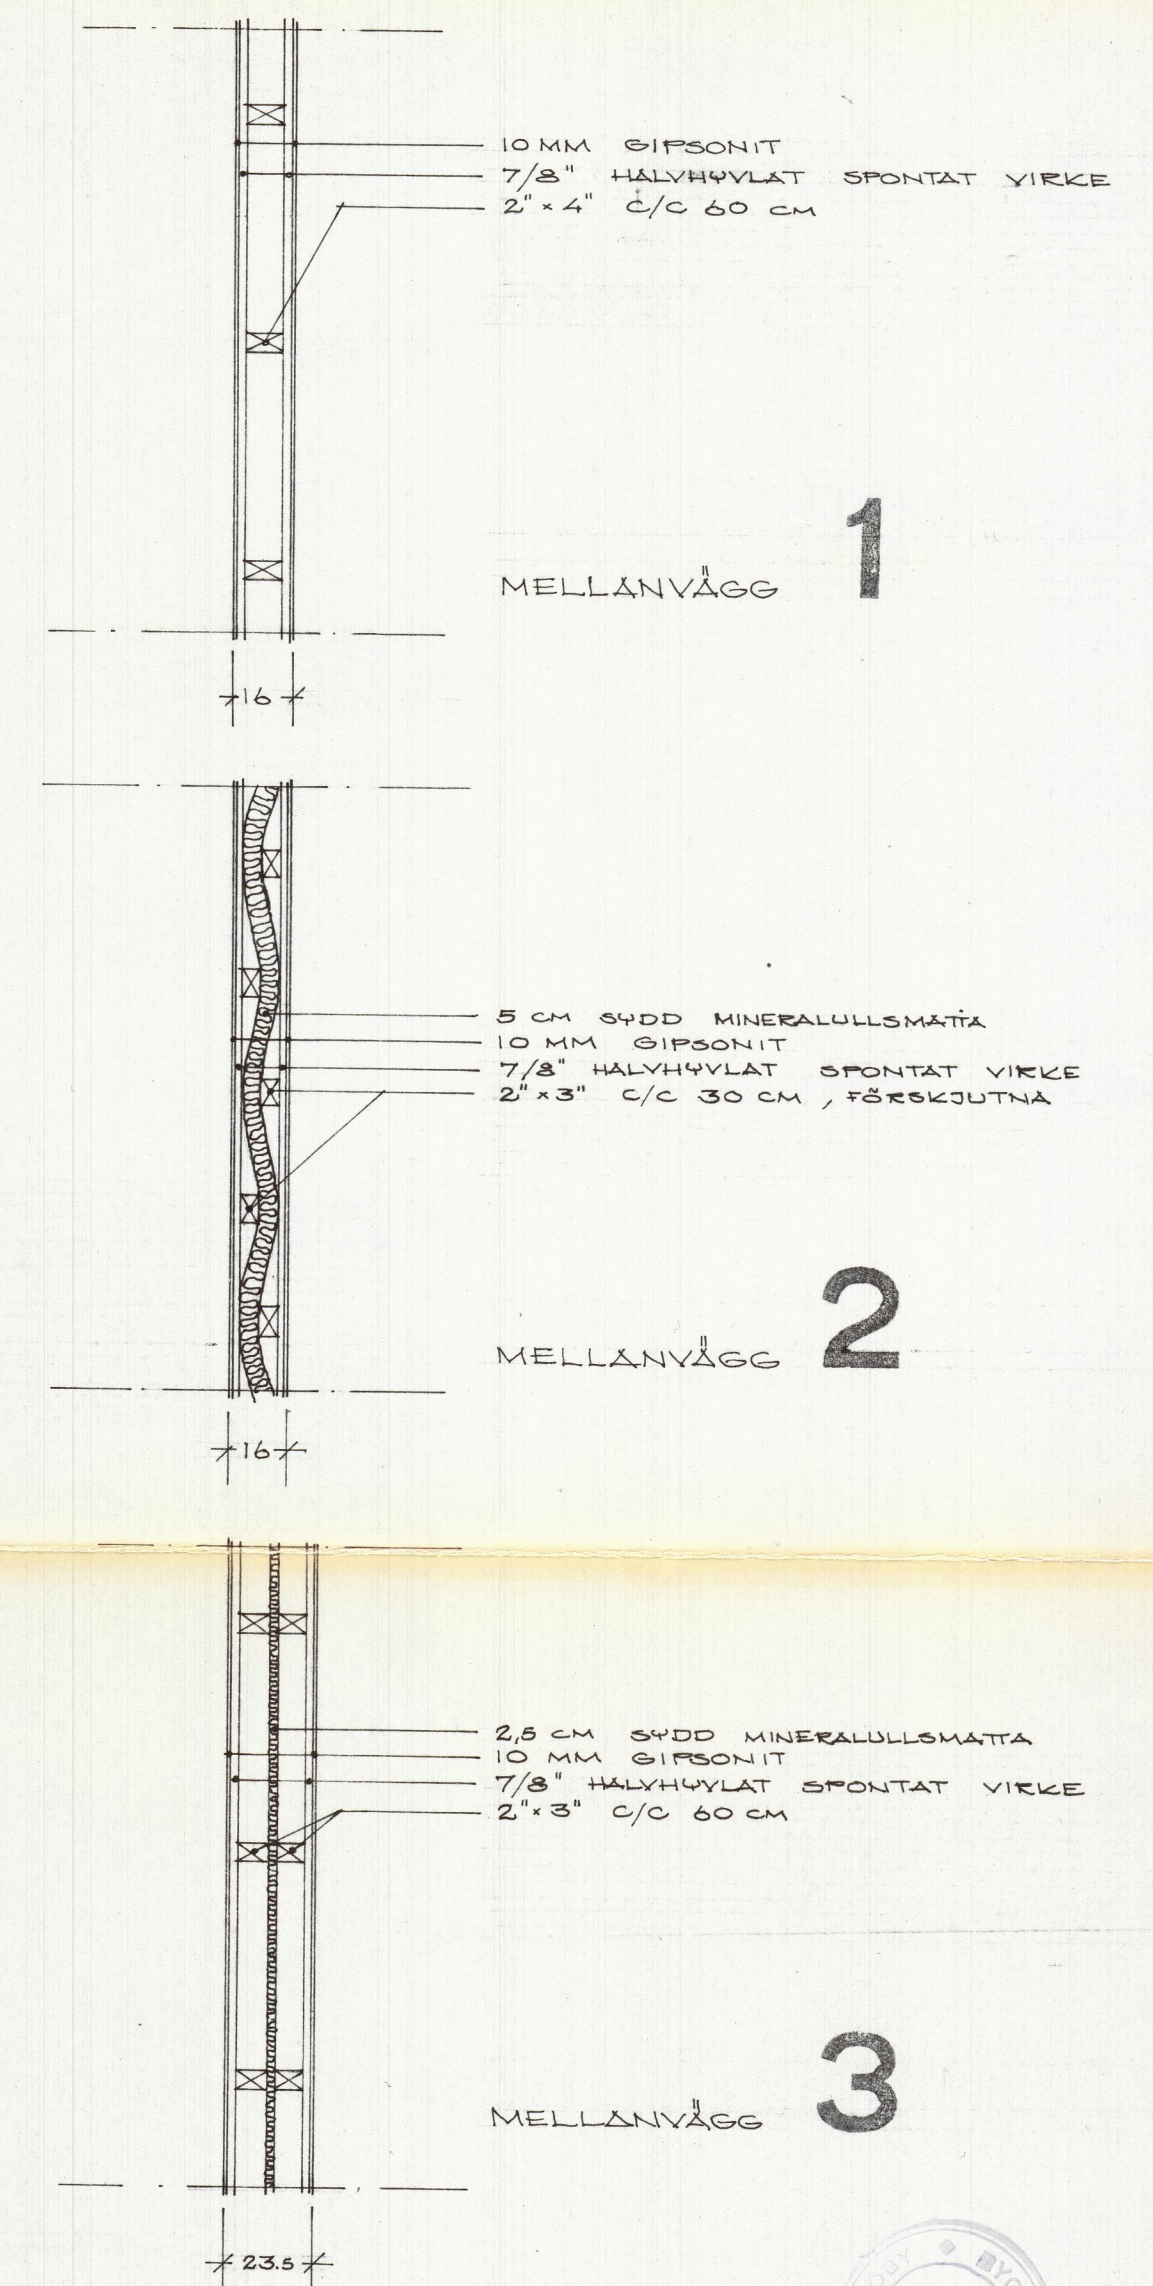

TÄNDLÄKÄR- OCH VETERINÄRGÄRD I KRONOBY

DETALJER / VÄGGAR, BJÄLKLAG M.M.

SKALA 1/20

VÖRÅ, DEN 30. APRIL 1966

Hausholman