


Bottenplan 1:50

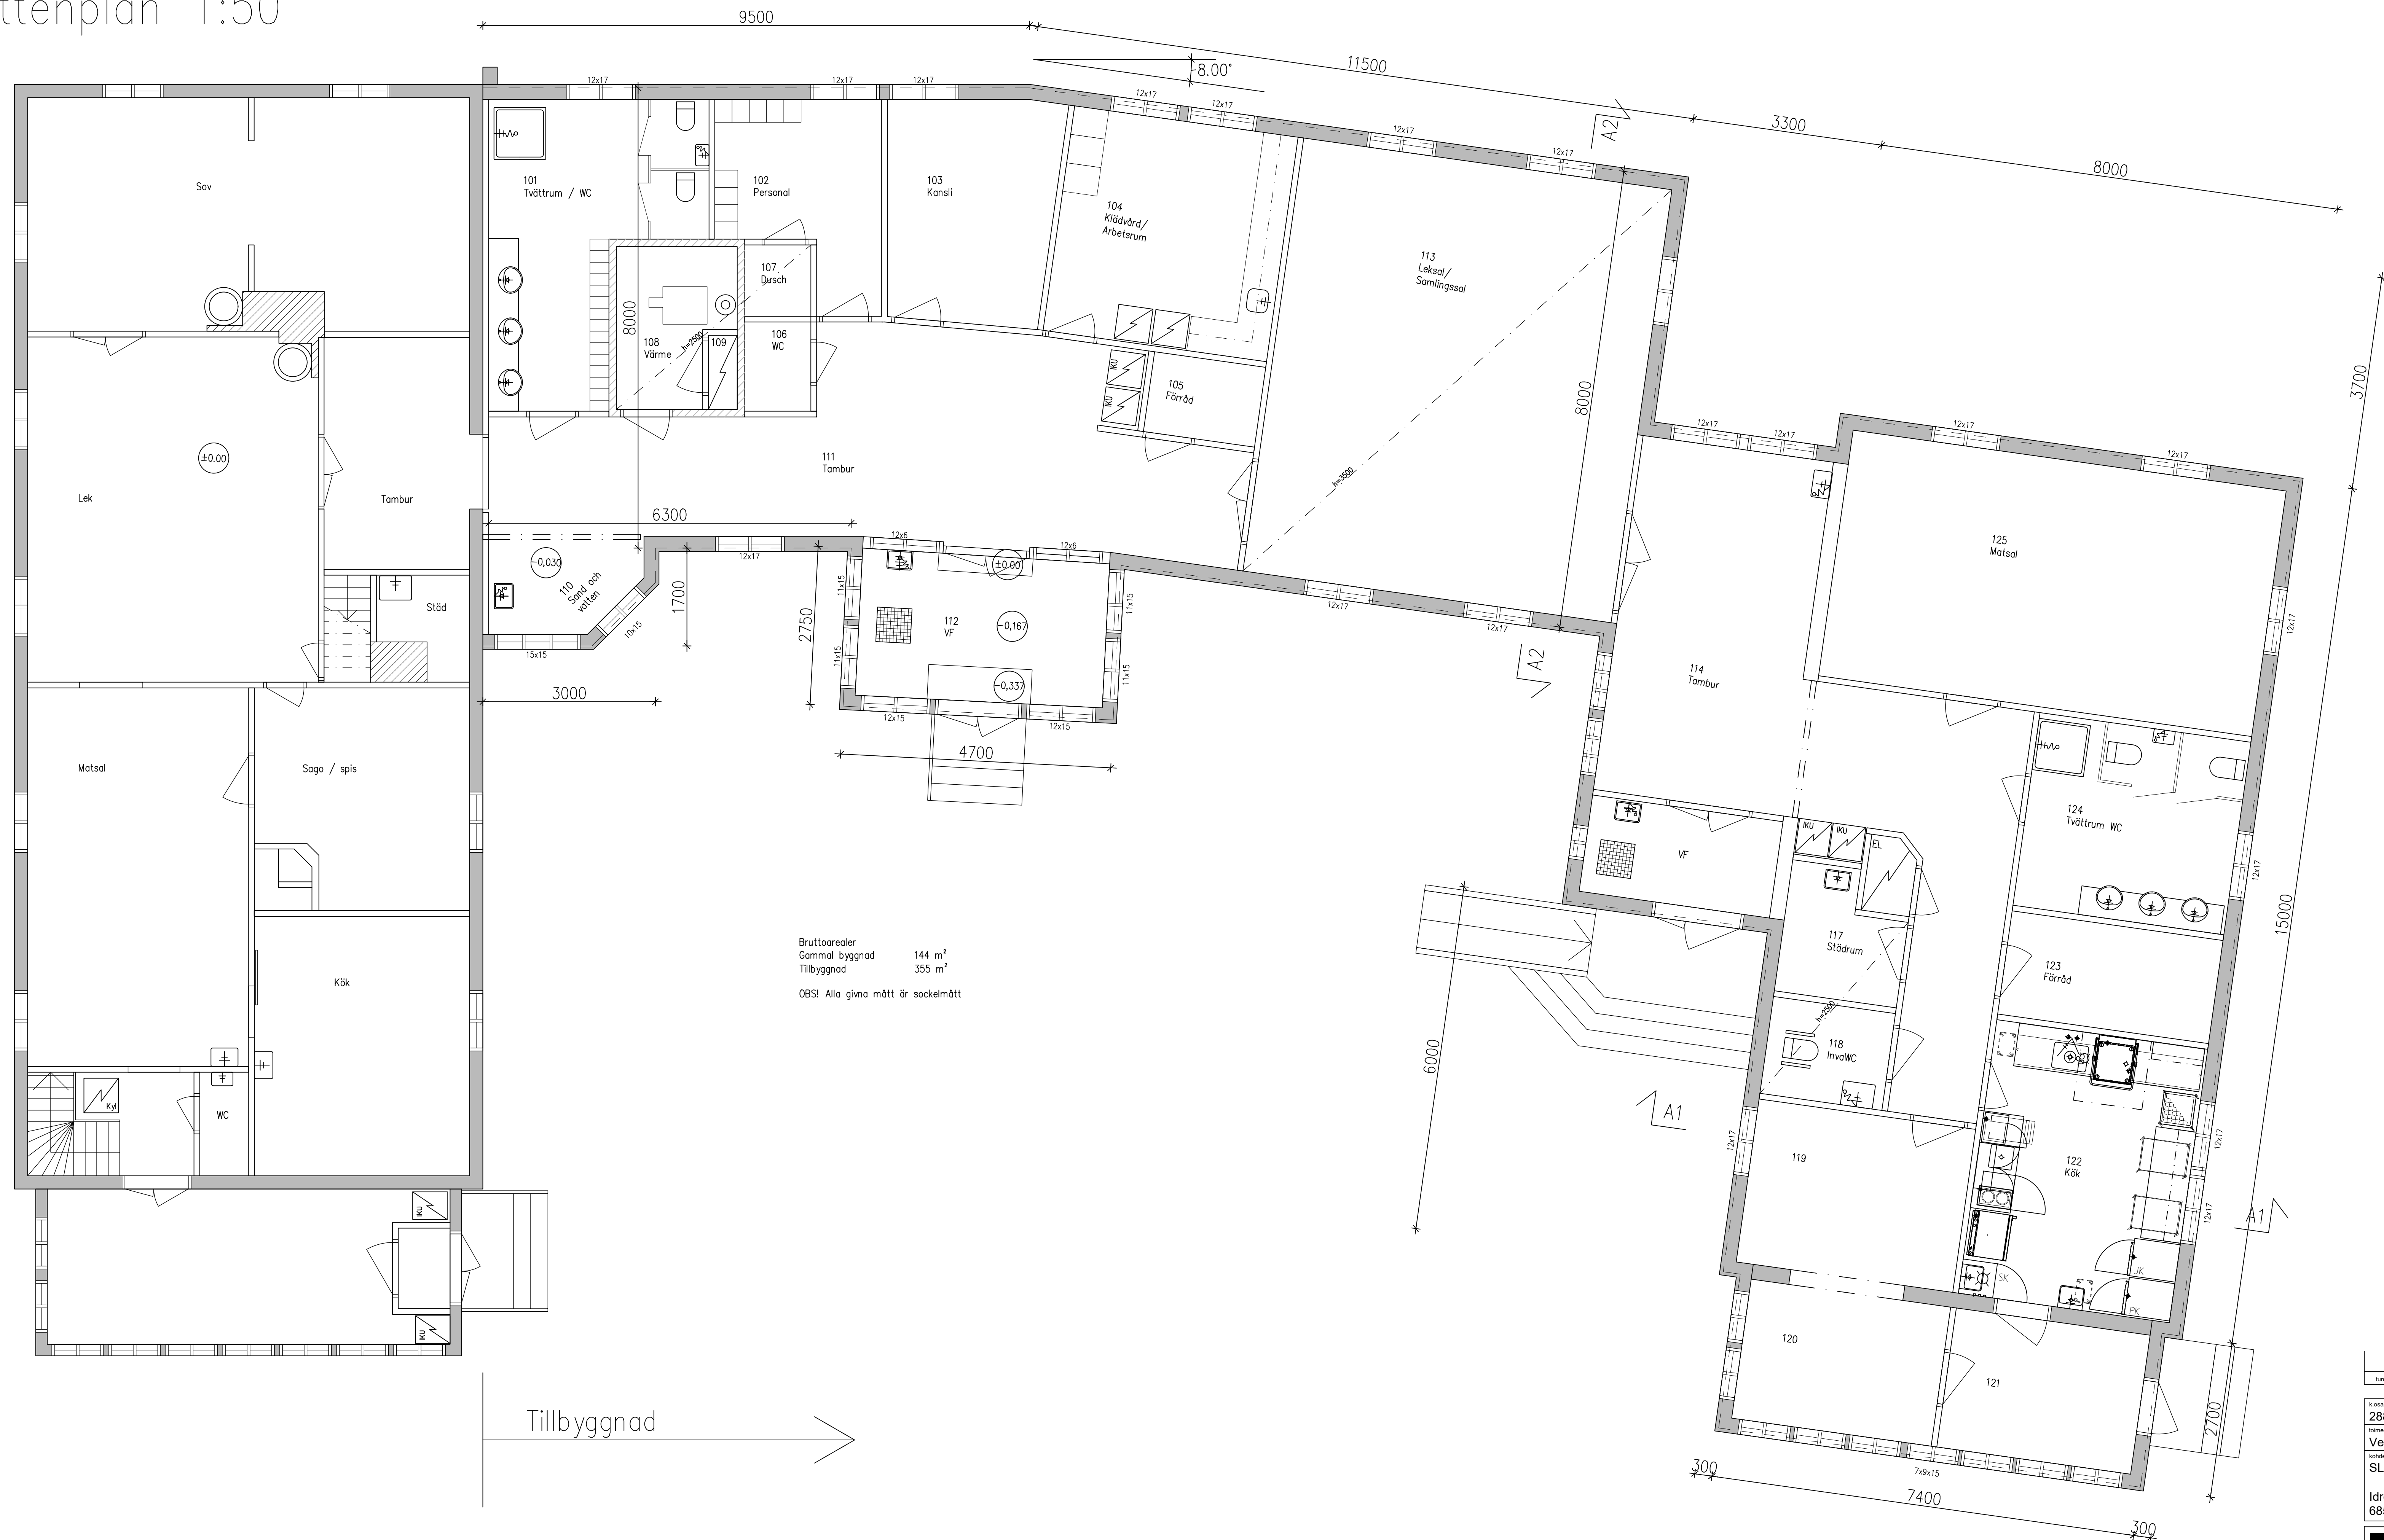

Höjder och mått är enligt ritningar daterade 30.12.1993.
Inga mått har kontrollerats på platsen.

[illegible]