


Bottenplan våning 2 (vinden) 1:50

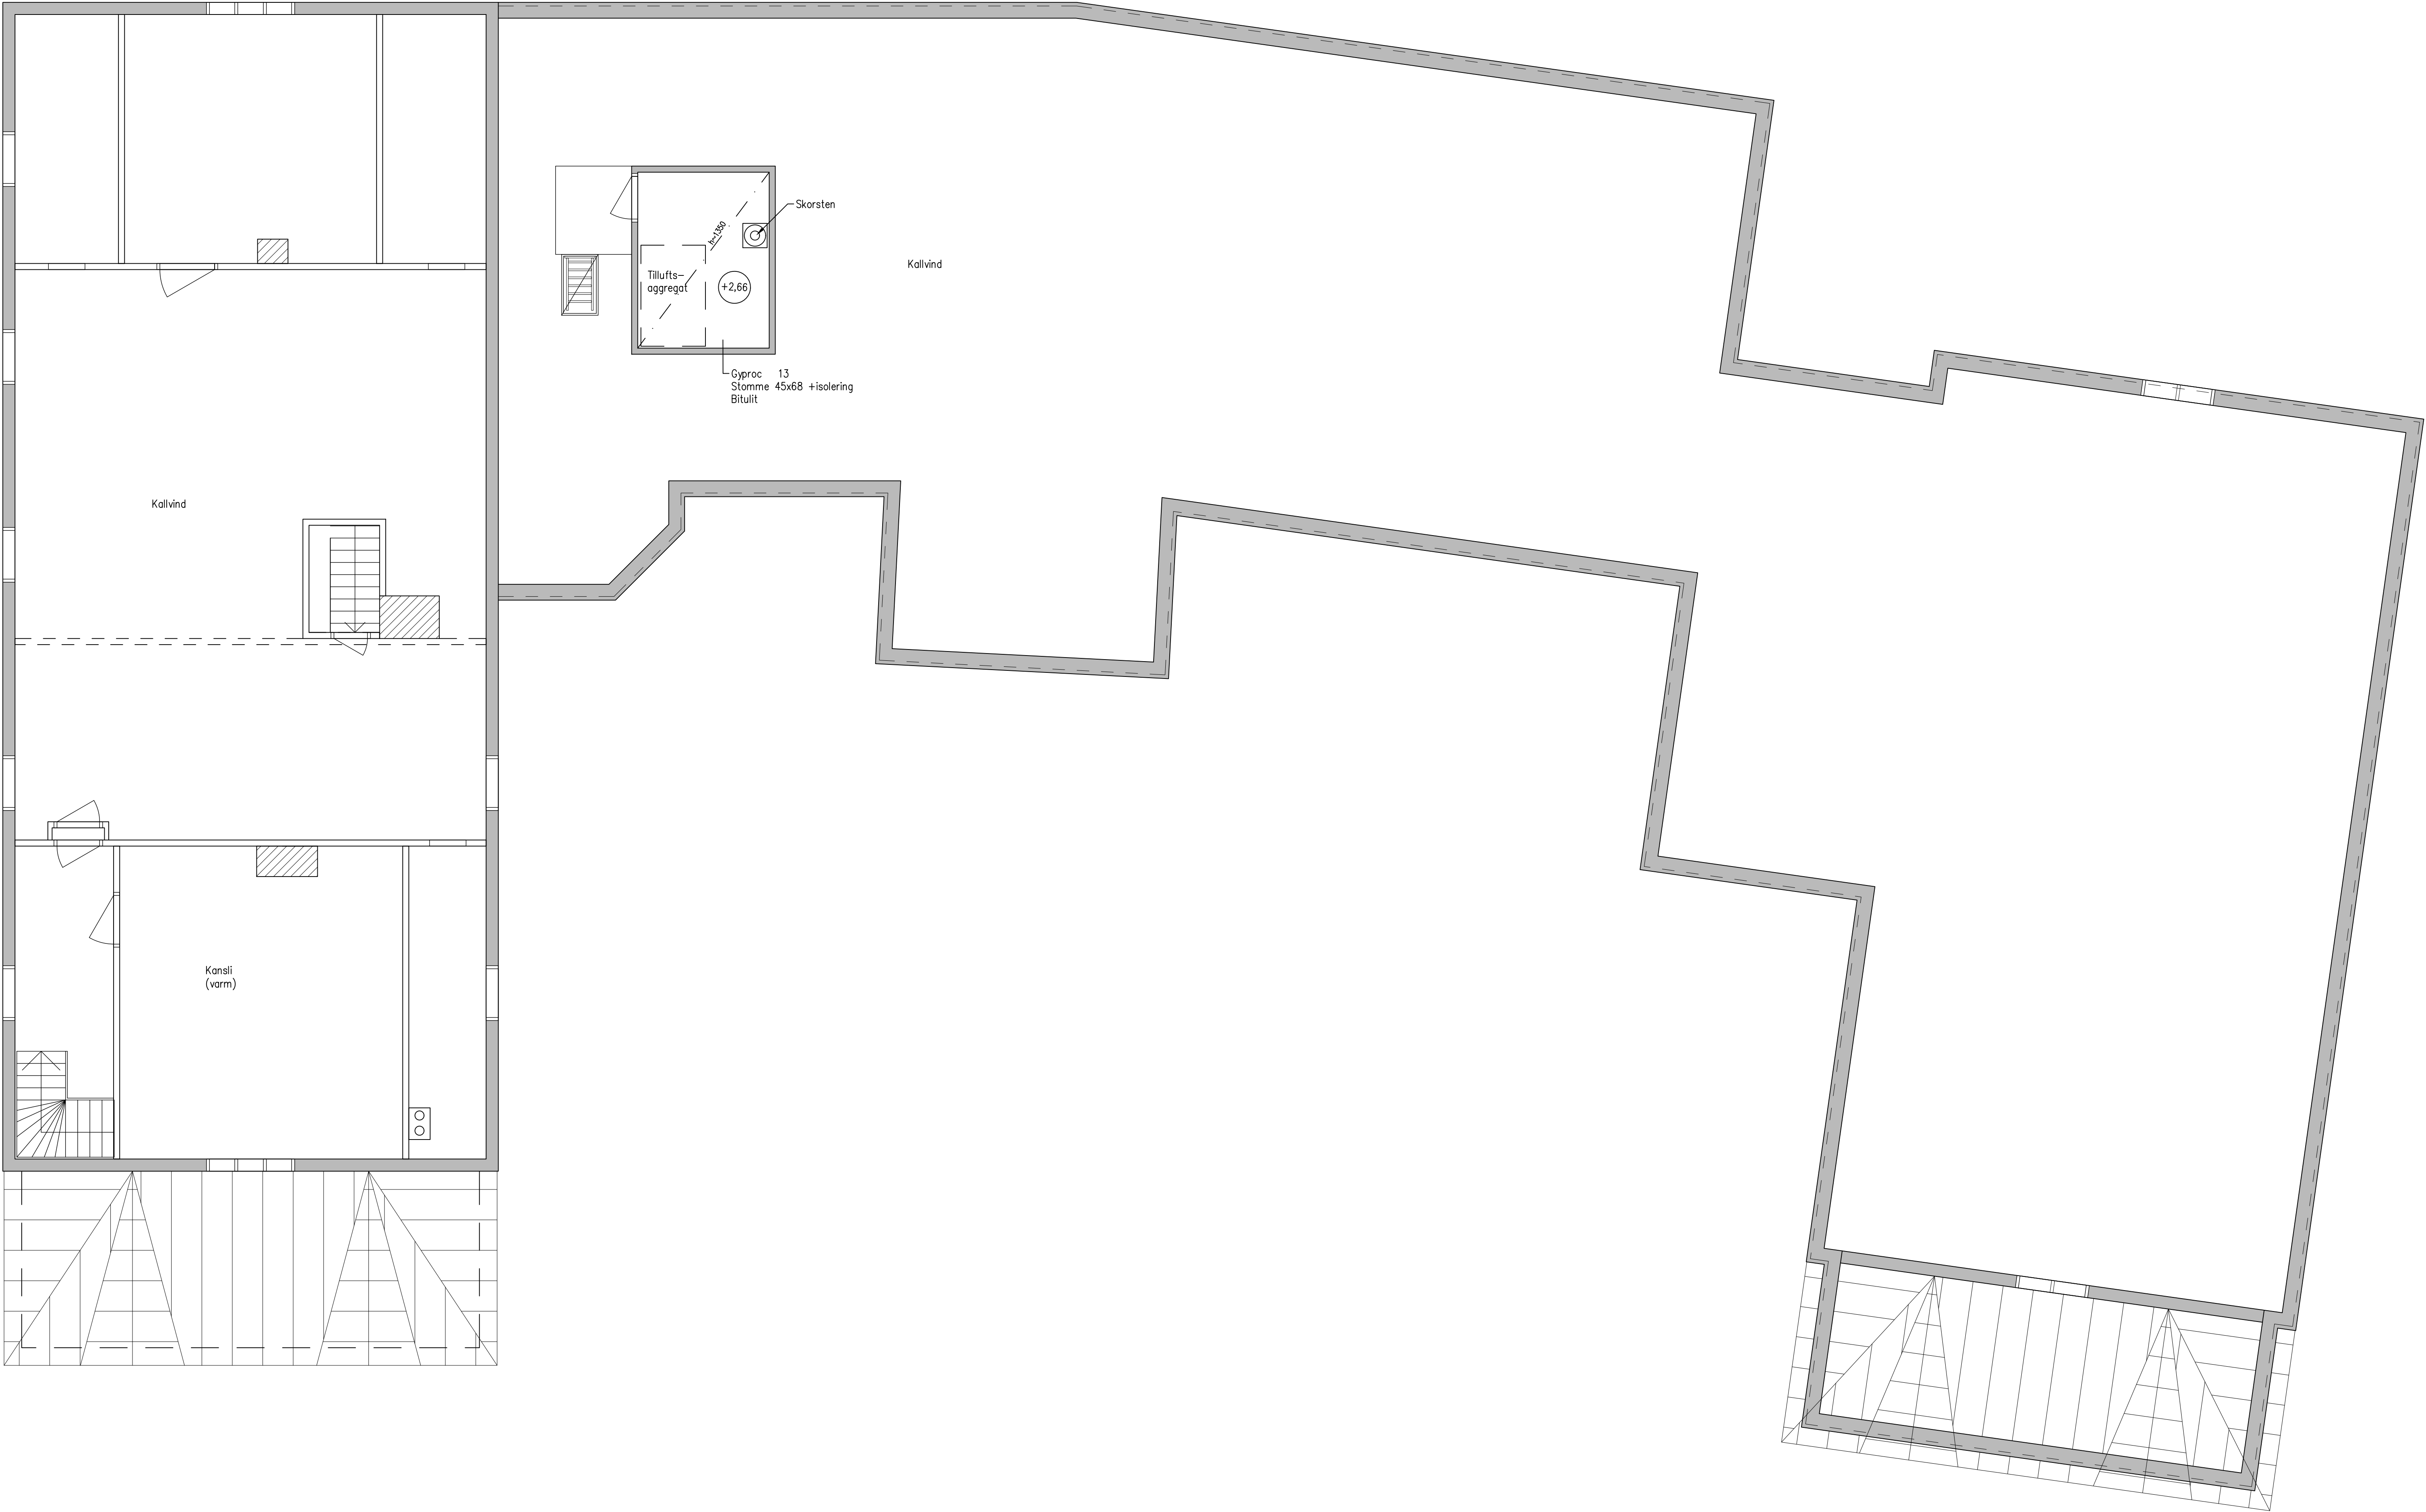

Höjder och mått är tagna från ritningar daterade 30.12.1993.
Inga mått har kontrollerats på platsen.

turnus/mått	muutos/ändring	suunnittelija/planerare	päiväys/datum
k.osa - studiet	korttel - kvarter	korke - korke	viite - viite
288/406	13	85 och 14	
suunnittelija - suunnittelija	suunnittelija - suunnittelija	suunnittelija - suunnittelija	suunnittelija - suunnittelija
Ventilaationssanering	Upprättning	Upprättning	Upprättning
SLOTTEBO DAGHEM	Plan våning 1	Plan våning 1	Plan våning 1
Idrottsvägen 9	68500 KRONOBY		
työ no - arb. nr	suunnittelija - suunnittelija	suunnittelija - suunnittelija	suunnittelija - suunnittelija
xxxx	ARK	ARK	ARK
suunn. alla - suunn. alla	suunn. alla - suunn. alla	suunn. alla - suunn. alla	suunn. alla - suunn. alla
28.04.2026	28.04.2026	28.04.2026	28.04.2026