




FASAD MOT VÄSTER
SKALA 1/100

1. träpanel UYV 28x145
2. bräder 32x145+ribba 32x50
3. takplåt, galv.
4. betong
5. taksteg
6. takbrygga
7. snöhinder
8. fotränna

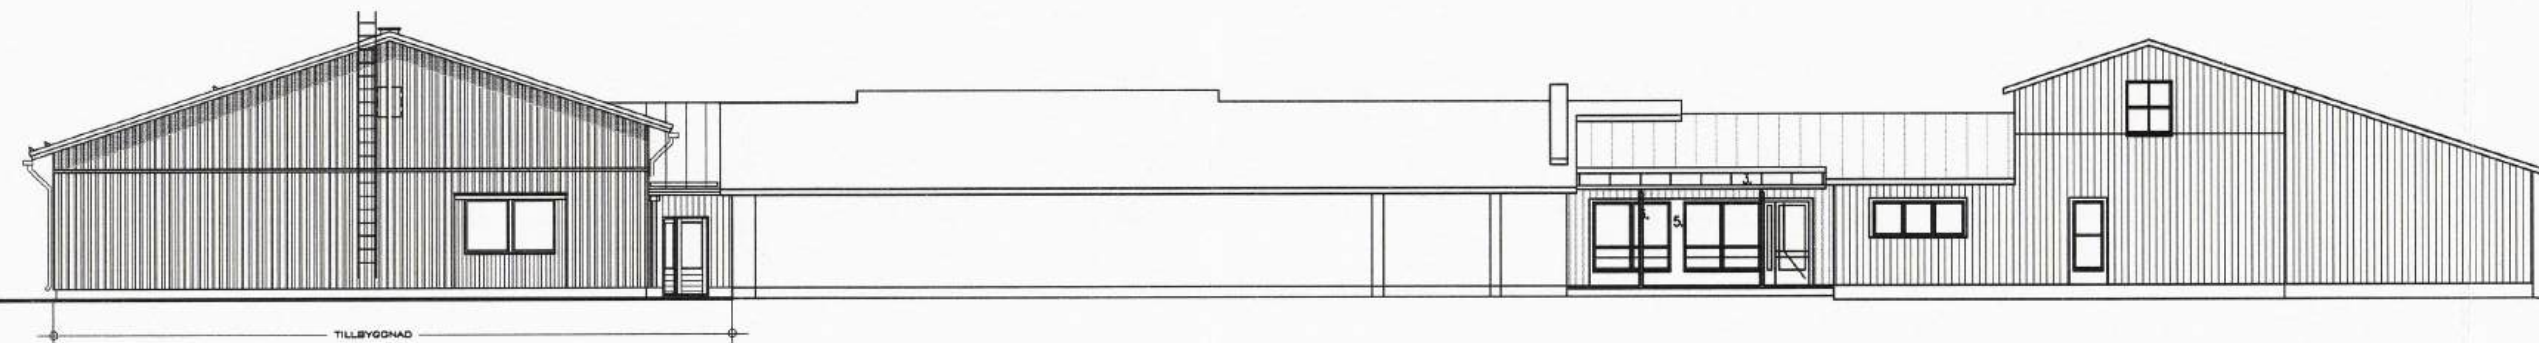

FASAD MOT VÄSTER
SKALA 1/200


BYGGLOV / ÅTGÄRDSTILLSTÅND NR 40/15
Behandlad 18.08.2015 107
Beslut: Bygglöv / Åtgärdstillstånd beviljas utan anslag
Ansökan förkastas
Byggnadsnämnden i Kronoby kommun 18.08.2015
Ordförande / sekreterare [Signature]

stadsdel, by kaup.osa, kylä	Överby	kvarter, lägenhet korttel, tila	tomt, nr tontti, nro	32:12	myndighetens anteckn. viranomaisen merk.
byggn.ätgärd rak.toimenpide	Tillbyggnad	ritn. art piir. laji	Huvudritning		
byggn.objektets namn o. adress rak.kohteen nimi ja osoite	SOLROSENS DAGHEM Nedervetil Kronoby	ritn.innehåll piir.sisältö	skala mittakaava	Fasad mot väster 1:100	
ritare piirtäjä	GUY HÄGGBLOM	ritn.slag piir.laji	projektnr. - ritn.nr. projektiinro. - piir.nro	ändring muutos	ARK 1861-105
utbildning koulutus	byggning. / rak.ins.	datum päivämäärä	16.6.2015.		
granskare tarkastaja	underskrift allekirj	Guy Häggblom	ändringsdatum muutospvm.		



FASAD MOT ÖSTER
SKALA 1/100


- | | |
|------------------------------|--------------|
| 1. träpanel UYV 28x145 | 6. takstege |
| 2. bräder 32x145+ribba 32x50 | 7. takbrygga |
| 3. takplåt, galv. | 8. snöhinder |
| 4. betong | 9. fotränna |
| 5. fasadstege | 10. stuprör |

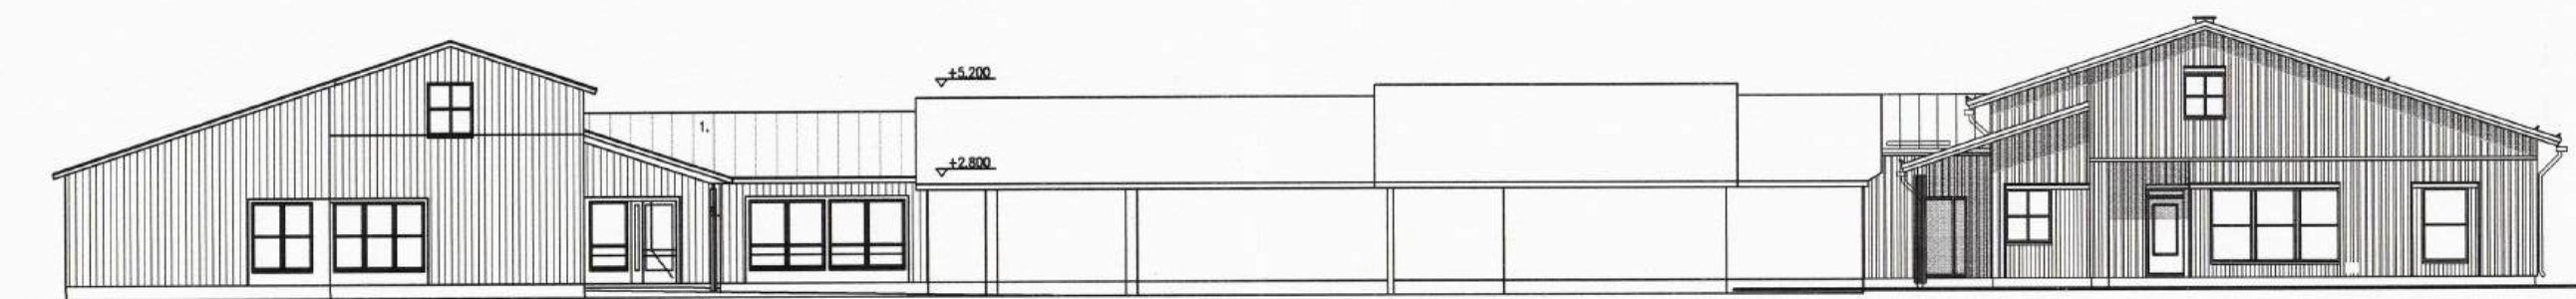

FASAD MOT ÖSTER
SKALA 1/200


BYGGLOV / ÄTGÄRDSTILLSTÄND NR FO/15
 Behandlad 18.08 2015, 104
 Beslut: Bygglöv / Ätgärdstillstånd beviljas eller ändras
 Ansökan förkastas _____
 Byggnadsnämnden i Kronoby kommun 18.08 2015
 Ordförande / sekreterare [Signature]

stadsdel, by kaup.osa, kylä Överby	kvarter, lägenhet korttel, tila	tomt, nr. tontti, nro. 32:12	myndigheternas anteckn. viranomaisien merk.
byggn.ätgärd rak.toimenpide Tillbyggnad	ritn.art piir.laji Huvudritning		
byggn.objektets namn o. adress rak.kohteen nimi ja osoite	SOLROSENS DAGHEM Nedervetil Kronoby		ritn.innehåll piir.sisältö Fasad mot öster skala mittakaava 1:100
	Herrholmsgatan 14 08800 Jakobstad tel./puh. 06-7814 900 fax: 06-7814 959	Herrholminkatu 14 08800 Pietarsaari e-mail: info@bjh.fi web: www.bjh.fi	ritn.slåg piir.laji ARK 1861-106 projektnr. - ritn.nr. projektiinro. - piir.nro. ritare piirtäjä GUY HÄGGBLOM undertecknad allekirj Guy Häggblom utbildning koulutus byggning / rakins. granskare tarkastaja datum päivämäärä 16.6.2015. ändringsdatum muutospvm.

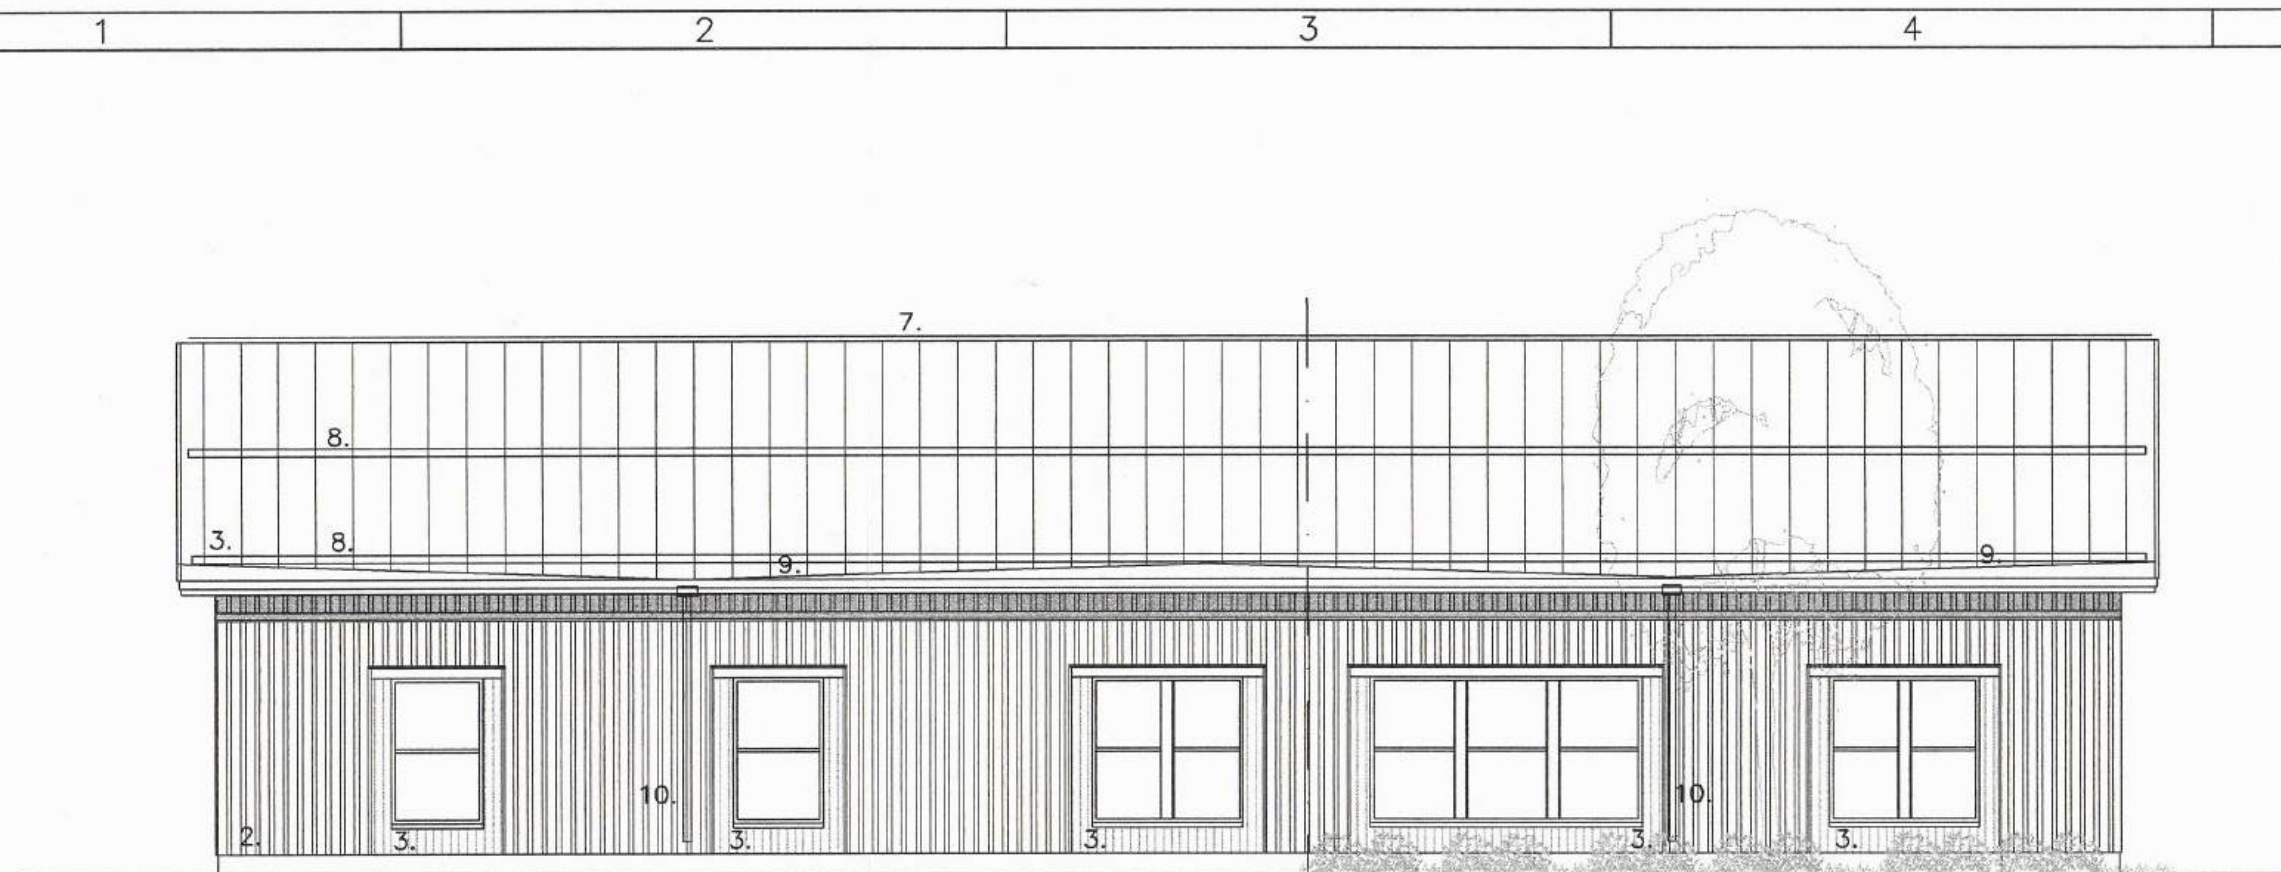


FASAD MOT NORD
SKALA 1/100

- | | |
|------------------------------|--------------|
| 1. träpanel UYV 28x145 | 6. takstege |
| 2. bräder 32x145+ribba 32x50 | 7. takbrygga |
| 3. takplåt, galv. | 8. snöhinder |
| 4. betong | 9. fotränna |
| 5. fasadstege | 10. stuprör |

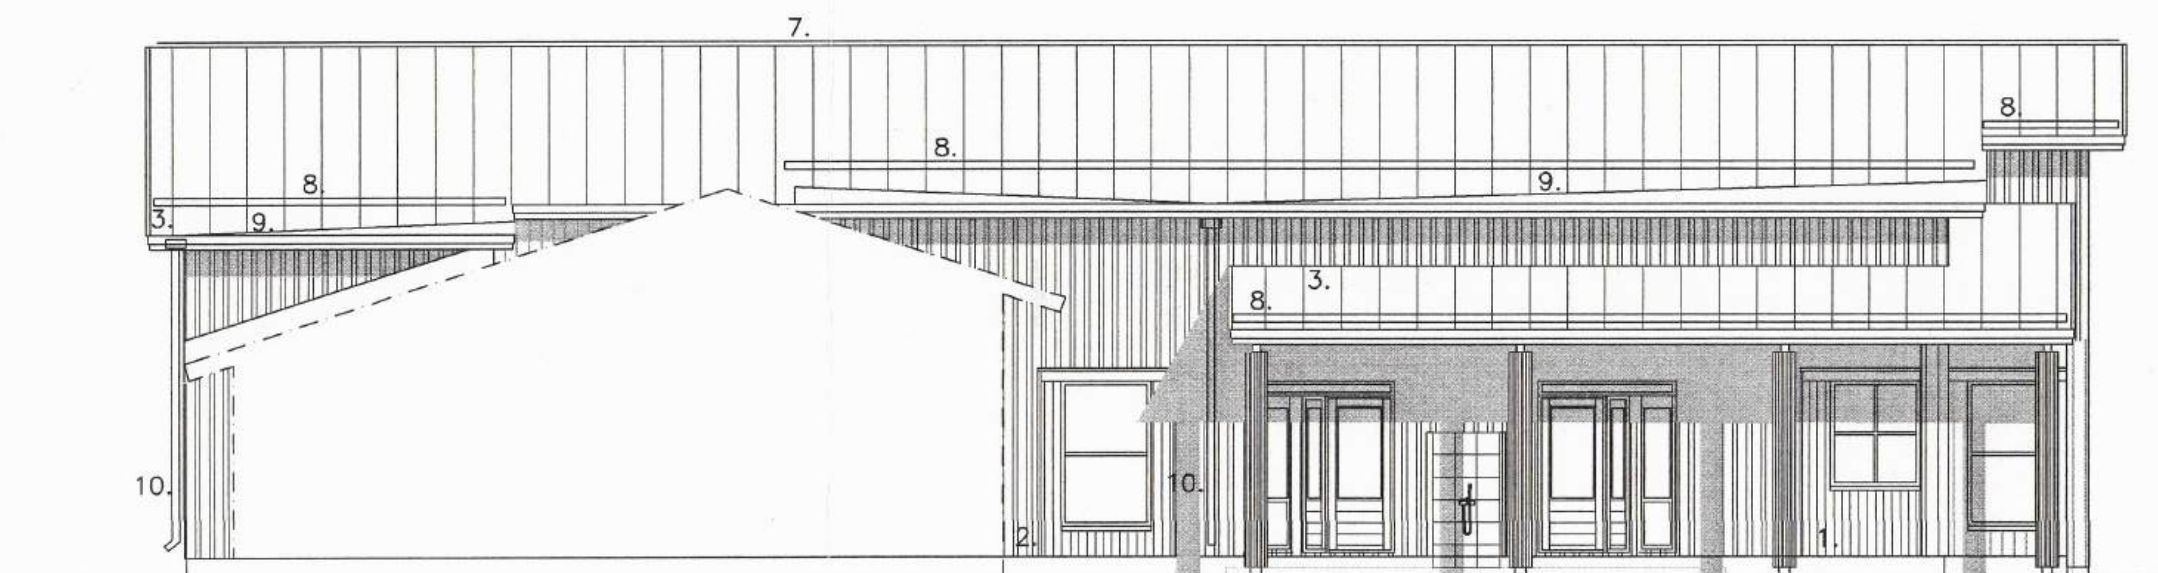


FASAD MOT SYD
SKALA 1/100

- | | |
|------------------------------|--------------|
| 1. träpanel UYV 28x145 | 6. takstege |
| 2. bräder 32x145+ribba 32x50 | 7. takbrygga |
| 3. takplåt, galv. | 8. snöhinder |
| 4. betong | 9. fotränna |
| 5. fasadstege | 10. stuprör |

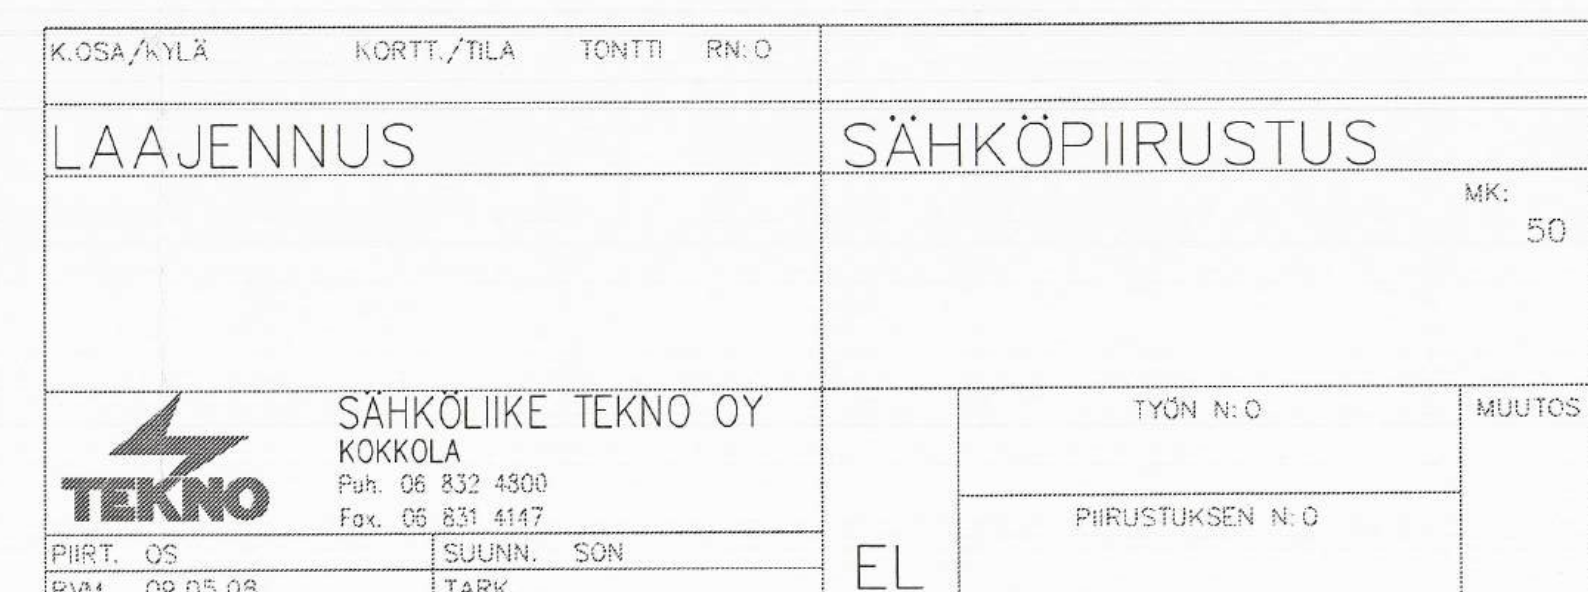


K:SSA	PORTTILITÄ	TOIMINTA	RAKENNUSLUVA TUNNUS	
RAKENNUSKOHTEEN TILISYÖNÄÄ			PIRUSTUS 1 HIVUJÄRNIING	JOKS No 103
RAKENNUSKOHTEEN NIMI JA OSIET NEDERVELT DACHEM			PIRUSTUKSEN SISÄLTÖ BOTENPLAN 2: VÄNING	MITTAAVAAT 1:100
68410 NEDERVELT				
			ISUUNALA	TYÖ No
			ARK	PIR No 103
			PÄIVÄS 26.03.2008	YHTIÖN MP

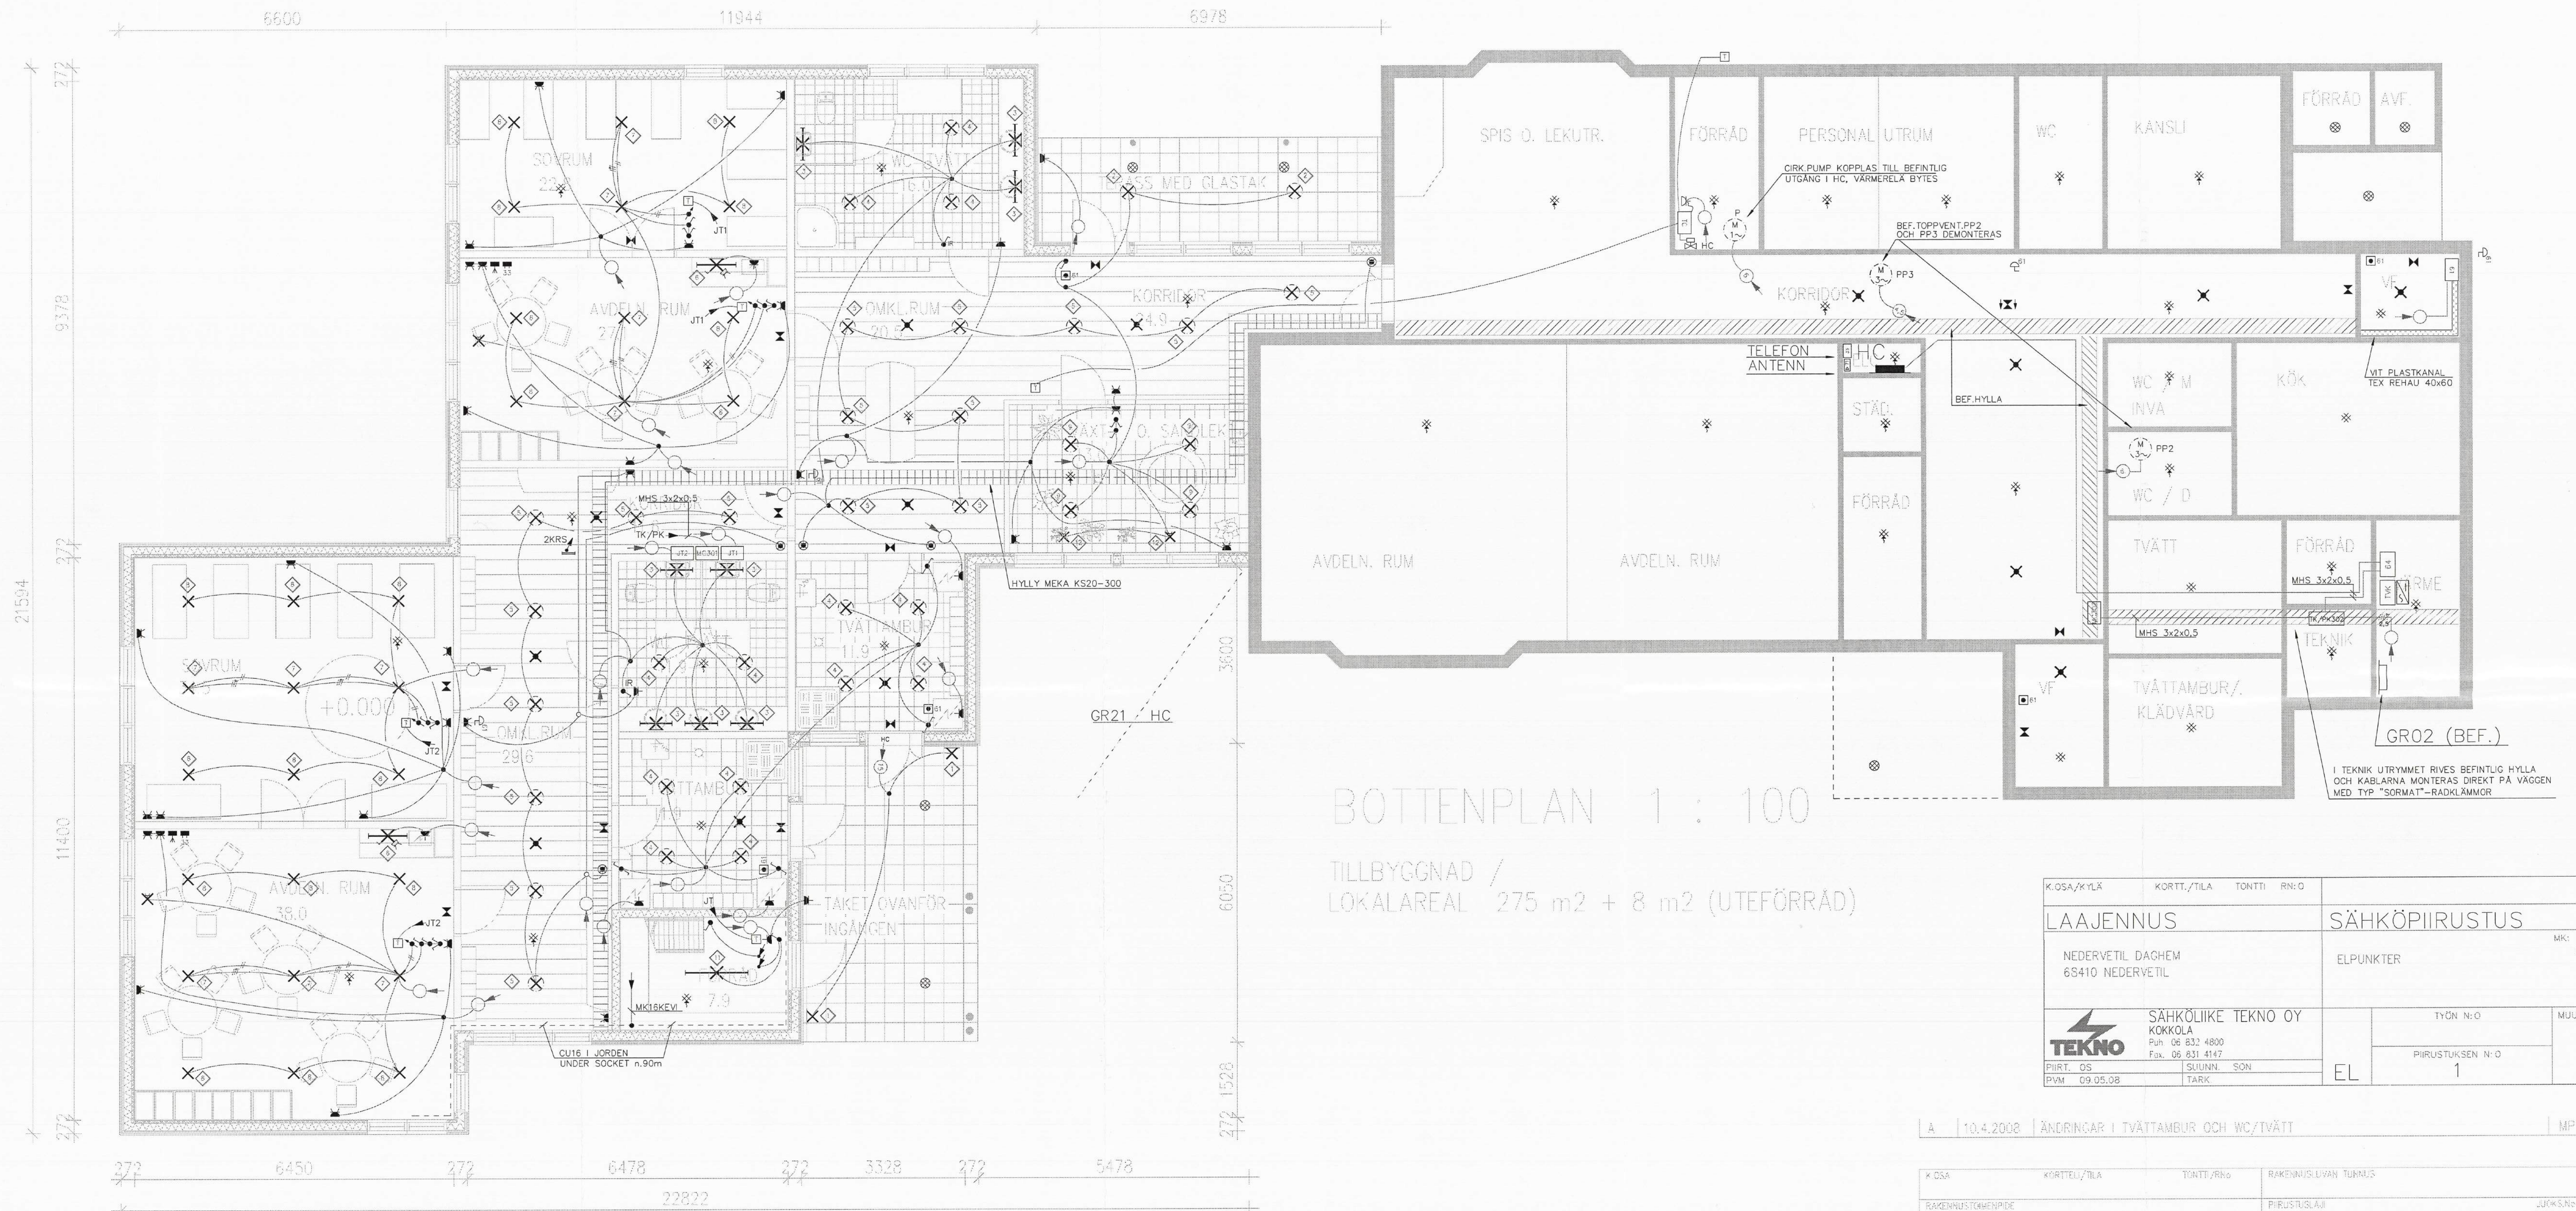


K.O.SA/K.YLÄ	KORTT./TILA	TONTT./R.N.O	LAAJENNUS		SÄHKÖPIIRUSTUS	
NEDERVETIL DAGHEM 6S410 NEDERVETIL			ELPUNKTER		MK: 50	
SÄHKÖLIKE TEKNO OY KOKKOLA Puh. 06 832 4800 Fax. 06 831 4147			TYÖN N:O		MUUTOS	
PIIRT. OS PVM 09.05.08			SUUNN. SON		PIIRUSTUKSEN N:O	
			TARK		1	
			EL			


A | 10.4.2008 | ÄNDRINGAR I TVÄTTAMBUR OCH WC/TVÄTT | MP

K.O.SA	KORTT./TILA	TONTT./R.N.O	RAKENUSLUVAN TUNNUS			
RAKENUSTOKHENPIDE TILLBYGGNAD			PIRUSTUSLAJI		JOKK.N:O	
RAKENUSKOHTIEN NIMI JA OSIOI NEDERVETIL DAGHEM			HUVUDIRITING		102	
6S410 NEDERVETIL			PIRUSTUKSEN SISÄLTÖ		MITTAAKAAVAT	
			BOTTENPLAN		1:100	
ARK MARKKU PELTONIEMI			SISÄLÄÄ		TYÖ N:O	
			PUE N:O		MUUTOS	
			ARK		102	
PÄIVÄS 26.03.2008			YHT.HENK.		MP	
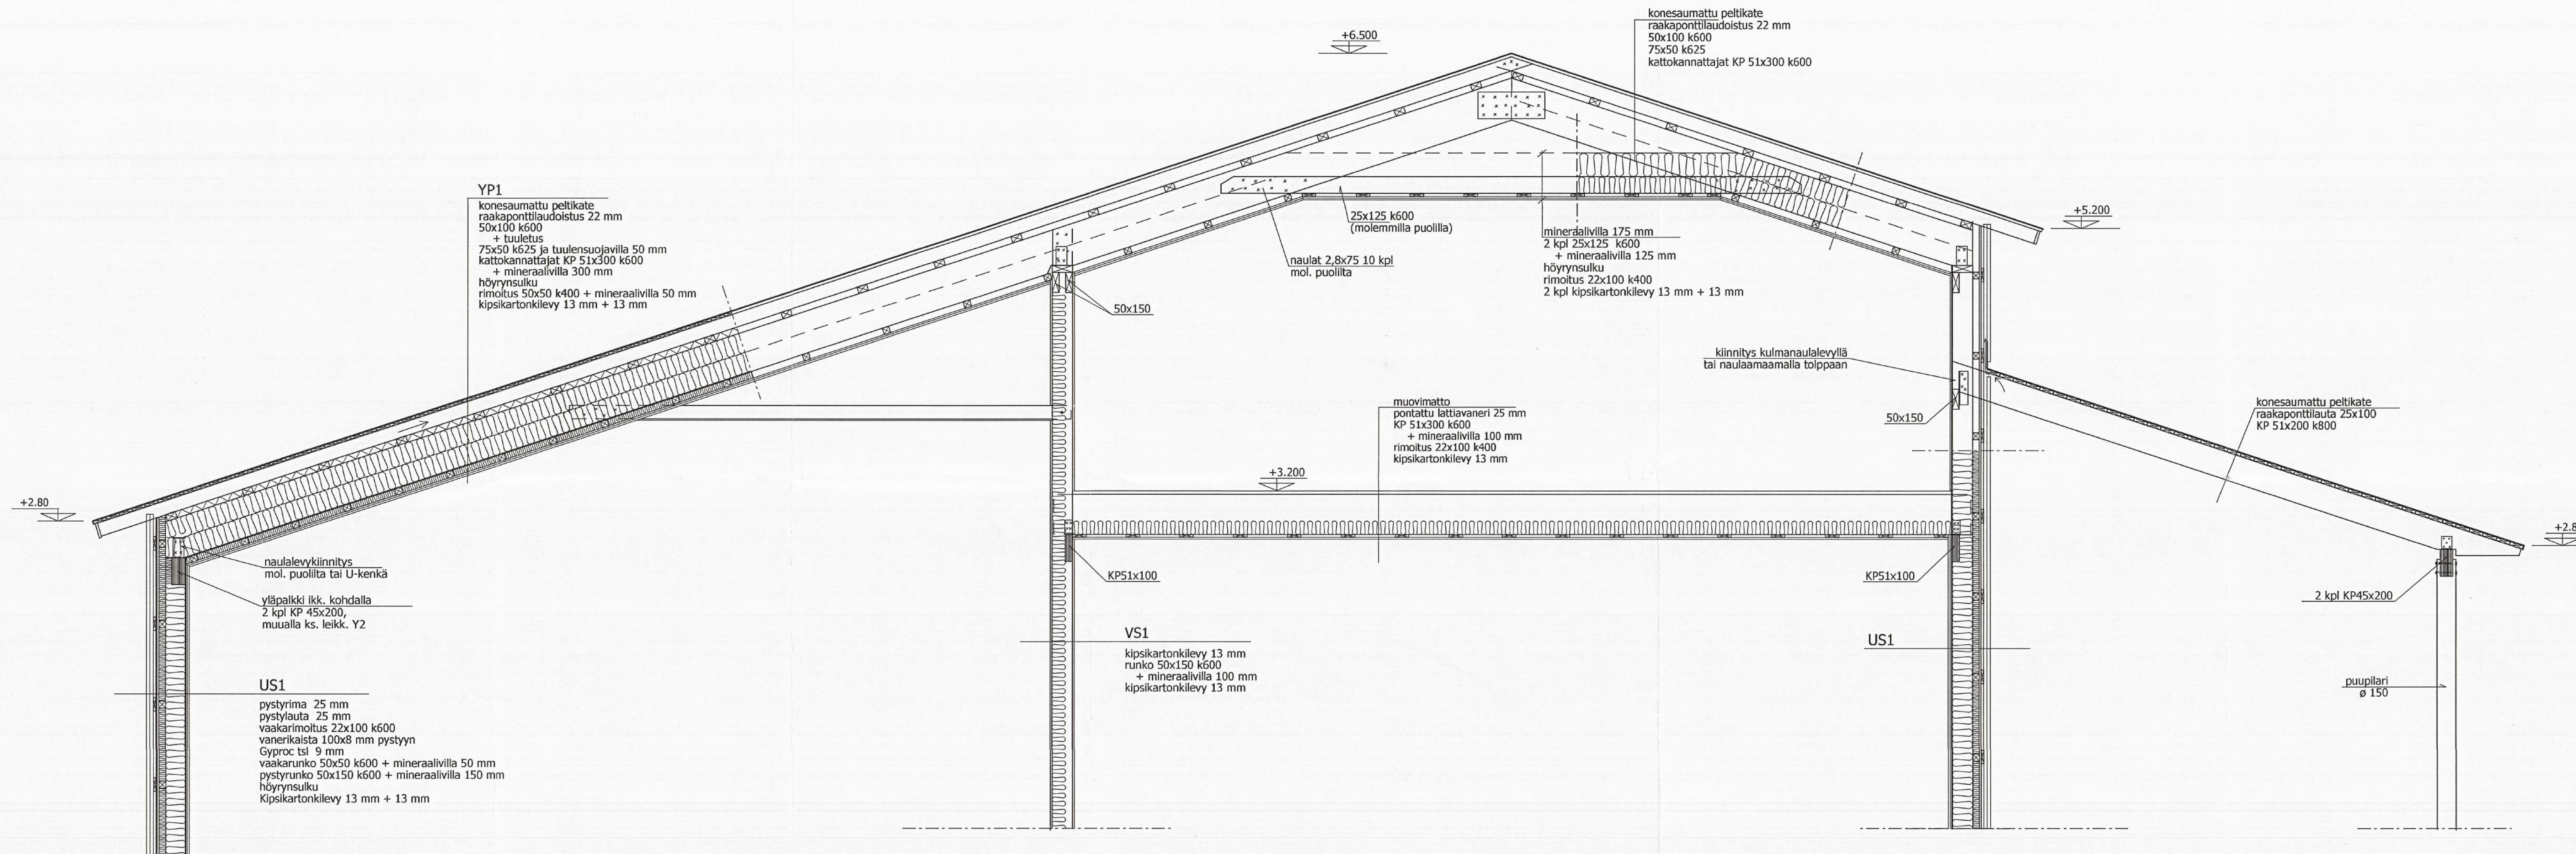
$$Y1 \text{ ————— } Y1$$

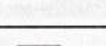
K.osa/Kyälä	Kortti/Tila	Tositte/ma			
Rakennusosasto laajennus	Parustallat				
Rakennusohje	Parustuksen sisältö		Määräykset		
NEDERVETIL DAGHEM 68410 NEDERVETIL	Yläpohjaleikkaus Y1 --- Y1		1:20		
Päät	Päiväys	työn nro	PBR:nro	Mittaus	
	12.5.2008	RAK	279	4	
Suunn	Tark				
 rakennusinsinööri asto j. nimenen ky Päähmoitokla 1, P. 96, 67101 Kokkola Puh / fax 06-819332 050-5616658 info@niemiemi.fi					

Y2 — Y2

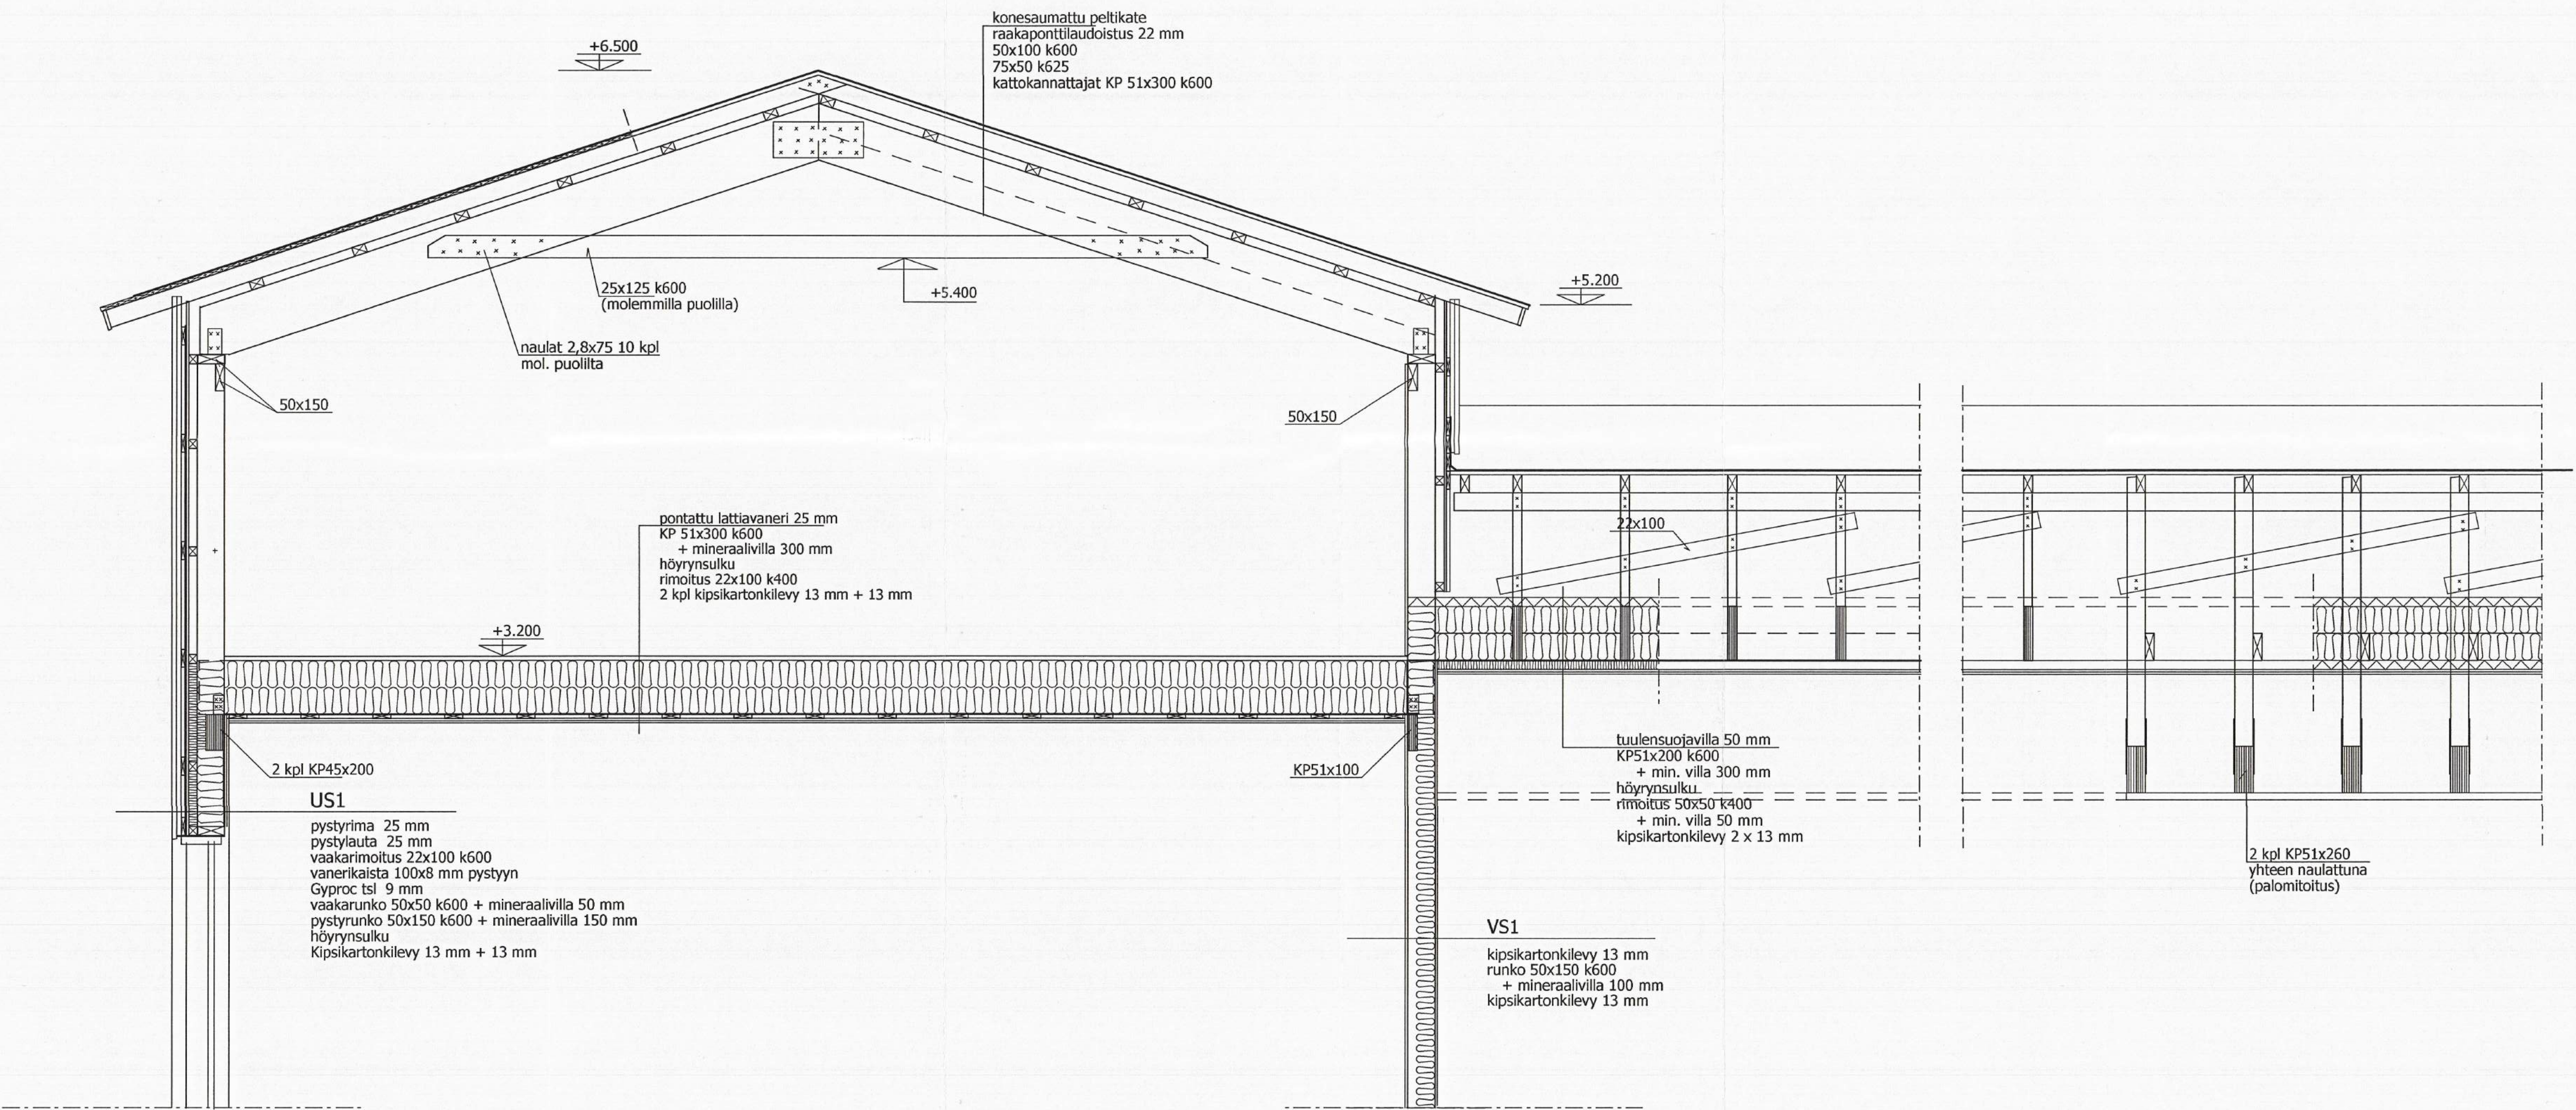

K.osa/Kylä		Kortti/tila		Tontti/R.no	
Rakennusloma laajennus				Parus/tila	
Rakennus NEDERVETIL DAGHEM 68410 NEDERVETIL				Mittakaava Yläpohjaleikkaus Y2 --- Y2 1:20	
Päivä Suunn		Päiväys Tark 12.5.2008		Tyyppi RAK 279	
				Määrä 5	
rakennusinsinööri-toimisto j. nieminen ky					
Päättömökin 1, Pt 98, 67101 Kokkola Puh / fax 06-8319332 050-5916868 info@nieminen.fi					