BOTTENPLAN 1:50

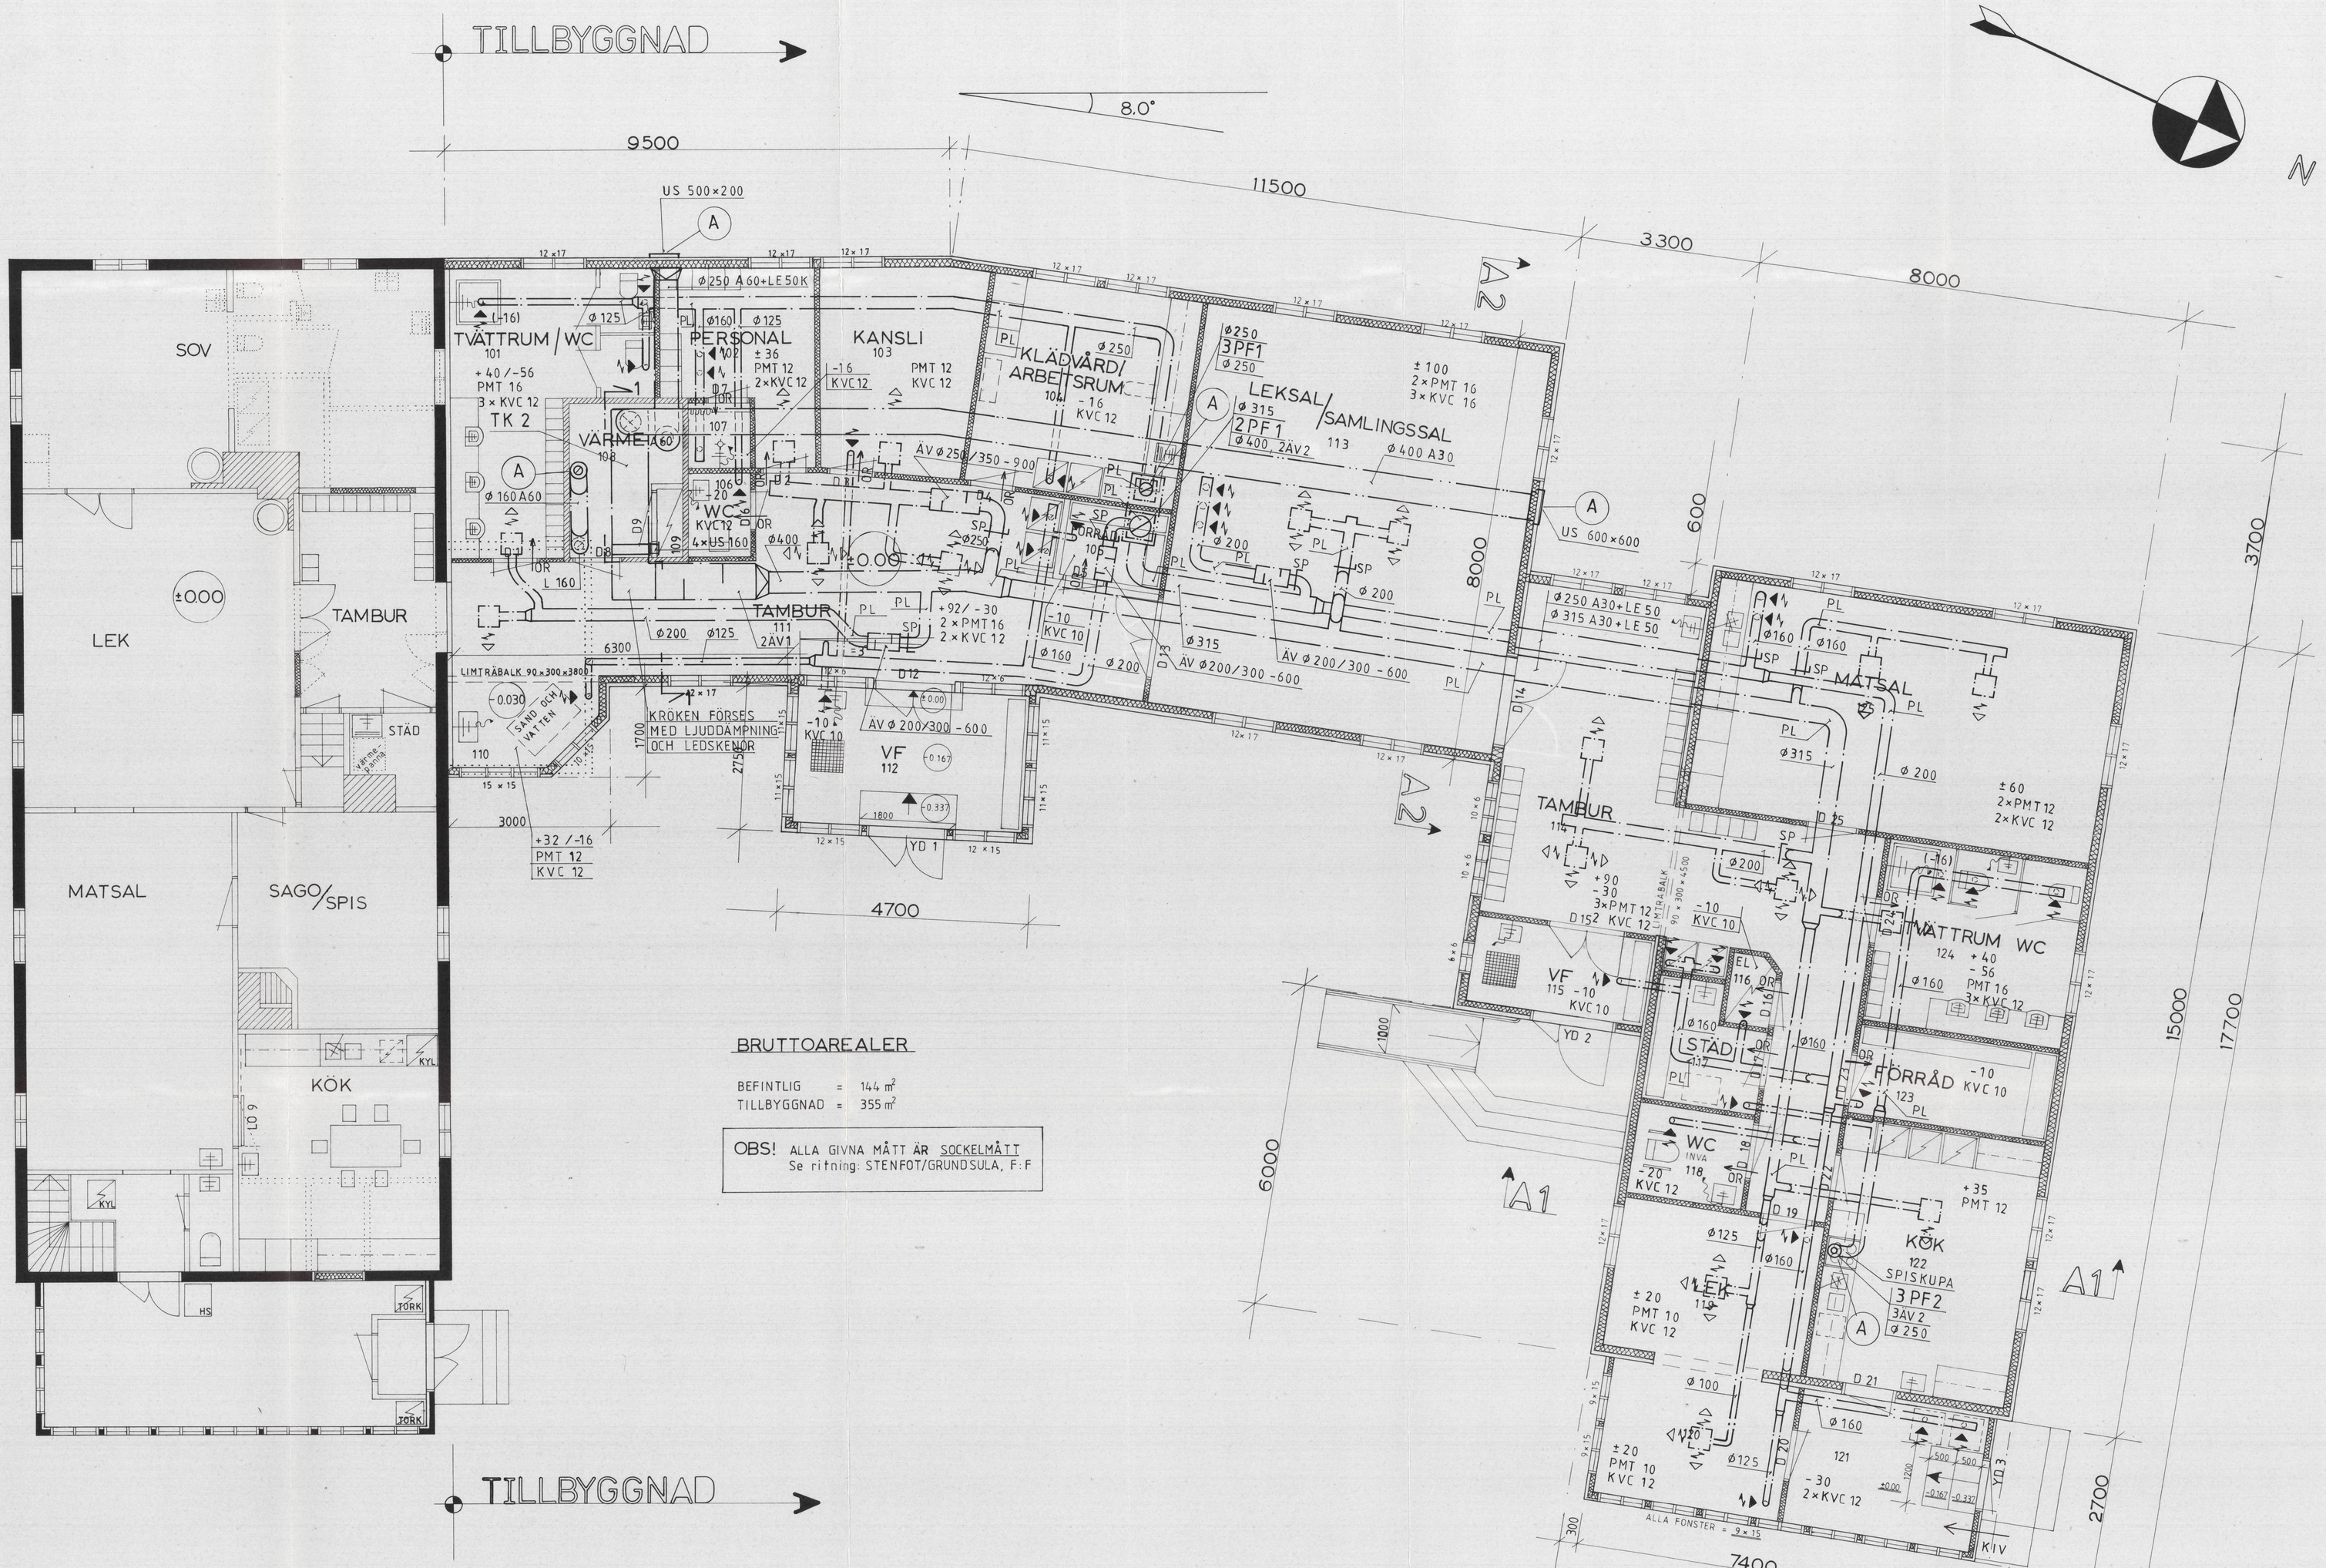

BRUTTOAREALER

BEFINTLIG = 144 m²
TILLBYGGNAD = 355 m²

OBS! ALLA GIVNA MÅTT ÄR SOCKELMÅTT
Se ritning: STENFOT/GRUNDSULA, F:F

(A) = DETALJ, SE RITNING 007
SEKTION 1-1, SE RITNING 006
OR = DÖRRSPRINGA 15mm
PMT = TILLUFTSDON (STIFAB)
KVC = FRÅNLUFTSDON (STIFAB)
PL = RENSÖPPNING
SP = SPJÄLL
US = UTELUFTGALLER
ÄV = LJUDDÄMPARE

LUFTMÄNGDERNA l/s

Beställare: Sjöbo/Byn	Kontrollerfirma: Kontrollr/Lägenhet
Tentfirma: Tomt/Rum	Vilgenomgås arkitektritningsbeskrivning verkan för myndighetsgrans utlåtanden
Byggnadsnämnderide: Byggnadsgård: TILLBYGGNAD	Ritningsslag: VENTILATION
Byggnadens namn och adress: SLOTTEBO DAGHEM KRONOBY	Ritningens innehåll: BOTTENPLAN
Skala: 1:50	
VVS-planering: K Lindgrén, Hantverksgränd 24, 65100 VASA; Sandviksgatan 24, 65100 VASA; Tel. (963) 317577, (963) 504148; Telefax (963) 317577B	Ritnr: LVI 9392
Ändring: 301	
Datum: 04.02.94	Allmänrätten underskrift:

TILLBYGGNAD	ARBETSRITNING
SLOTTEBO DAGHEM 68500 KRONOBY	BOTTENPLAN 1:50
18.01 1994 MÅRTEN HANSSON	