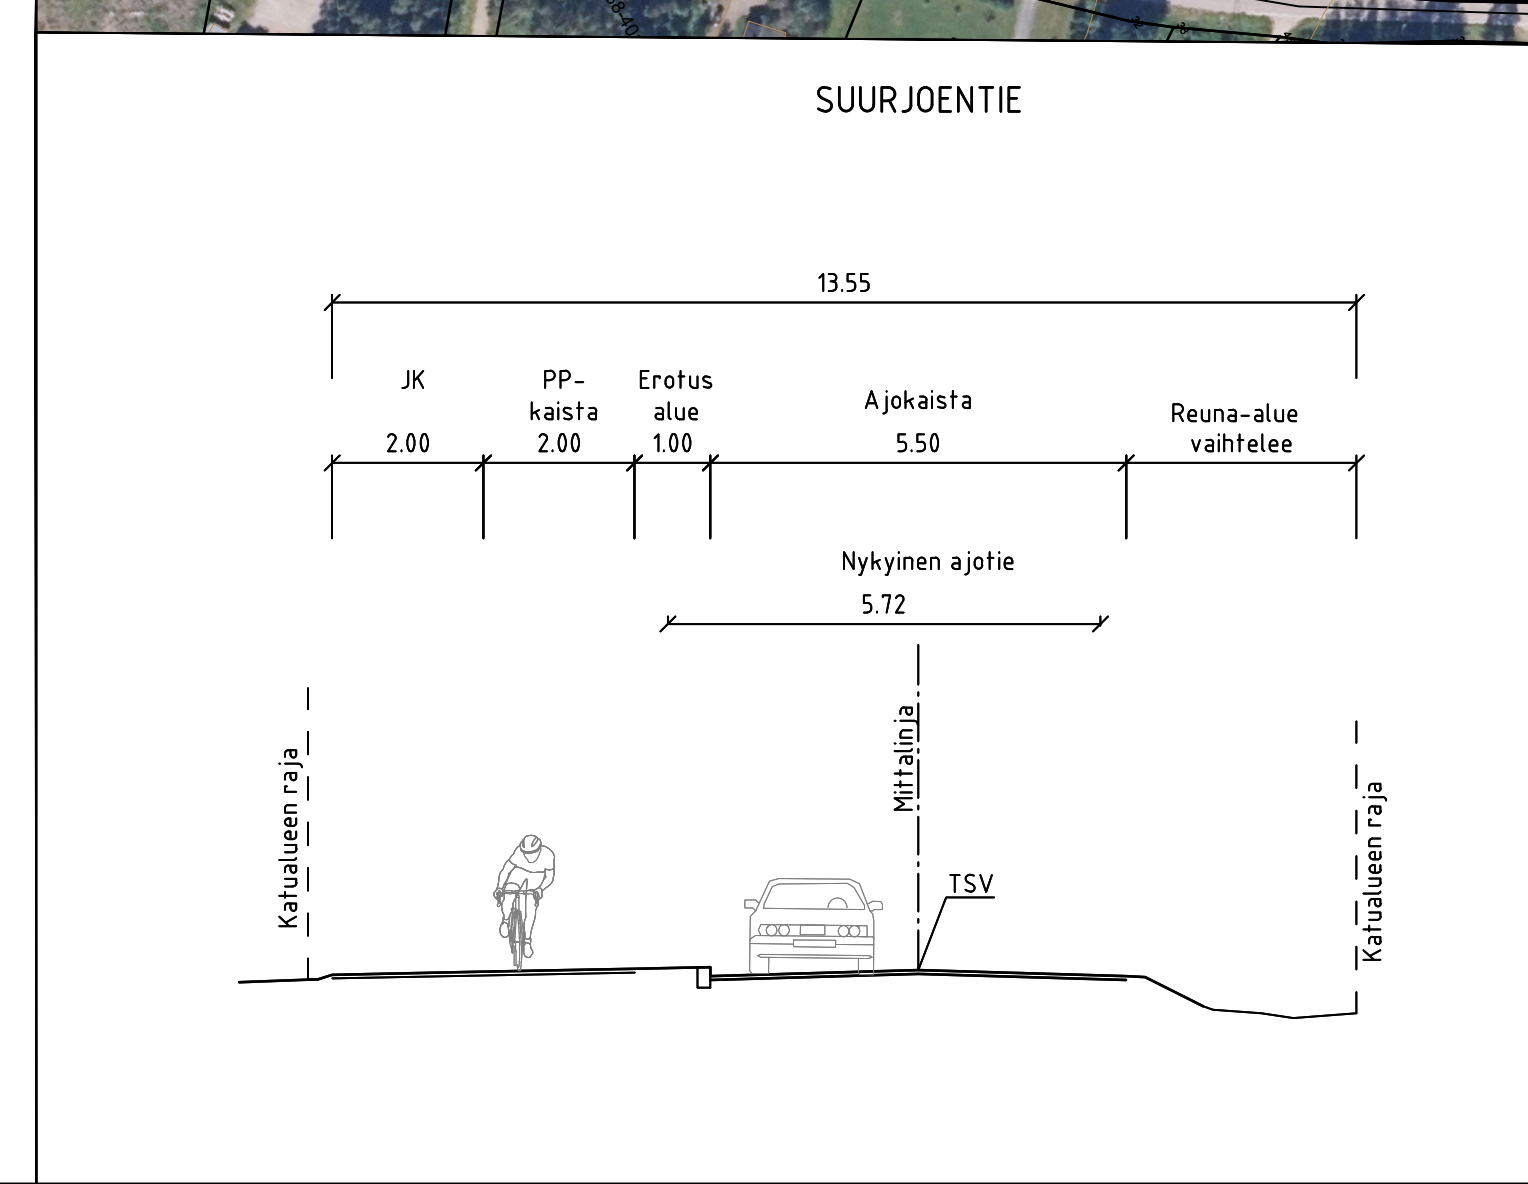
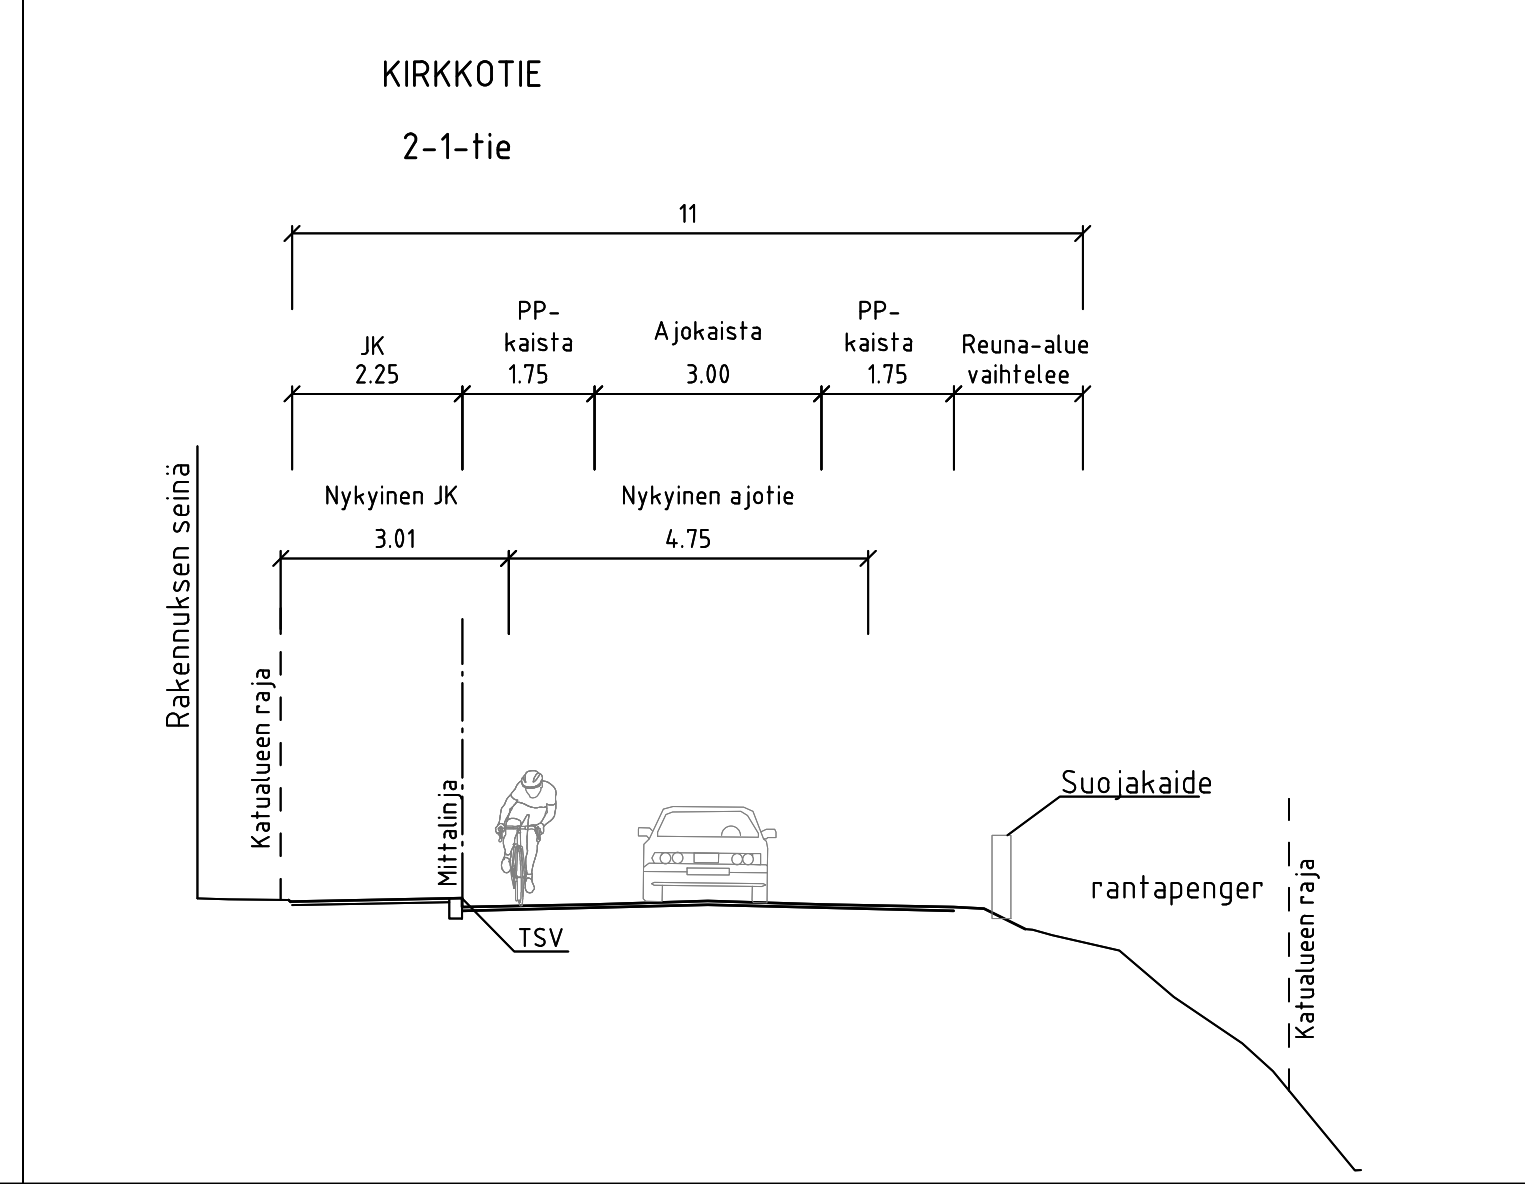
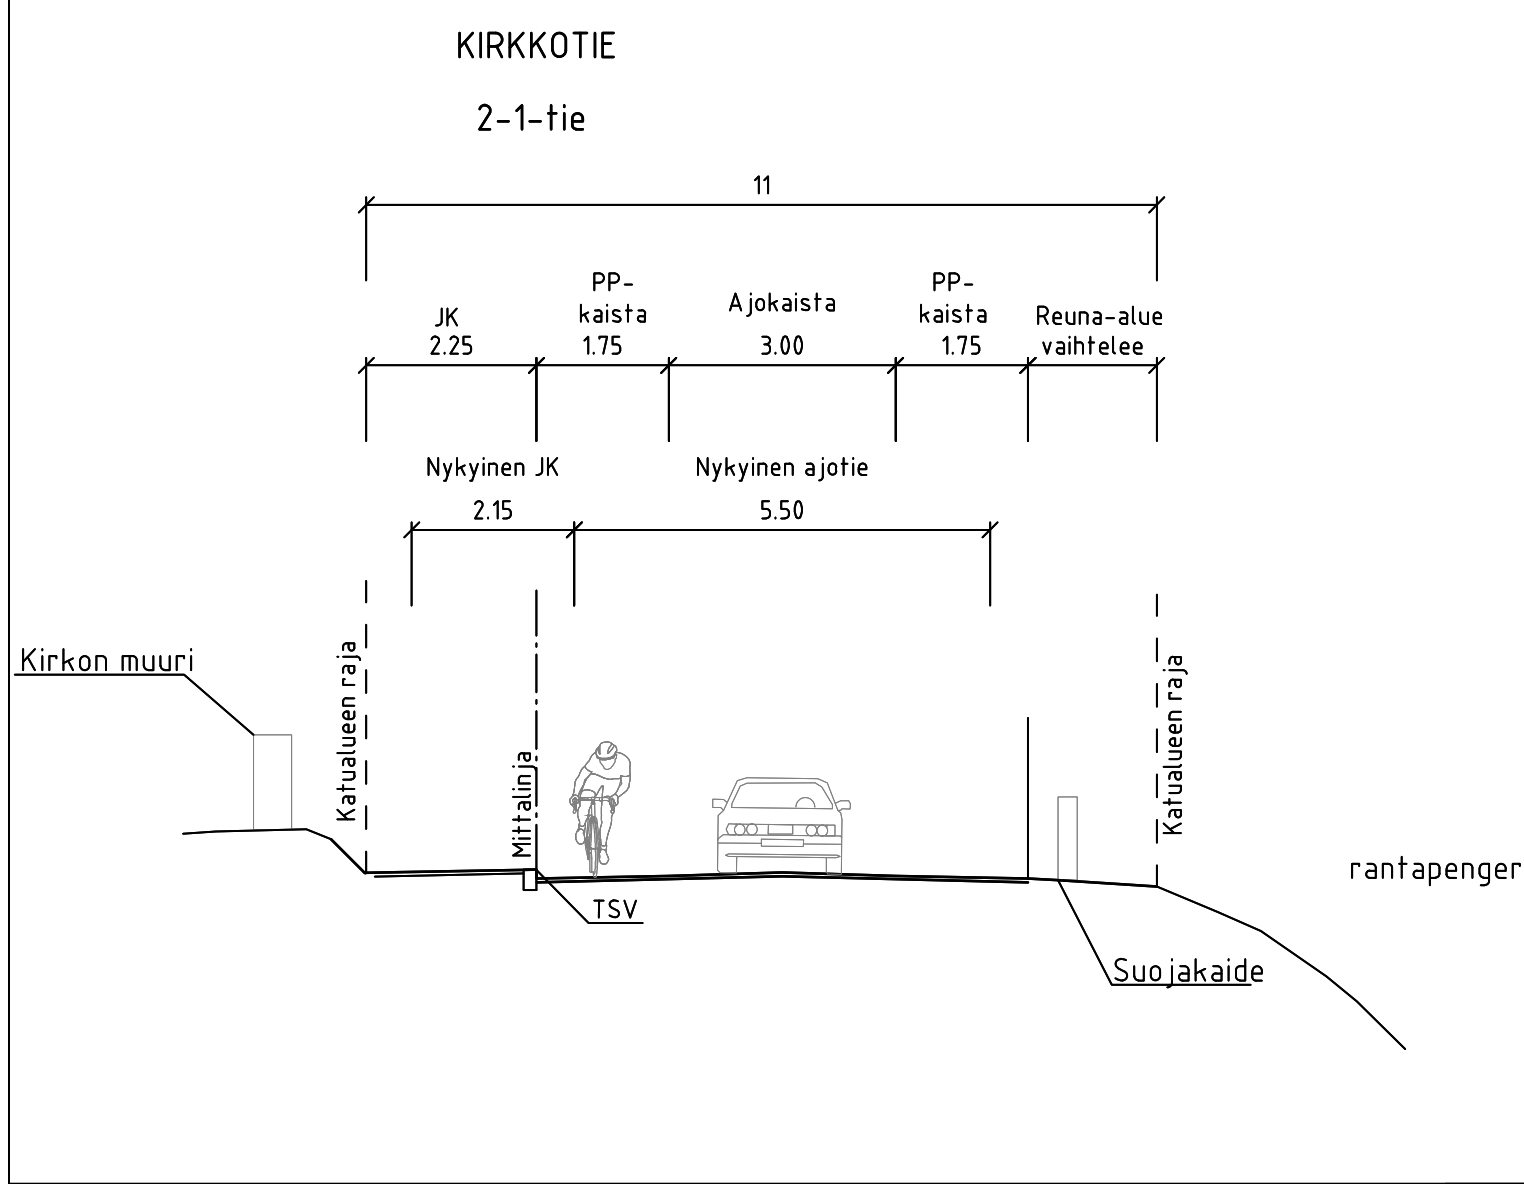
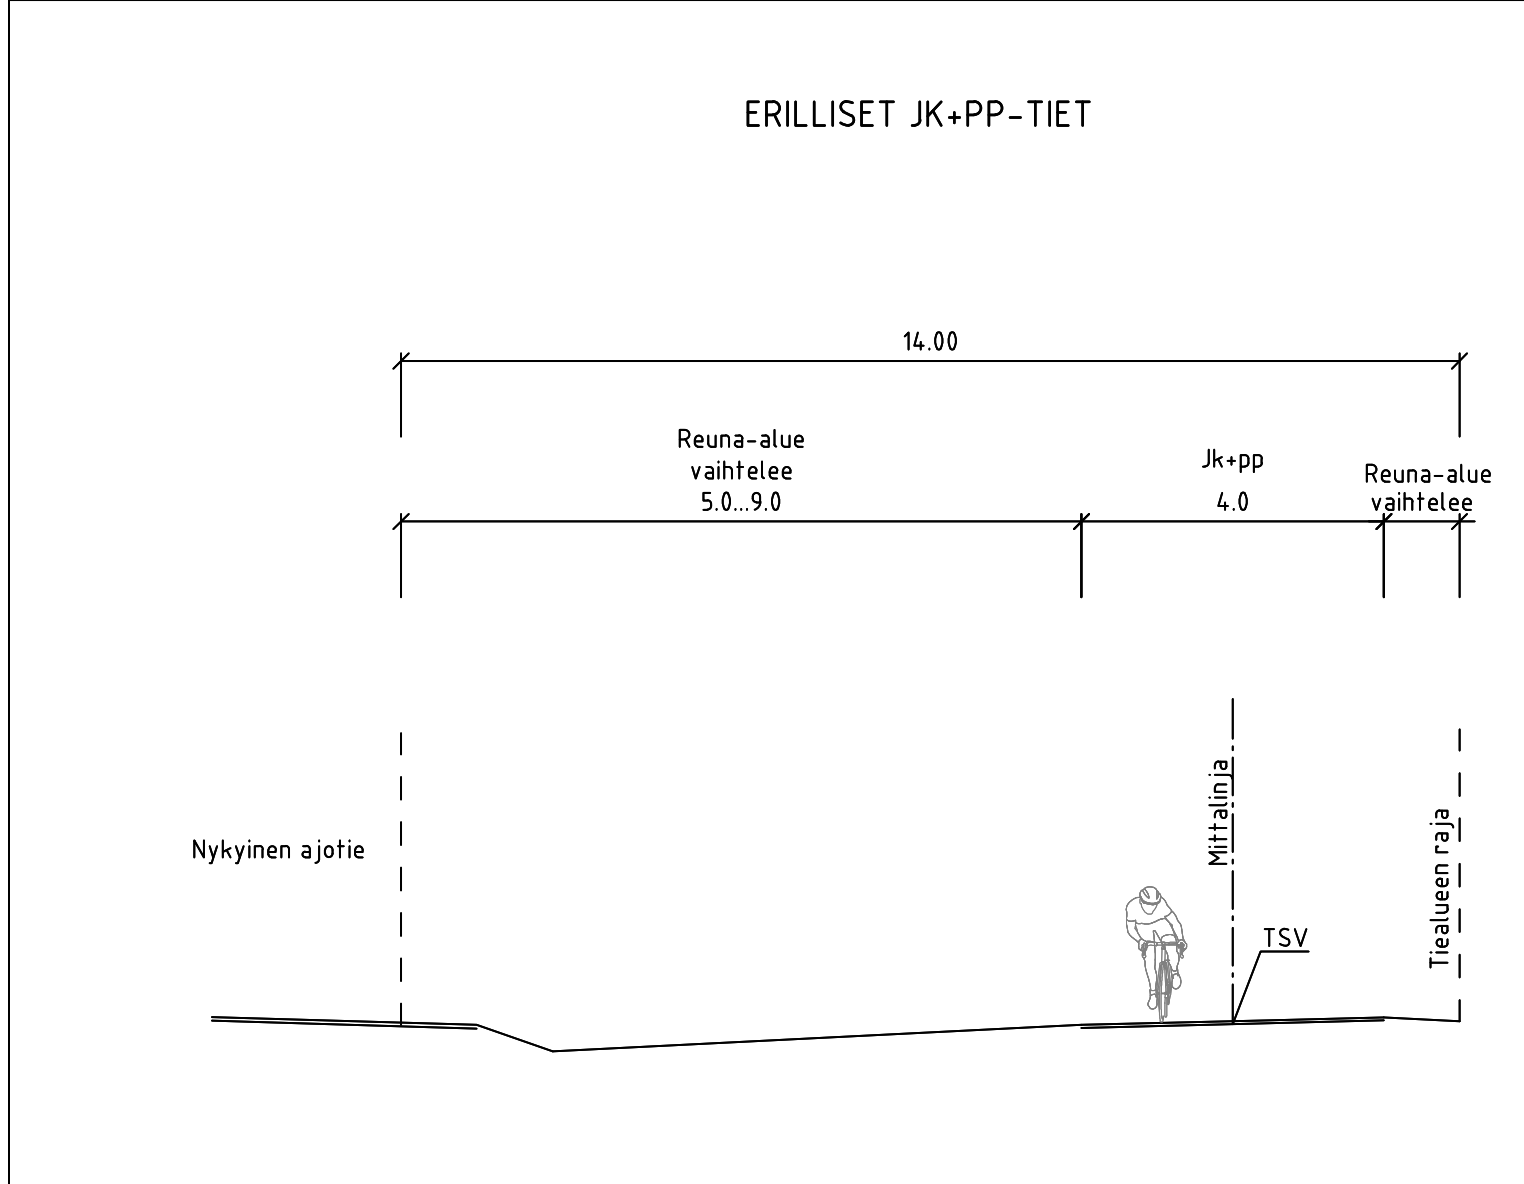


- PIIRUSTUSMERKINNÄT
