



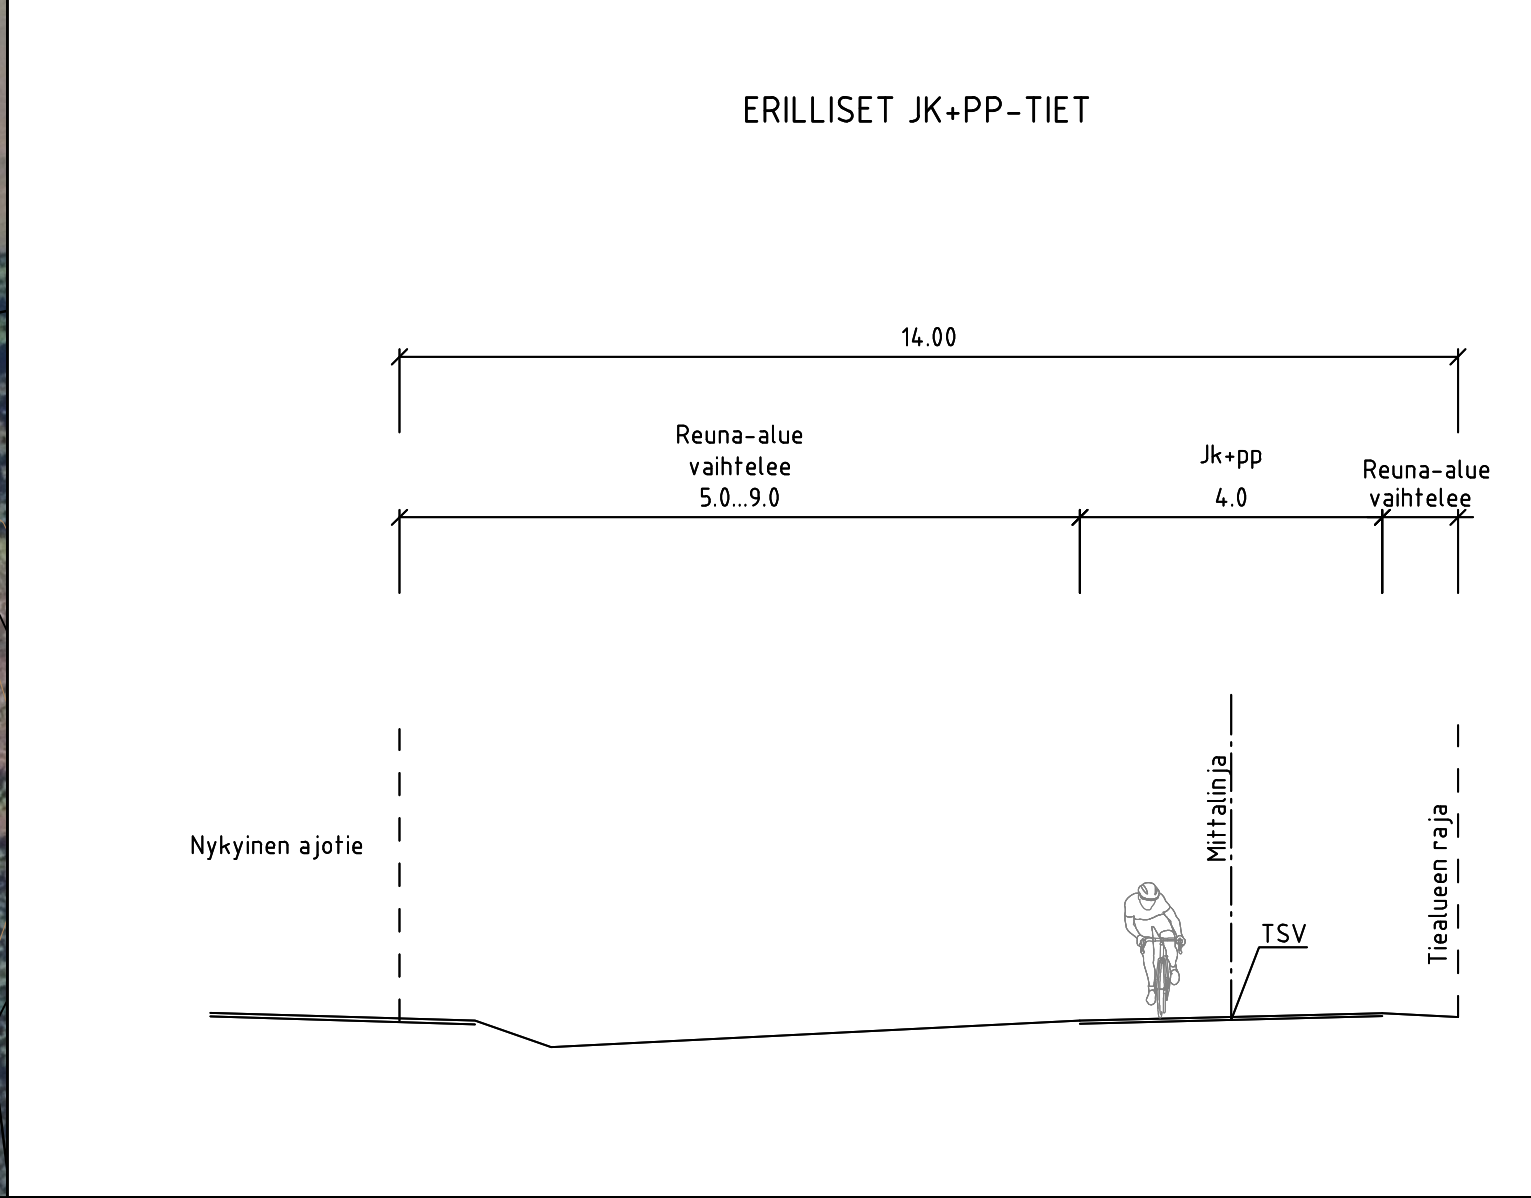

- PIIRUSTUSMERKINNÄT
- JK+PP-väylä asfalttia (pääreitit ja skenaario 1)
 - JK+PP-väylä, asfalttia (yhteinen pääreitti tai sivureitti useissa skenaarioissa)

 

ALUSTAVAT LUONNOKSET

Kokemuksilohde YLIKUNNALLINEN PYÖRÄTIE KRUUNUPY-BOHOLMINTIE YLEISSUUNNITTELU KOKKOLA-KRUUNUPY-PEDERSÖRE	PIIRUSTUKSEN OSA ASEMAPIIRUSTUS	Hittakaava 1:2000
Suunnitteluala, työnnumero ja piirustuksen numero	KATU	46312/006
Tiedosto	Suunnittelija: Sanna Aavajoki, Eetu Kalliomäki Tarkastaja: Erno Savu Yhteyshenkilö:	A S